GRUNNMYND STEYPUVIRKIS
1:20 DÆLUEYJAR 2 STK.

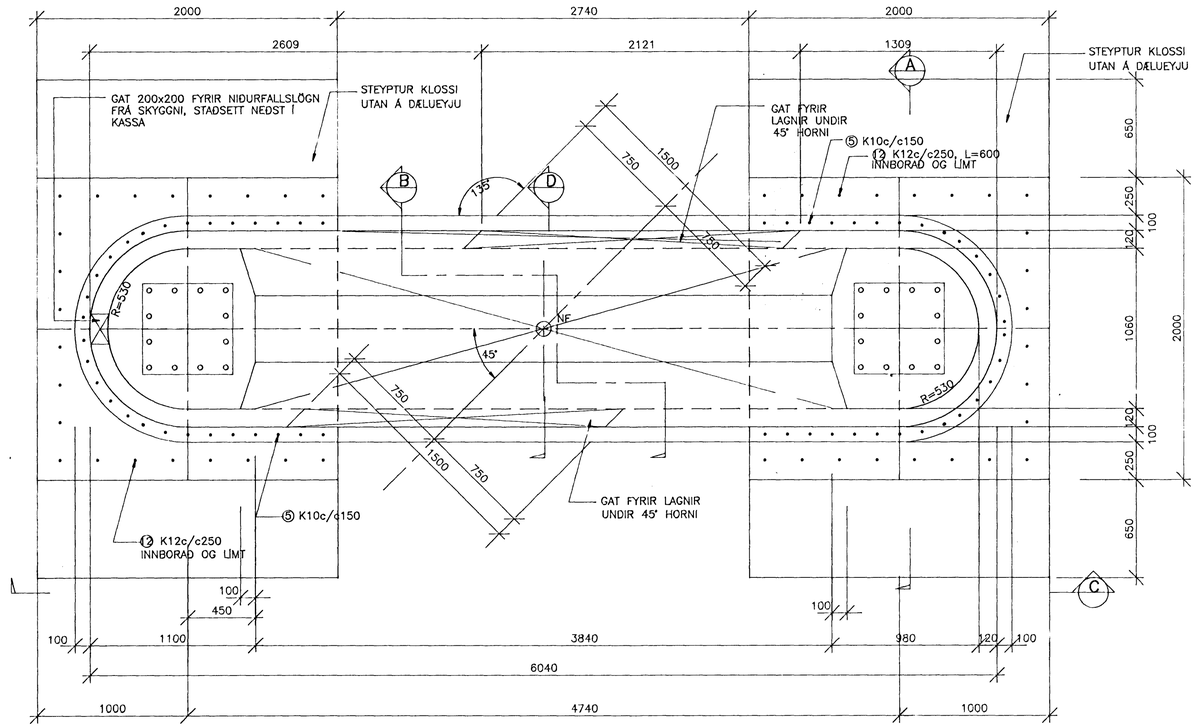

SNIÐ (A) 1:20
2 UNDIRPLATTAR VIÐ HVERJA DÆLUEYJU

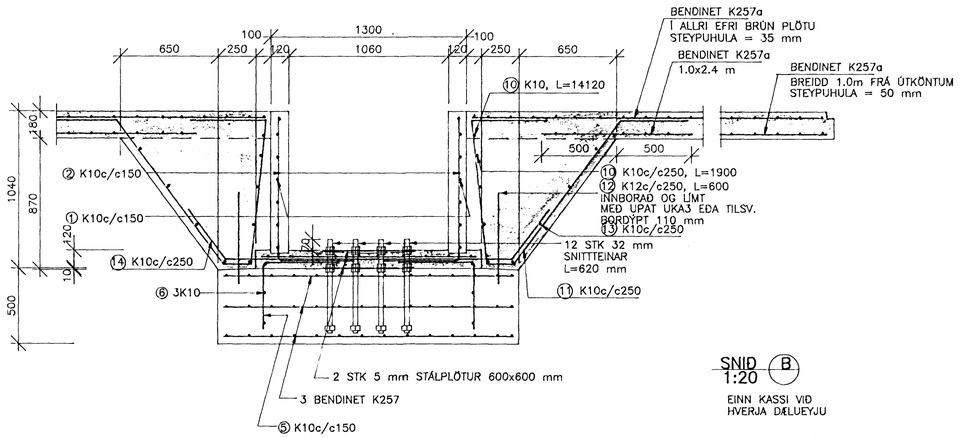

SNIÐ (B) 1:20
EINN KASSI VIÐ HVERJA DÆLUEYJU

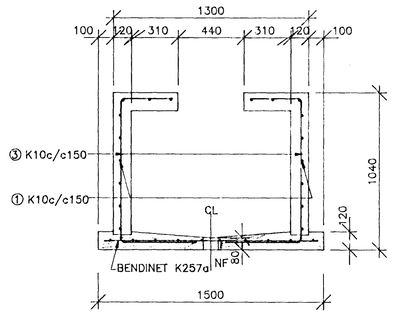

STÁLPLATA 1:5
2 x 2 PLÖTUR VIÐ HVERJA EYJU

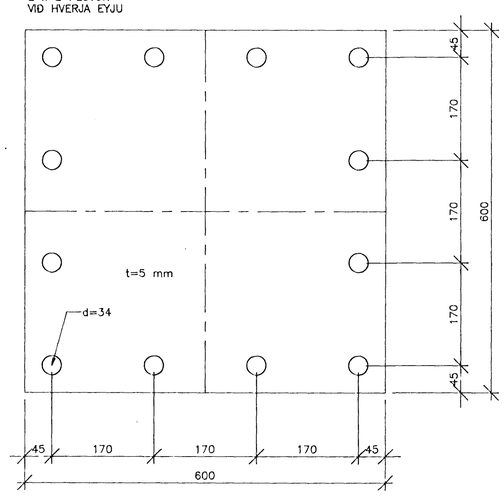

JÁRNASKRÁ: FYRIR EINA DÆLUEYJU				
NR	ÞVERMÁL mm	KLIPPI-LENGD mm	FJÖLDI	BEYGJUMÁL mm
1	10	EFTRI ÞÖRFUM		SAMTALS 108 m
2	10	1380	42	950 500
3	10	1710	24	950 300 500 170
4	10	600	32	460 170
5	10	980	56	500 500
6	10	4040	6	900 R=700

BENDINET K257 = 6x1,92x1,92 = 22,1 m2

SNIÐ (C) 1:20

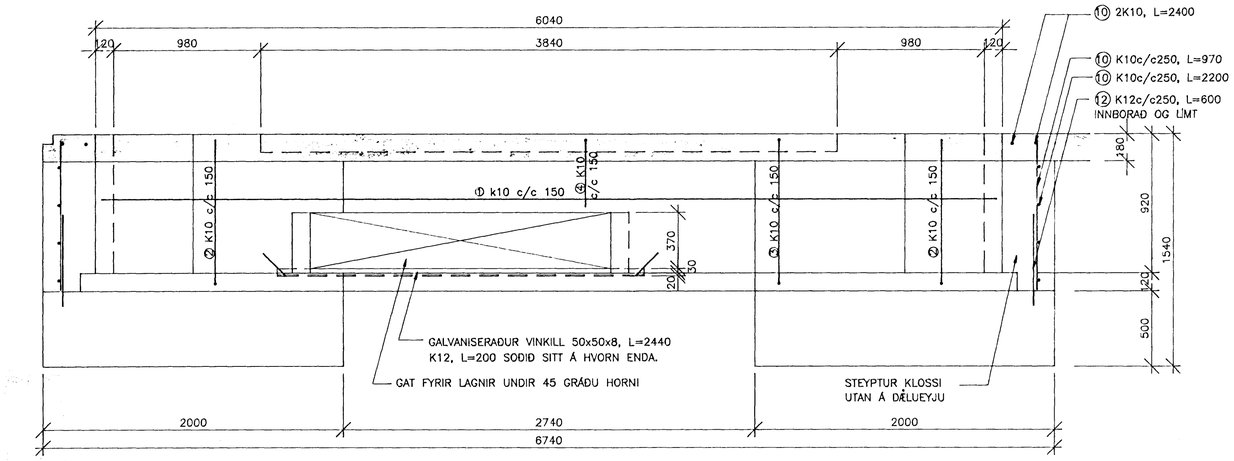

SNIÐ (D) 1:20

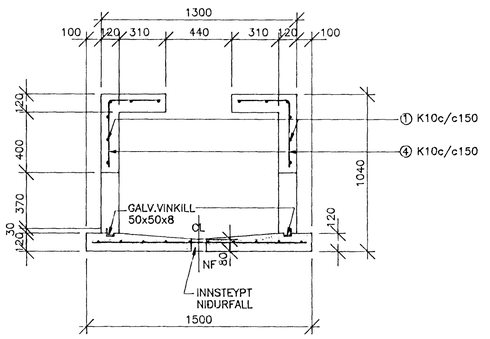

JÁRNASKRÁ: PLAN OG KLOSSAR VIÐ DÆLUEYJAR				
NR	ÞVERMÁL mm	KLIPPI-LENGD mm	FJÖLDI	BEYGJUMÁL mm
10	10	EFTRI ÞÖRFUM		SAMTALS 180 m
11	10	3320	64	950 700 500 180
12	12	600	88	600
13	10	2260-3500	32	180 180-800 180-800
14	10	2720	28	180 1920 180

BENDINET K257a = 165 m2

BROTÞOLSFLOKKUR STEYPU S300

Byggingafulltrúi Hafnarfjarðar
Afgreitt þann
05 JÚLÍ 1996
Sigurbjartur Hallfreðsson

olís
HÓLSHRAUN 1
HAFNARFIRÐI

BURÐARVIRKI
DÆLUEYJAR
STEYPT PLAN

VERKFRÆÐISTOFA STEFÁNS & BJÖRNS
BÆJARHRAUNI 20 • 220 HAFNARFJÖRÐUR
SÍMI 565-1340 • FAX 565-1341
KT.: 610169-1619

Hannað: BG/GJ	Teiknað: BG/GJ	Yfirfarið:	
Mkt: 1:20	Samþykkt:		
Dags: 30.05.96	Nr: 9501-B02-A		

9501B02A.DWG