



AFSTÖDUMYND 1:500

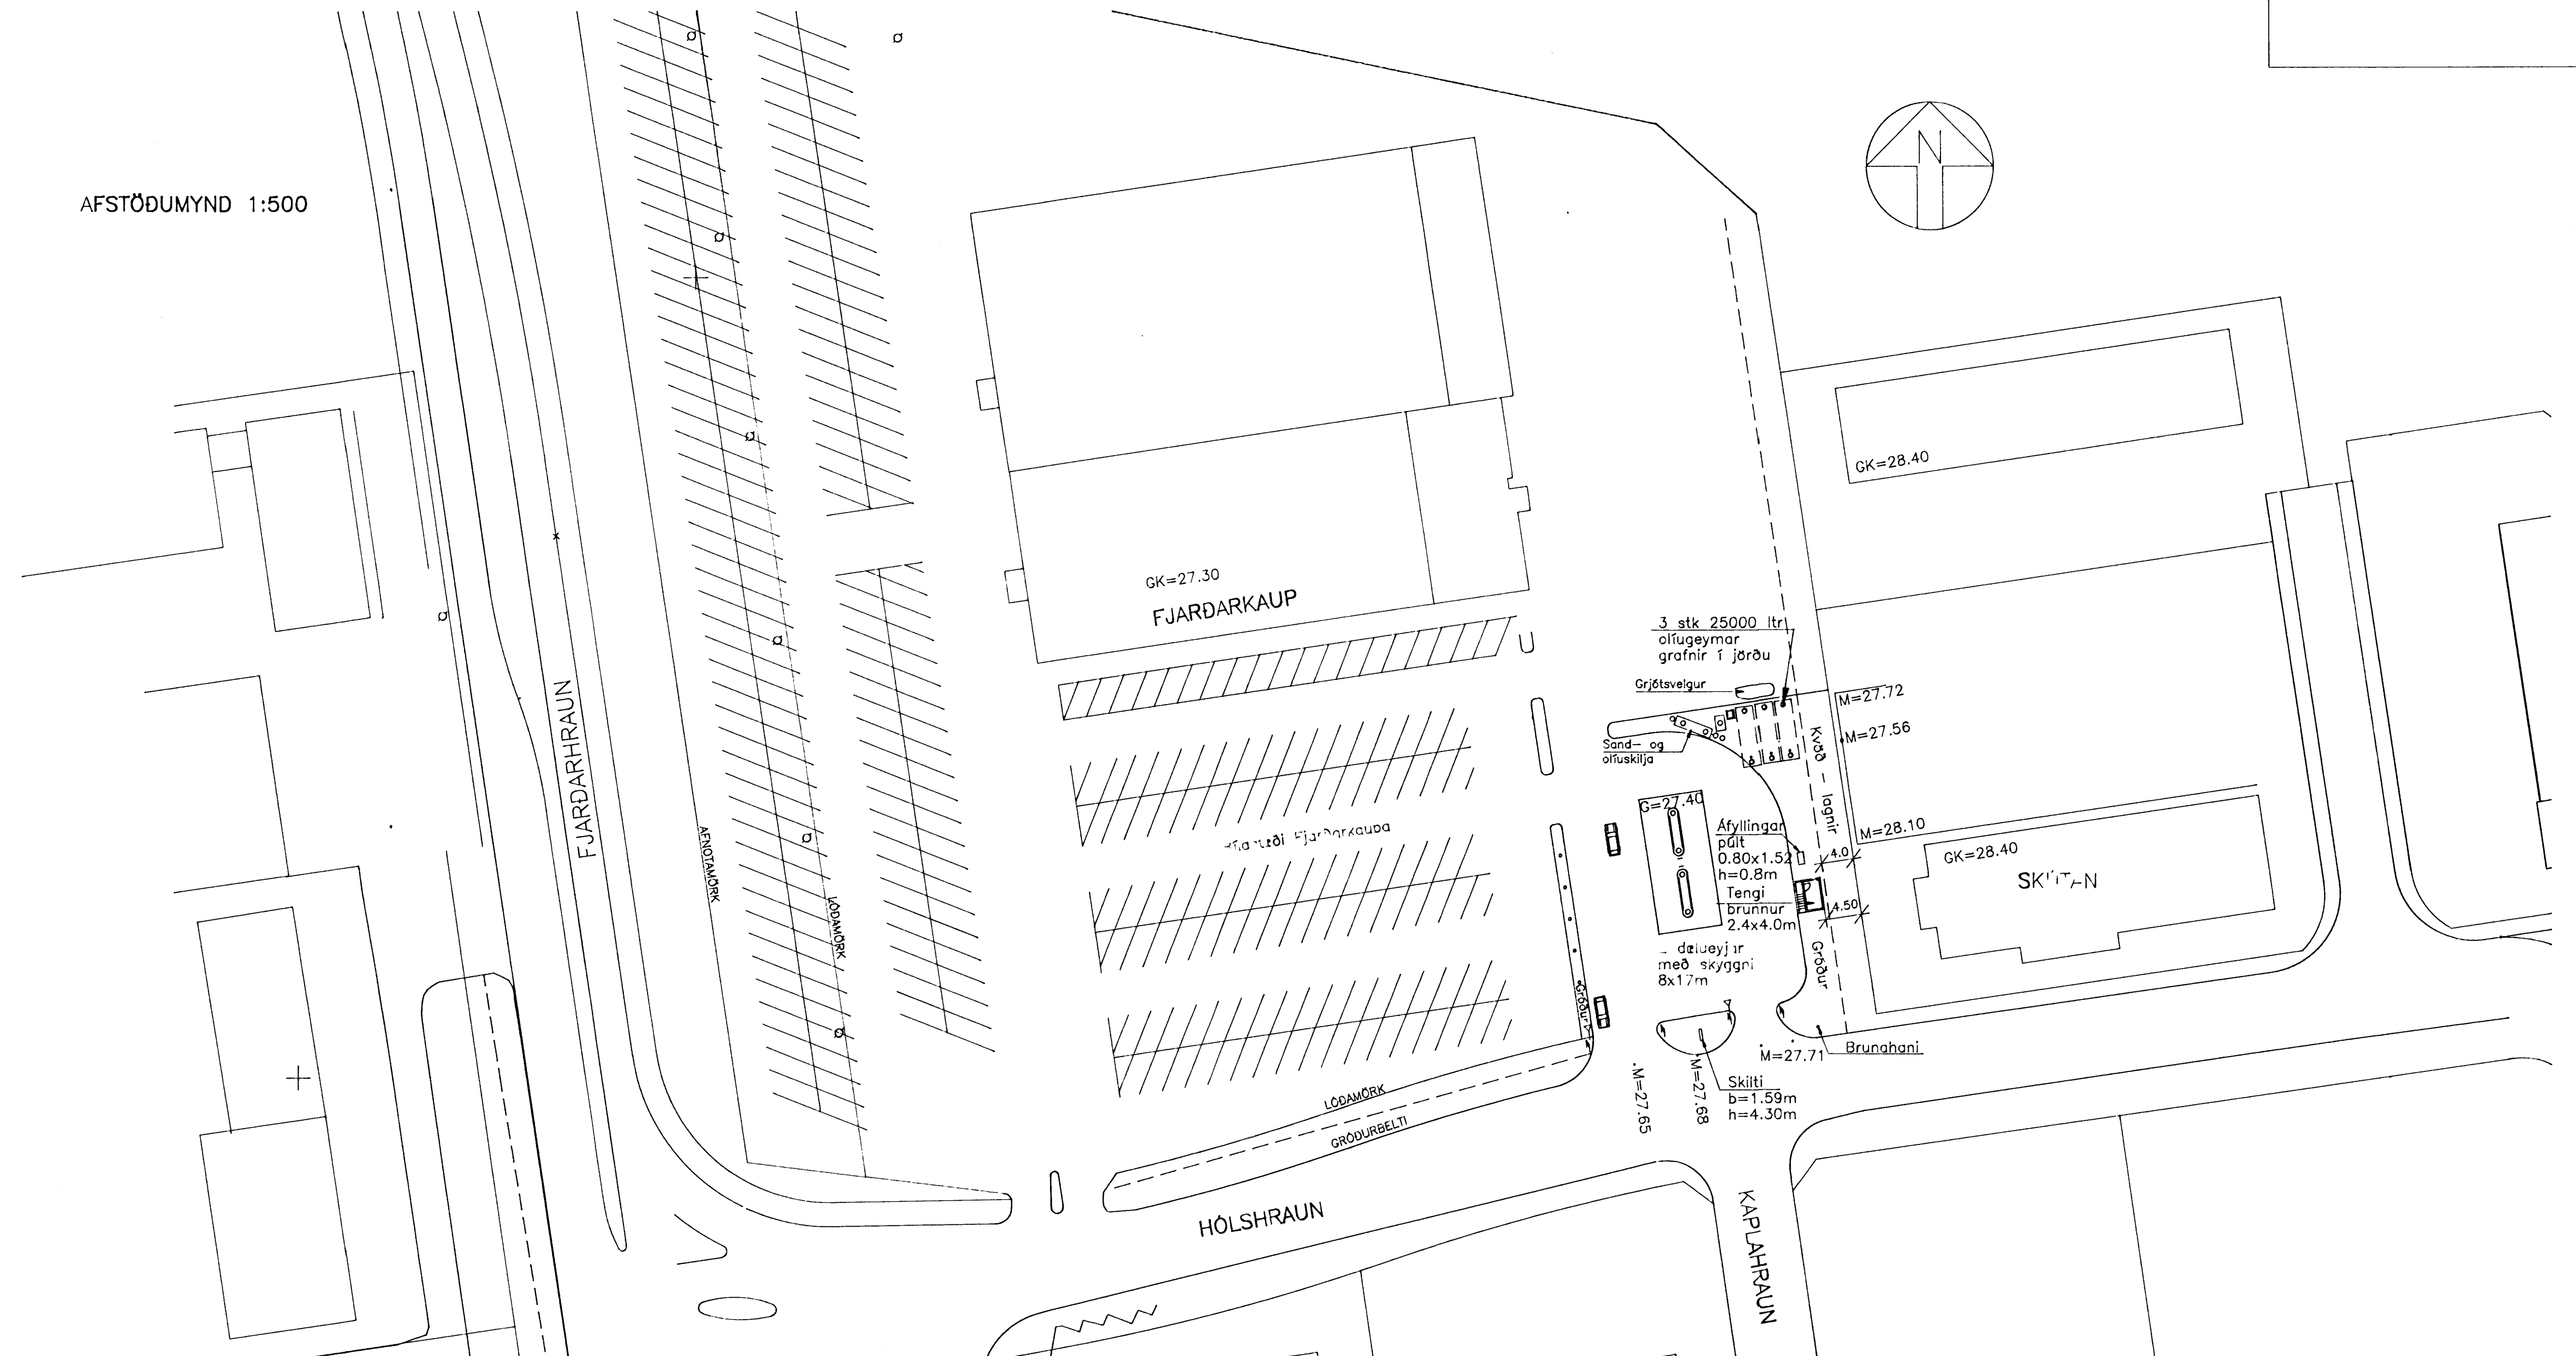

SKYGGNI OG DÆLUR
HLIDARMYNDIR 1:200

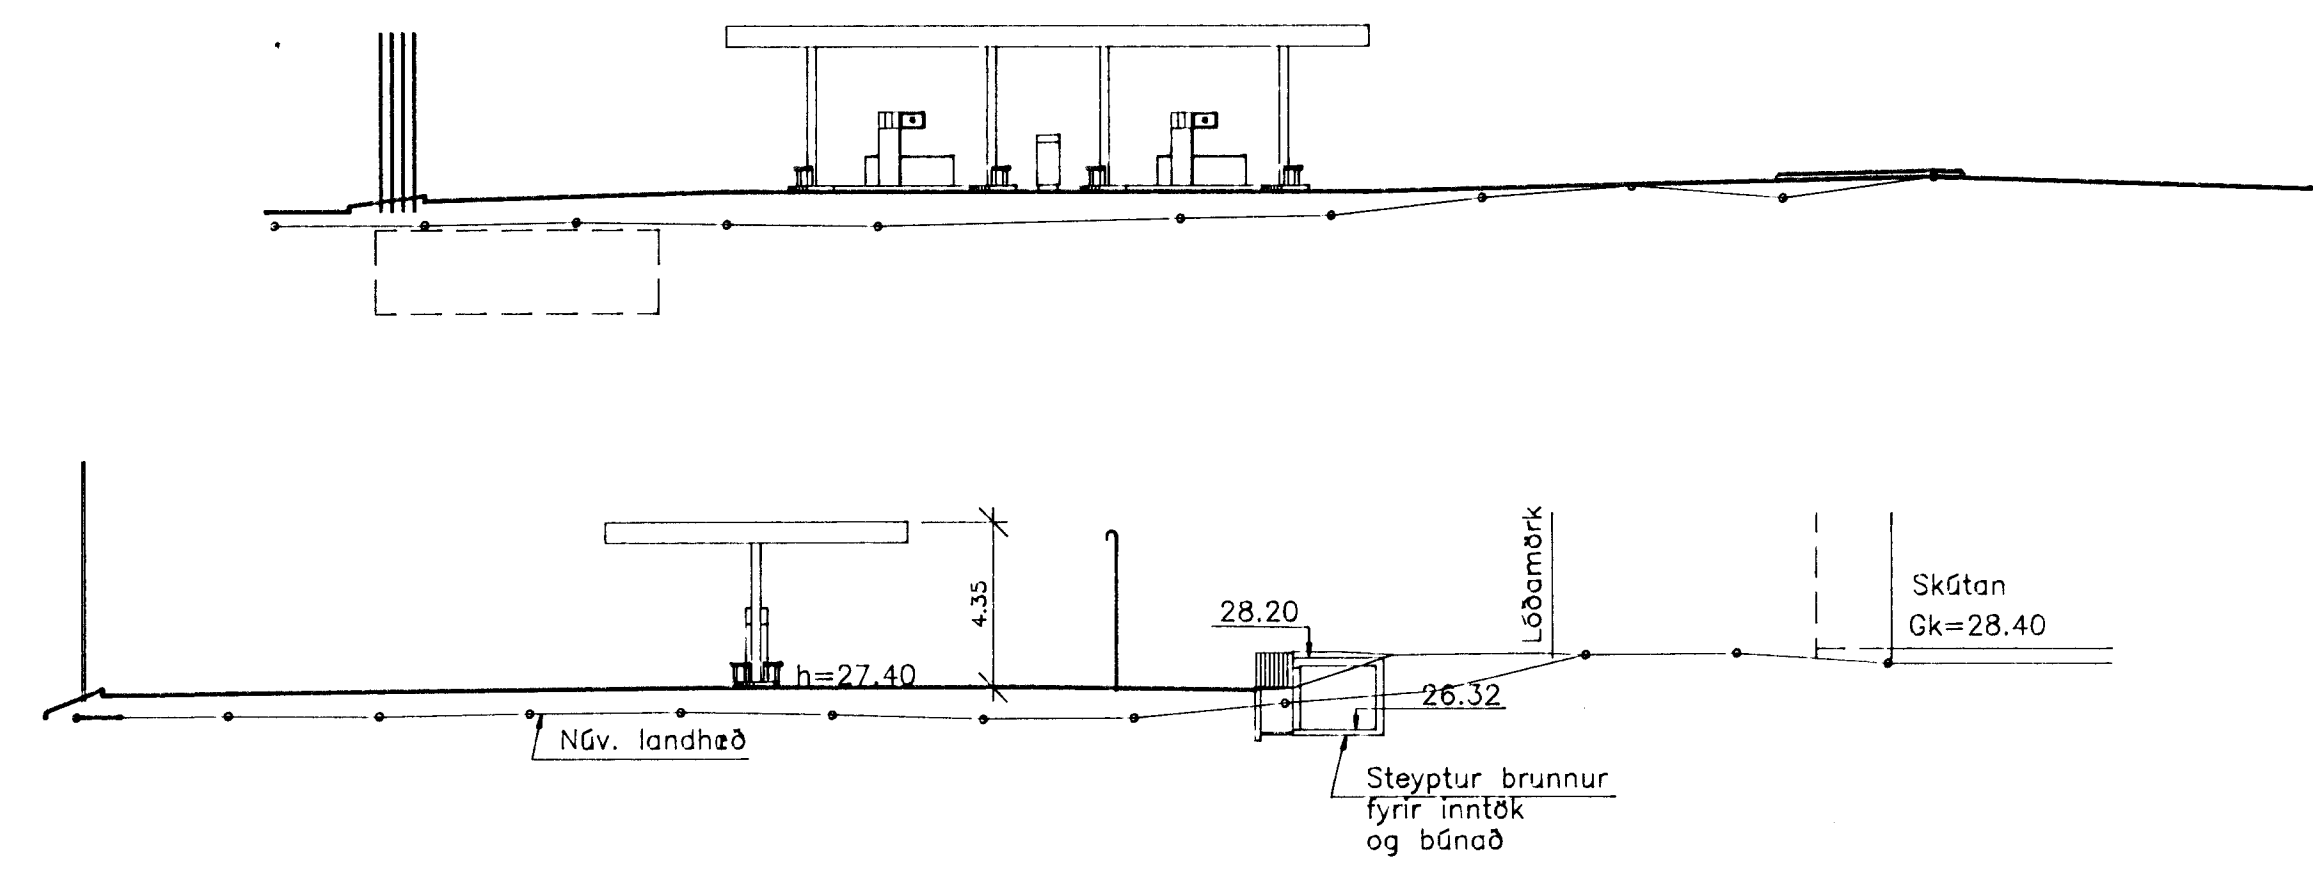

SKÝRINGAR:

Sjálfsali fyrir bensín og dieselolíu
2 dæluvejir, 3 birgðageymar 25.000 ltr grafnir í jörðu
Olíuskilja reiknuð samkvæmt reglugerð Hollustuverndar.
Inntakshús 2,4 x 4,0 x 1,8m stendur 4,5 m frá löðarmörkum
Skyggni yfir dæluvejum 8x17m, hæð undir skyggni 3.80m
Afgreiðslu- og afyllingarplan steypt, annað svæði maibikað

Byggingatillit HAFNARFJÓRDUR
Algröf þann
27 AUG. 1996
Sigurbjartur Halldórsson

HEILBRIGDISEFTIRLIT'S
HAFNARFJÓRDARSVÆÐIS
Heilugelustöðinni Sólvangi
Pósthólf 440 222 Hafnarfjörður
Sími 565 2600
Koll Stefánsson

	HÓLSHRAUN 1 HAFNARFIRDI	SJÁLFSAFGREIÐSLA BENSÍN OG GASOLIA AFSTÖDUMYND, HLIDARMYNDIR
	VERKFRÆÐISTOFA STEFÁNS & BJÖRNS BEJARHRAUNI 20 • 220 HAFNARFJÓRDUR Sími 565-1340 • FAX 565-1341 Netfang: veb@centrum.is, kt@198-1419	Br. D:24.07.96: Birgðageymar 25000 ltr. Br. C:10.07.96: Mannvirki færð frá löðam. Br. B:25.06.96: Kóti í steyptum brunni Hannað: SV Teiknað: SV Yfirfarið: Mér: 1:500/200 Samþykkt: <i>Þórunn Þórunn</i> Dag: 15.05.96 Nr: 9501-A01-D