


SKÝRINGAR

Bensínafgreiðsla, sjálfsali fyrir bensín og dieselolíu, 2 dælueyjar, 3 birgðageymar 25.000 ltr, grafnir í jörðu. Olíuskipta sarkvæmt reglugerð Hollustuverndar ríkisins. Inntök og annar tæknibúnaður komið fyrir í steiptum brunni sem er að mestu niðurgrafinn. Afgreiðslu- og áyllingarplan verða steinsteyp't, önnur svæði malbikuð. Skyggni yfir dælueyjar 8,00 x 17,00m, hæð undir skyggni 3,80m. Skyggni er boruð uppi af stálsúlum. Lárétt klæðning úr báruðu stáli, hlíðar klæddar sléttu stáli.

Stærð brunns er 9,6 m² og 16,3 m³

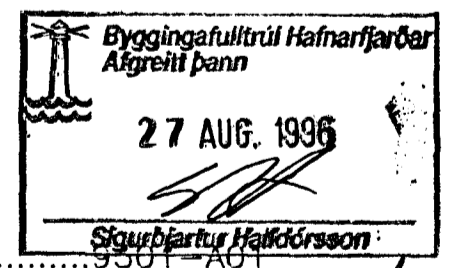

TILMSUN:

Afstöðumynd, mkv 1:500, 9501-A01
 Útlit, Snið, mkv 1:100, 9501-A03

6/8 '96
 Jh. HEILBRIGÐISEFTIRLIT
 HAFNARFJARÐARSVÆÐIS
 Heiðugastjóðinni Sölvangli
 Pósthólf 449, 222 Hafnarfjörður
 Sími 565 2600
Kafl Stefánsson

	HÓLSHRAUN 1 HAFNARFIRDI	SJÁLFAFGREIÐSLA BENSÍN OG GASOLJA GRUNNMYND, SKÝRINGAR
		Br. D: 24.07.96: Birgðageymar 25000 ltr Br. C: 10.07.96: Mannvirki farast frá lóðam. Br. B: 25.06.96: Kóti í steiptum brunni Hannað: SV Teiknað: SV Yfirfarid: Msk: 1:100 Samþykkt: <i>Þjóni Stefánsson</i> Daga: 15.05.96 Nr: 9501-A02-D