


OFNASKRÁ

nr	hæð	lengd	teng.	afköst
201	620	1800	CD	1145
202	620	1000	CD	635
203	620	1800	CD	1145
204	620	1800	CD	1145
205	620	1400	AB	
206	620	1000	AB	635
207	620	1800	AB	1145
208	620	1800	CD	1145
209	620	1800	CD	1145

nr	hæð	lengd	teng.	afköst
210	620	1800	CD	1145
211	620	1800	CD	1145
212	620	1800	CD	1145
213	620	1800	CD	1145
214	620	1000	CD	635
215	620	1800	CD	1145
216	620	1800	CD	1145
217	620	1800	CD	1145
218	620	1800	AB	1145
219	620	1800	AB	1145

Ofnastæðir skulu miðast við $\Delta t = 40^\circ\text{C}$
 Á alla ofna skal setja ofnloka með innbyggðum hitanema.
 Ofnaskrá 3 hæðar á blaði nr 4.

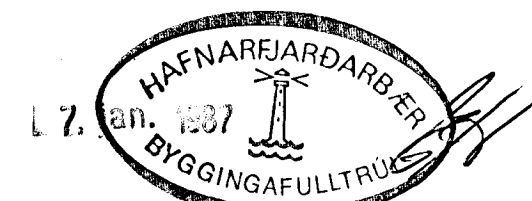

		HÓLSHRAUN 1	
		HAFNARFIRÐI	
		Grunnmynd 2. hæð	
		Hitalagnir	
BR.	DAGS.	BREYTING	
TÆKNIBJÓNUSTAN SF		HANNAÐ	HH
LÁGMÚLA 5 - 108 REYKJAVÍK - SÍMI 83844		TEIKNAD	HH
<i>Hafsdan Helgason</i>		KVARÐI	1:50
		DAGS.	OKT. '86
		YFIRFARIÐ	NR.
		BL.	3
		AF.	