


Gk=28,40

Frærennislagnir í grunn; Austurhluti
Grunnmynd M.L:50

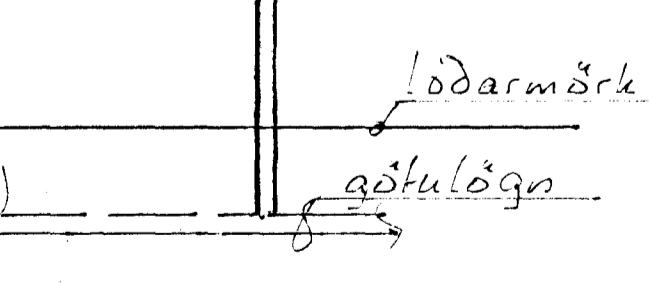

Sjá skýringar og vesturhluta á bl. VVS-9102
Teikn. endursk. og brögð. 6/1 1992
Hólshraun 3, Hofnarfirdi
Frærennislagnir í grunni
Grunnmynd lagna í austurhluta
Blad nr. VVS-9104 M.L:50