



YFIRLITSMYND 1:500
2 HÆÐ

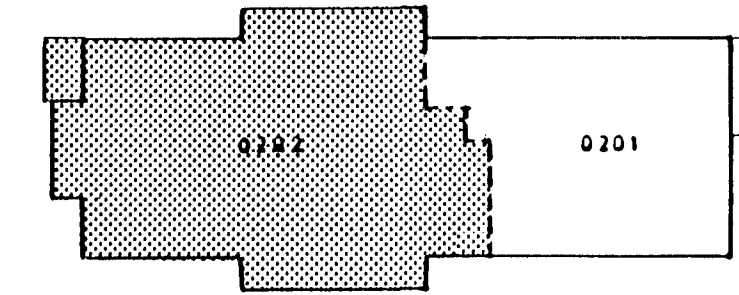


GRUNNMYND 2. HÆÐAR
HÚSHLUTI 0202

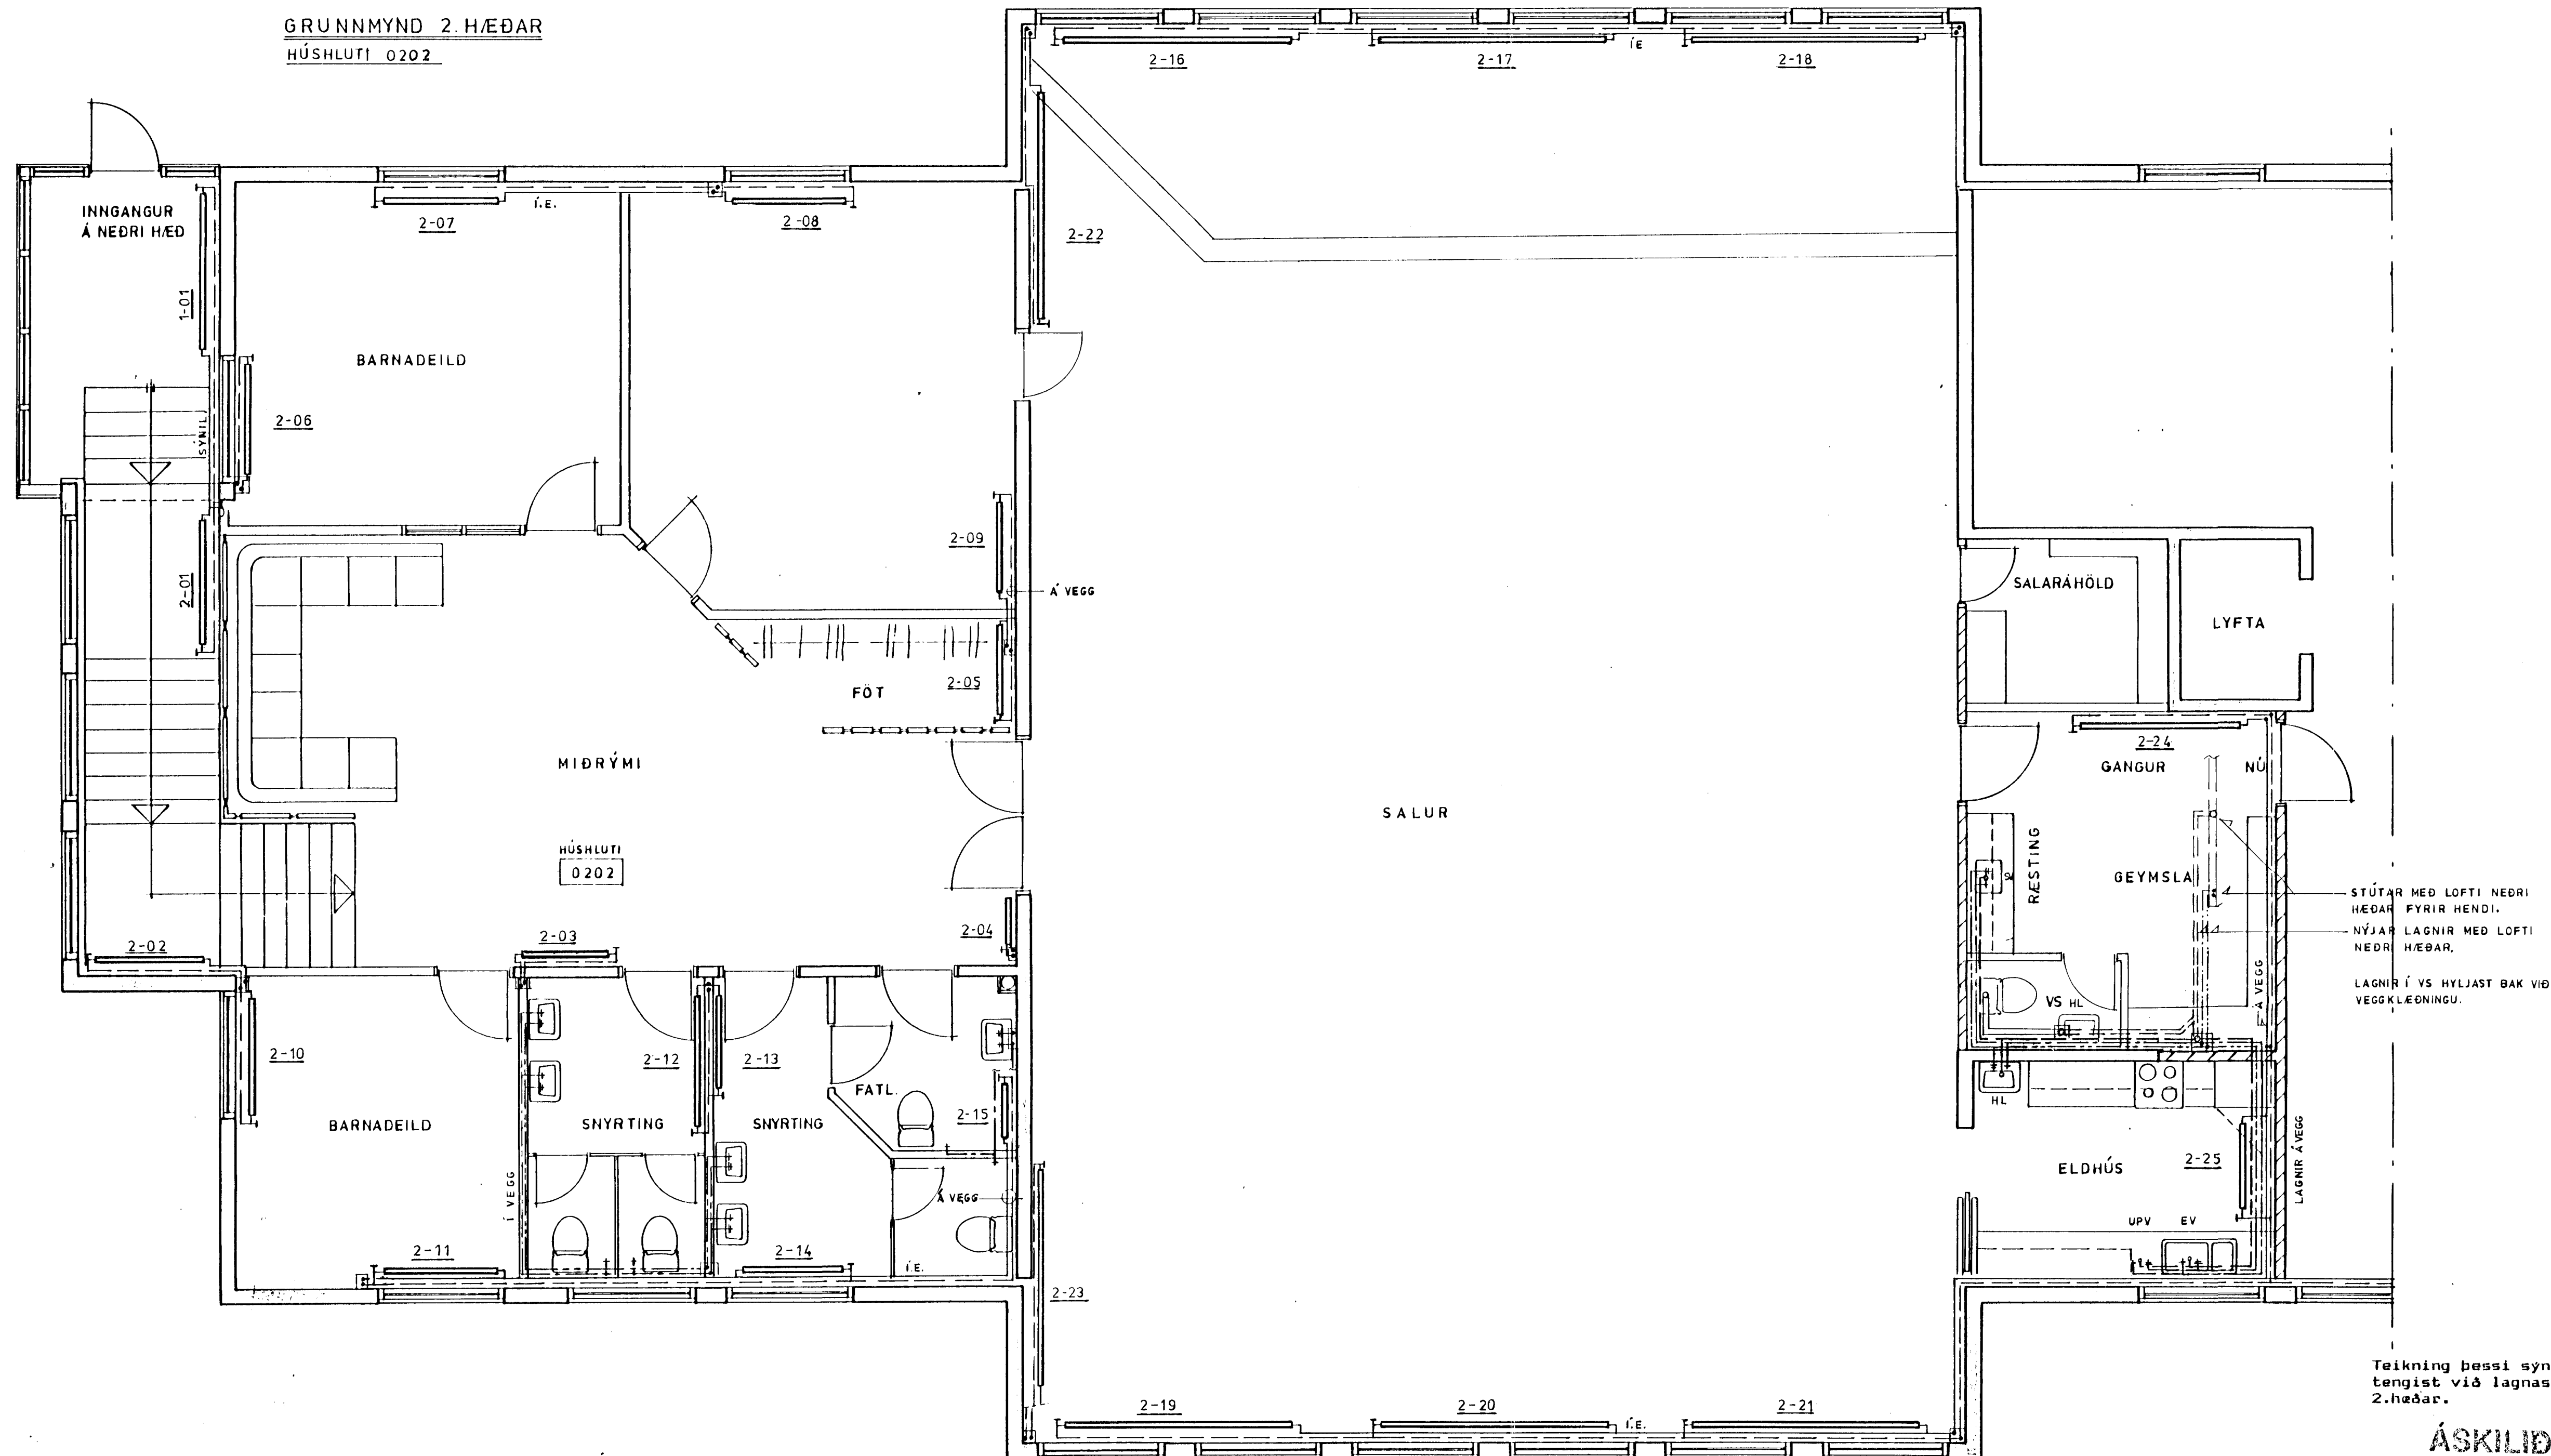

STÚTAR MEÐ LOFTI NEDRI
HÆÐAR FYRIR HENDI.
NÝJAR LAGNIR MEÐ LOFTI
NEDRI HÆÐAR.
LAGNIR Í VS HYLJAST BAK VIÐ
VEGGKLÆÐINGU.

Teikning þessi sýnir nýtt lagnakerfi í húshluta 02-02 á efri hæð. Kerfið tengist við lagnastúta eldra kerfis á neðri hæð, er koma upp úr gólfri 2. hæðar.

ÁSKILID, ELDRI
TEIKNING ÖGILD

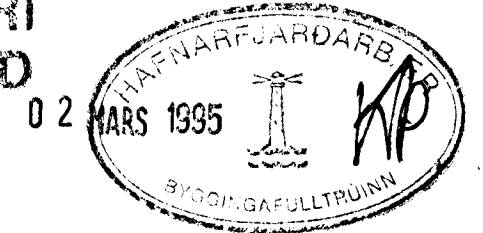

PETUR I. GUDMUNDSSON TFR.
Vinnustofa Bergstaðastræti 13 Sími 19940 Rvk

verk: HÖLSHRAUN 3 Hafnarfirði

veckeiti:	FRARENNSLIS,- VATNS- OG	dags:	Des. 94
	HITALAGNIR. GRUNNMYND	hannað:	PG
	EFRI HÆÐAR. Húshl. 0202	mkv:	1:100
		teikn.nr:	301