



GRUNNMÝND 1 HÆÐ 1:50

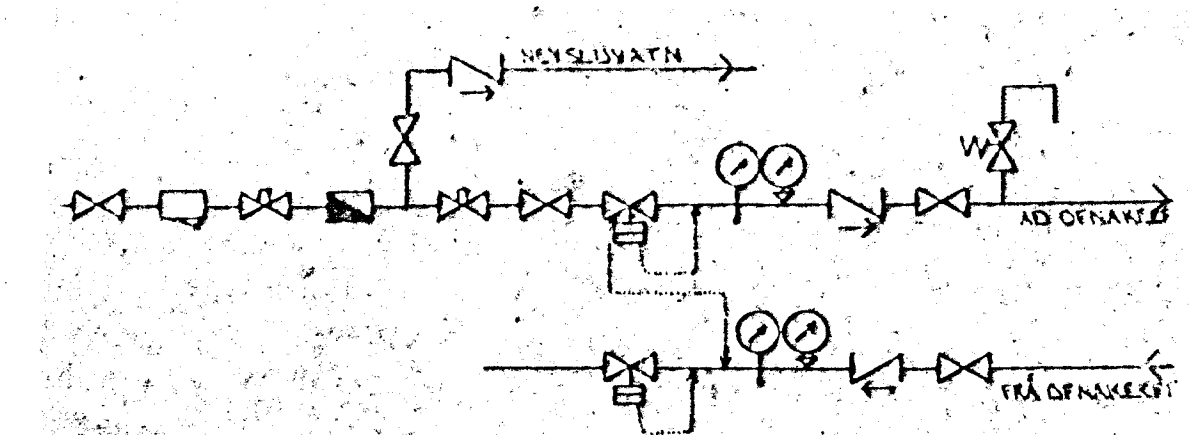


TENGIMÝND MELAGR. HITAVEITU.

SKYRINGAR:
 ÖLL TÆKI OG SKYRINGAR EYU SKY ISLENSKUM STANDB. LIST. 64.
 GERT ER MÍÐ FARA AÐ EINGEUN MÆ SE SKV. BYGGINGARÁHÁKAT. EINGEUNAR MÓT VEGGA OG MÆ 20CM. HITLAGNIR SKULU VERA SINGLAR JERNPIPUR MÆ SKRUFUDUM TENGISTYKKJUM OG EINGRAST MÆ AMK 30 MM GLEULLAR-KÖLUM OG VEJAST MÆ PLASTI EDA SÍALPAPPA.
 VATNSLÆGNIR SKULU VERA GANNAHÖGÐAR JERNPIPUR MÆ SKRUFUDUM, TENGISTYKKJUM OG EINGRAST SEM HITLAGNIR. KALDAR PÍPUR OG TENGISTYKKI VEJAST FÍRST MÆ PLASTI EDA SÍALPAPPA.
 Á ALLA ÖFNUM KOHI LÖFTRÉUFUR STILLITÓ OG SÁLVIKUR ÖFNIDAR.
 ÖFNASTÉRIÐ SKULU MÍÐAST VIÐ HITAVEITU AÐ 40°C. ALLA TENGINGAR MÆ OG FRA ÖFNUM EYU IOMM. NEMA ANNAKS SE GETID.

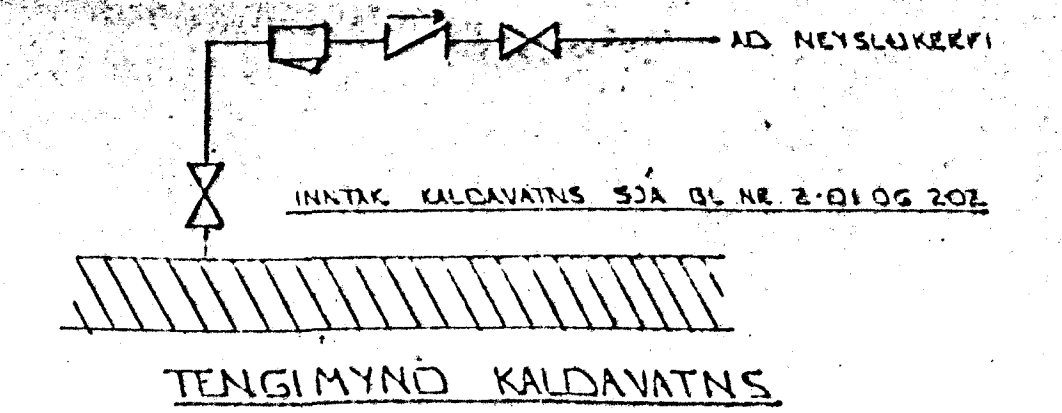

TENGIMÝND KALDAVATNS

ÁSKILIÐ, ELDRI TEIKNING ÓGILD

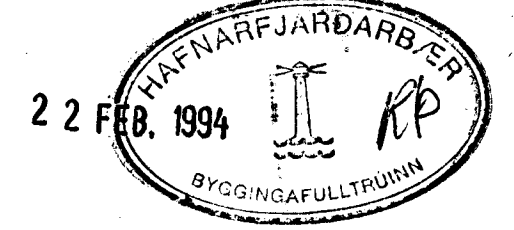

BR.	DAGS.	EDLI BR.	SIGN.

HÓLSHRAUN 7
 HAFNARFIRSI

MITA-VATNS OG FRÆTTUNSLISLAGNIR
 Í BIL. A, B, C, D OG E.

NKV. 1:50
DAGS. NOV. '93
VERK NR. 9335
TEIKN NR. 2-03
HANNAD
TEIKNAD <i>at</i>
YFIRFARIÐ

TÆKNIJÓNUSTA
SIGURDAR ÞORLEIFSSONAR HF
 STRANDGÖTU 11 - 220 HAFNARFJÖRÐUR - SÍMI 54255 - FAX 652975