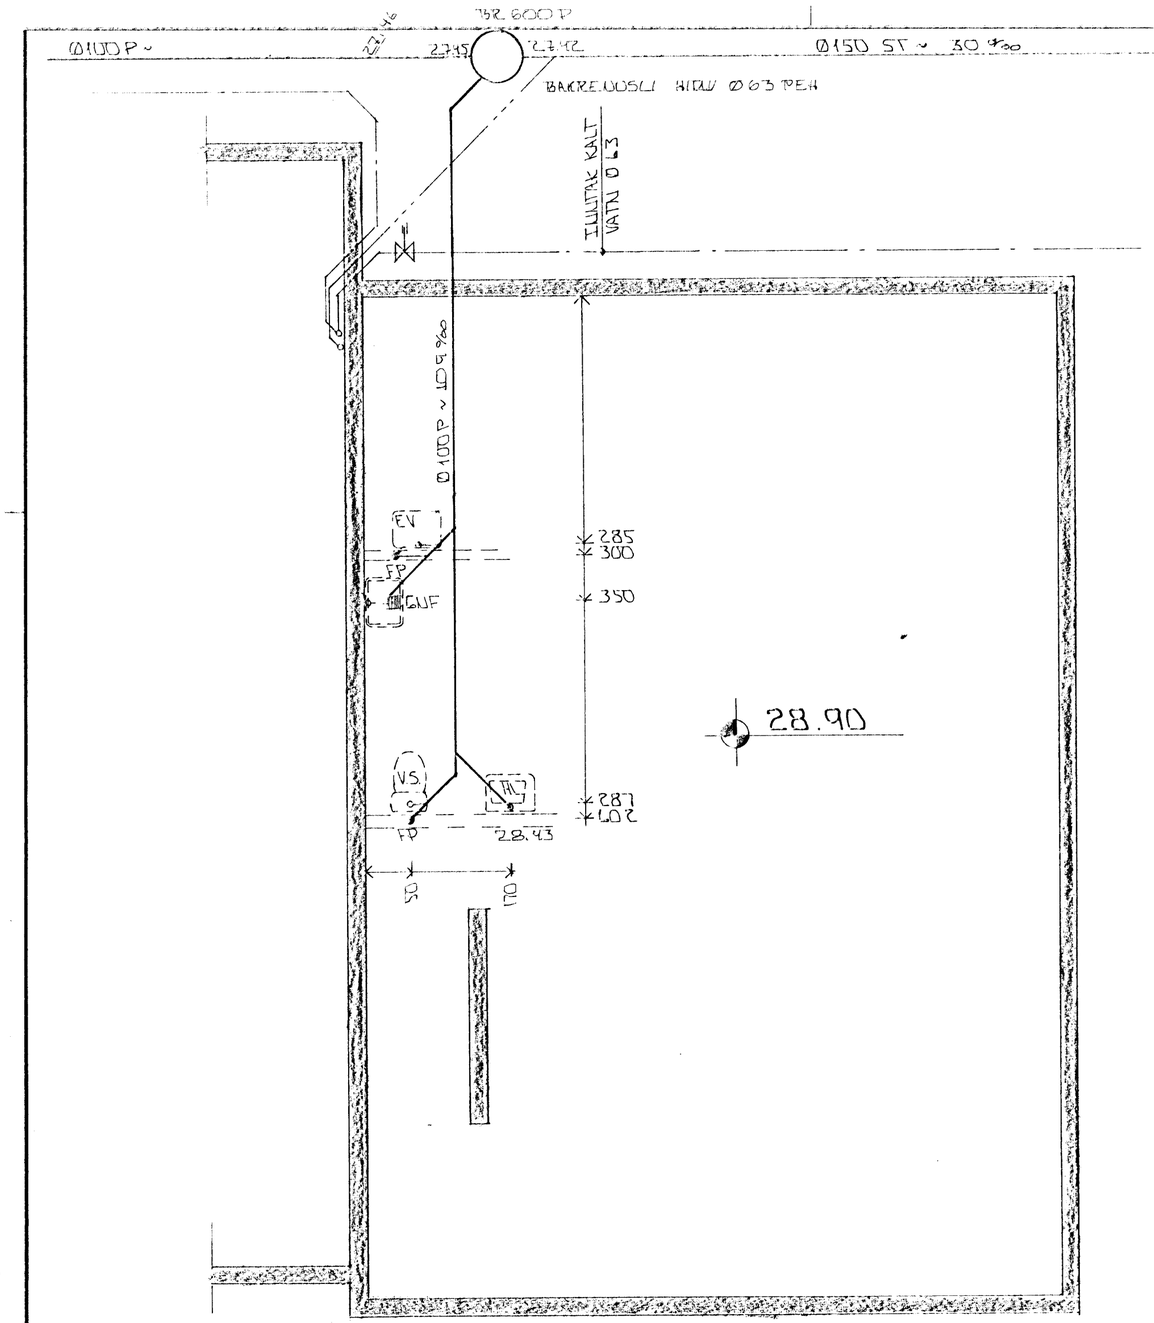

GRUNNMYND - 1:50

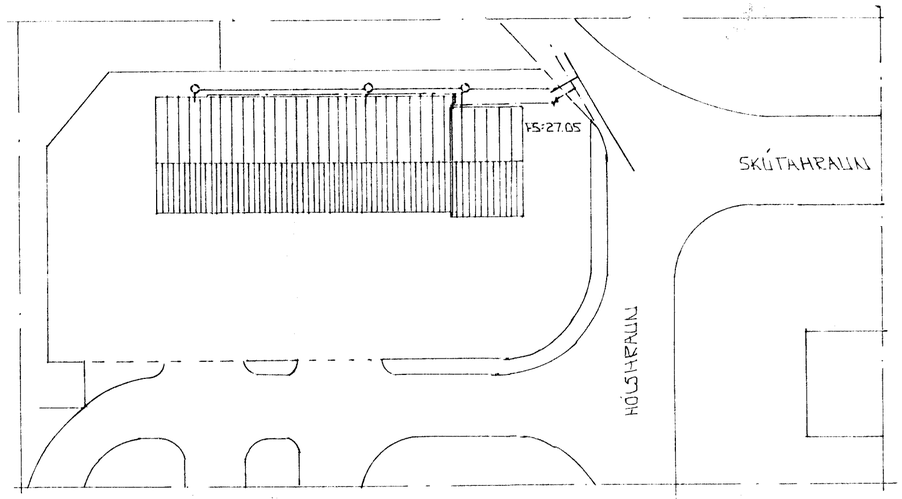

AFSTÖÐUMYND - 1:500

HEILBRIGÐISEFTIRLIT
HAFNARFJARÐARSVÆÐIS
Heilsugæslustöðinni Sólvangi
Pósthólf 440 -222 Hafnarfjörður
Sími 652600
Páll Stefánsson.

18/10'93

18 OCT 1993 HAFNARFJARÐARBÆR BYGGINGAFULLTRÚI I.A.S.P.

BR.	DAGS.	EÐLI BR.	SIGN.

HÓLSHRAUN 7
HAFNARFIRÐI

GRUNNMYND - GRUNNLAGNA
AFSTÖÐUMYND

MKV	1:50 - 1:500
DAGS.	OKT '93
VERK NR.	9335
TEIKN NR.	2-02 B
HANNAÐ	
TEIKNAÐ	GK
YFIRFARIÐ	SG

TÆKNIÞJÓNUSTA
SIGURÐAR ÞORLEIFSSONAR HF
STRANDGÖTU 11 - 220 HAFNARFJÖRÐUR - SÍMI 54255 - FAX 652875