


# ALMENNT

HÆÐIR ERU Í HÆÐARKERFI REYKJAVÍKUR.  
 TÁKNAR HÆÐ 1400 M. Í SNÍÐMYND  
 TÁKNAR HÆÐ Á PLÖTU 1400 M. Í GRUNNMYND  
 JÄRNÁSTERÐIR ERU Í MM.  
 TIMBURÞVERMÁL ERU Í MM.  
 ÖNNUR ÖNEFND MÁL ERU Í CM.  
 MERKIR AD ÞYKKT PLÖTU (VEGGJAR) ER 16 CM.  
 Á GRUNNMYNDUM AF PLÖTUM ER SNÍÐIÐ  
 TEKID UNDIR ÞEIRRI PLÖTU SEM SÝNA A.

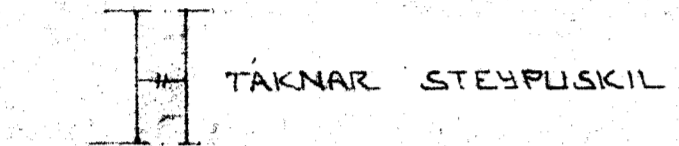

# STEINSTEYPA.

BROTPOLSFLOKKUR STEYPU:

BYGGINGARHLUTAR	BROTPOLS- FLOKKUR	FRAMEV- FLOKKUR
	5 120	
	5 160	
	5 200	
ALLT BUREÐARVIRKI	5 250	B

\* SBR. 1ST 10 TB  
 SIGMÁL: 6 - 10 CM.  
 LOFTBLENDI: Í ALLA STEYPU SKAL BLANDA  
 LOFTBLENDI ÞANNIG AD LOFT-  
 INNHÁLD VERDI 3.5 - 4.5%  
 STEYPUVINNA: SJA 1ST 10 1 7

# ALAGSFORSENDUR

LEYFT ALAL Á GRUNN SKV. BYGGINGARREGLUGERÐ  
 GR. 1.1.B. SJA EINNIG BLNR.  
 SNJÓDALAG: KN/M<sup>2</sup>  
 NOTKING SKV. 1ST 12.2  
 VINDDALAG: KN/CM

# JÄRNALÖGN



ALMENN ÁKVÆÐI OG STAÐSETNING SJA 1ST 10 1 6 1.

## GERÐ OG MERKING JÄRNA:

- STÁL MERKT K ER KAMBSTÁL KS 40 MED SKRIDMÖRK  
 ÖF = 4000 KP/CM<sup>2</sup>
- STÁL MERKT R ER SLETT STÁL MED SKRIDMÖRK,  
 ÖF = 2400 KP/CM<sup>2</sup>
- ← KAMBJÄRN Í NEÐRI BRÚN PLÖTU/SYTRI  
 BRÚN VEGGJAR.
- ← KAMBJÄRN Í EFRI BRÚN PLÖTU/SINNRI  
 BRÚN VEGGJAR.
- ← EITT 10-MM KAMBJÄRN L=600 CM Á HVERJA  
 20 CM Á SVÆÐI SEM PÍLAN NEK YFIR  
 ENDI Á KAMBJÄRNI BEINN
- ← JÄRN BEGGIST SKEYTI LENGÐ INN Í ADLGGJANDI  
 VEGG.
- ← GEFUR STEFNU JÄRNA SEM LEGGJAST NEST  
 YFIRBORDI STEYPU (NEÐST).
- # MERKIR AD ÞIL MILLI JÄRNA SÉ DAFNT  
 Í BÄÐIAR ÁTTIR.
- ← NEK BEGGIST ANNAD HVERT JÄRN UPP Í  
 EFRI BRÚN PLÖTU.

LIM BENDISTÁL ALMENNT SJA 1ST 10 1 3.


## TENING JÄRNAGRINDA

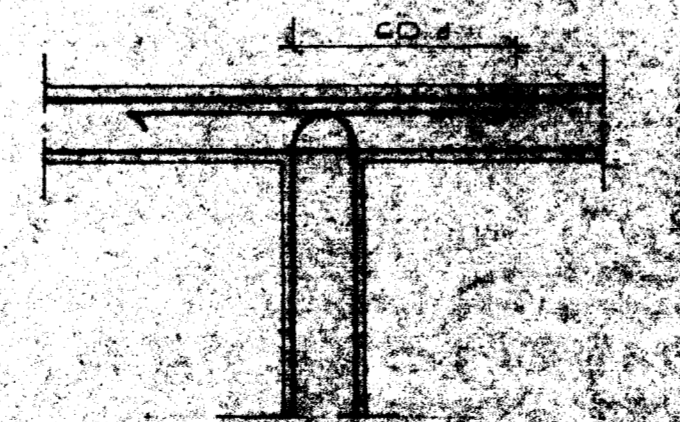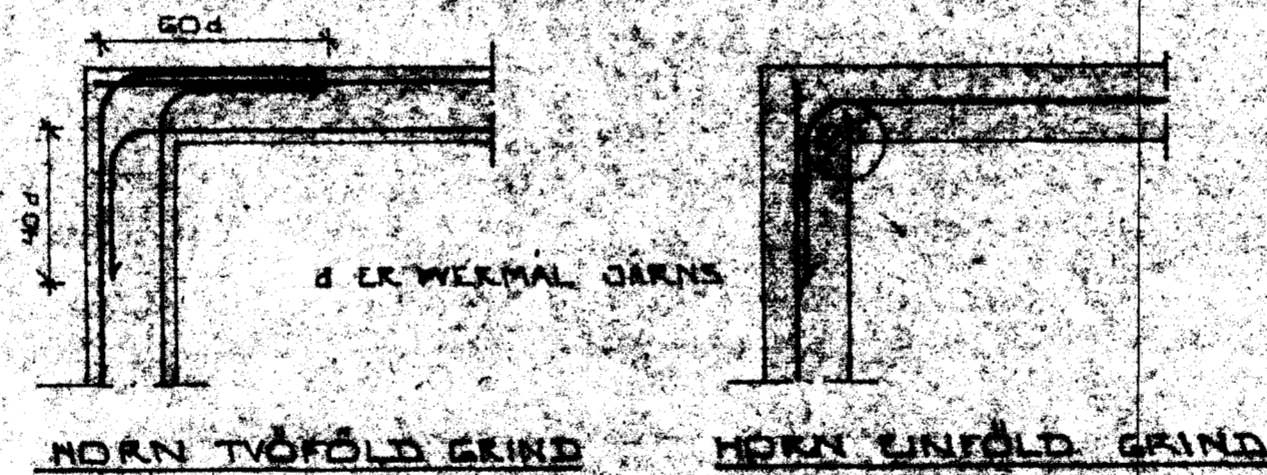

MILLIVEÐUR TVÖFOLD GRIND

## BEYGING JÄRNA:

GJARDIR: ST 37 EDA KS 405

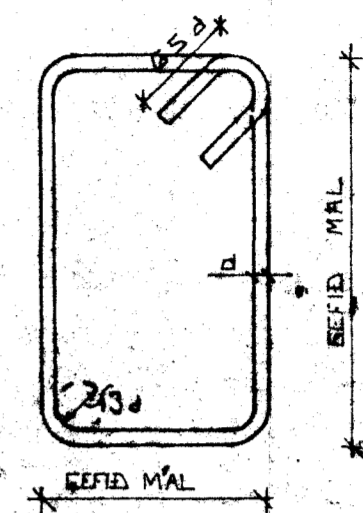


SJA EINNIG 1ST 10 1 6 2

## SKEYTI LENGÐ JÄRNA

Í PLÖTUM OG VEGGJUM SKAL EKKI SKEYTA  
 MEIRA EN FJÓRÐA HVERT JÄRN Í SAMA  
 HVERSEMI NEMA ANNAD SÉ SÝNT Á  
 TEIKNINGU.  
 SBR. 1ST 10 1 6 3 2 SKAL SKEYTI LENGÐ  
 VID VÍKILLAGNINGU VEKA 40. d (d = WERNÁL  
 STANEAR)

ÞVERMÁL STANGAR	MM	8	10	12	16	20
SKEYTI LENGÐ	CM	32	40	48	64	80

SJA EINNIG 1ST 10 1 6 3.  
 SÉ ANNAD EKKI TEKID FRAM KOMI EK  
 Í KEIMBUM JÄRNA OG BLUGGA ÖF EK NA  
 50 CM UT FYRIR ÖPÍÐ.

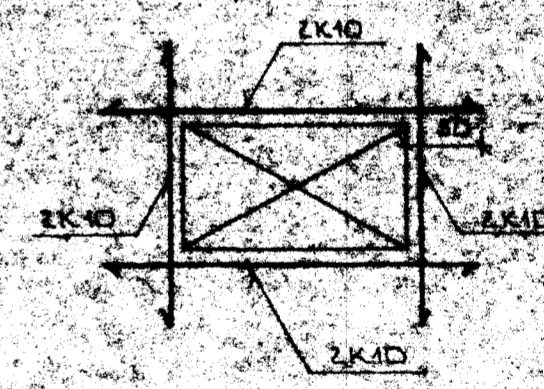

Byggingáhrifur Hlutarjardir  
 Afgreidd þann  
 22. DES. 1997  
 Sigurbjörk Þóroddsson

DRUK	DAGI	EDU	BEYTINGAR	DRUK
MOLTARBYGGÐ Í HAFNARFIRÐI				
ALMENNAR BYGGINGAR: BUREÐARVIRKI				
SÍÐUR				
9755				