


**GRUNNMYND 1 HÆÐ**

50mm RH **Heil að lóðarmörkum**

Inniök samþykkt 25.6 1998.  
 L. RÁFVEITU HAFNARFIJARDAR  
*Birgir Dagbjört*

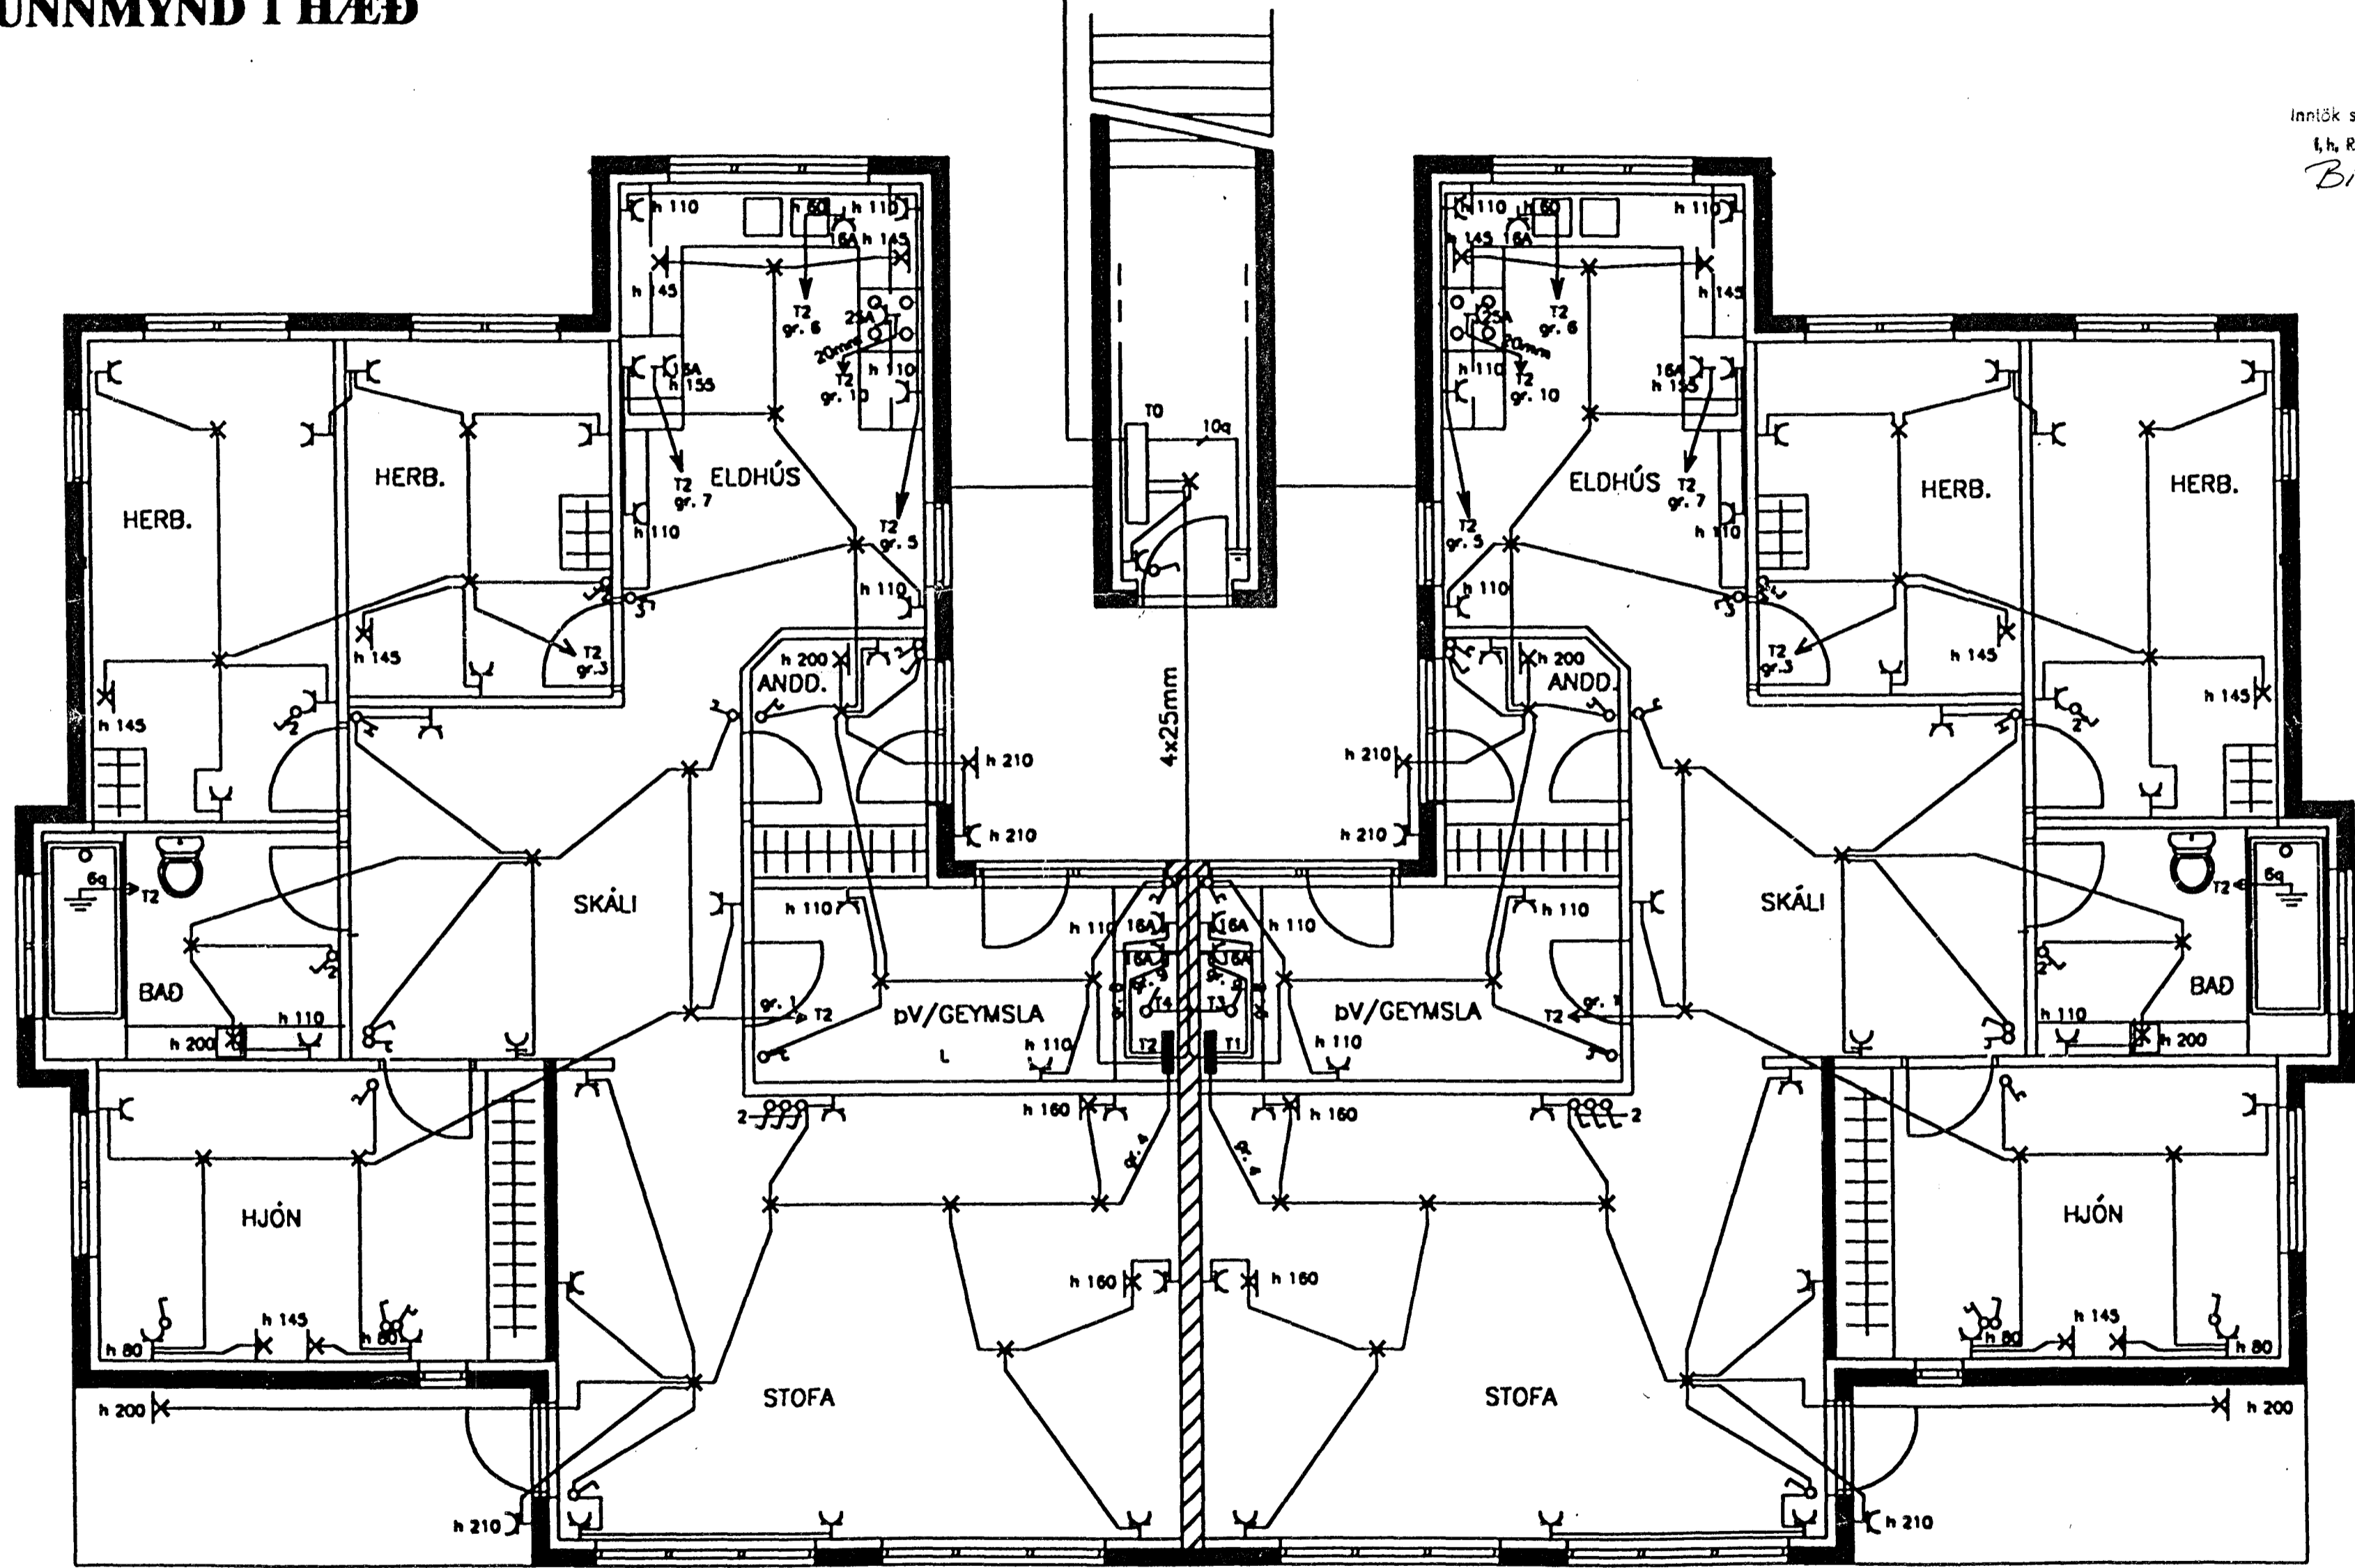

*3460*

Dagsetn.: 98.02.23	Hönnun: JE / GSG	<b>Holtabyggð 1 hæð 1</b>	Teikning: Holtab_2
Breytingar:	Teikn.: GSG	Verk.: 98-002	Innihald: Raflaanir
			Blað: 1 af