


**GRUNNMYND 2. HÆÐ**

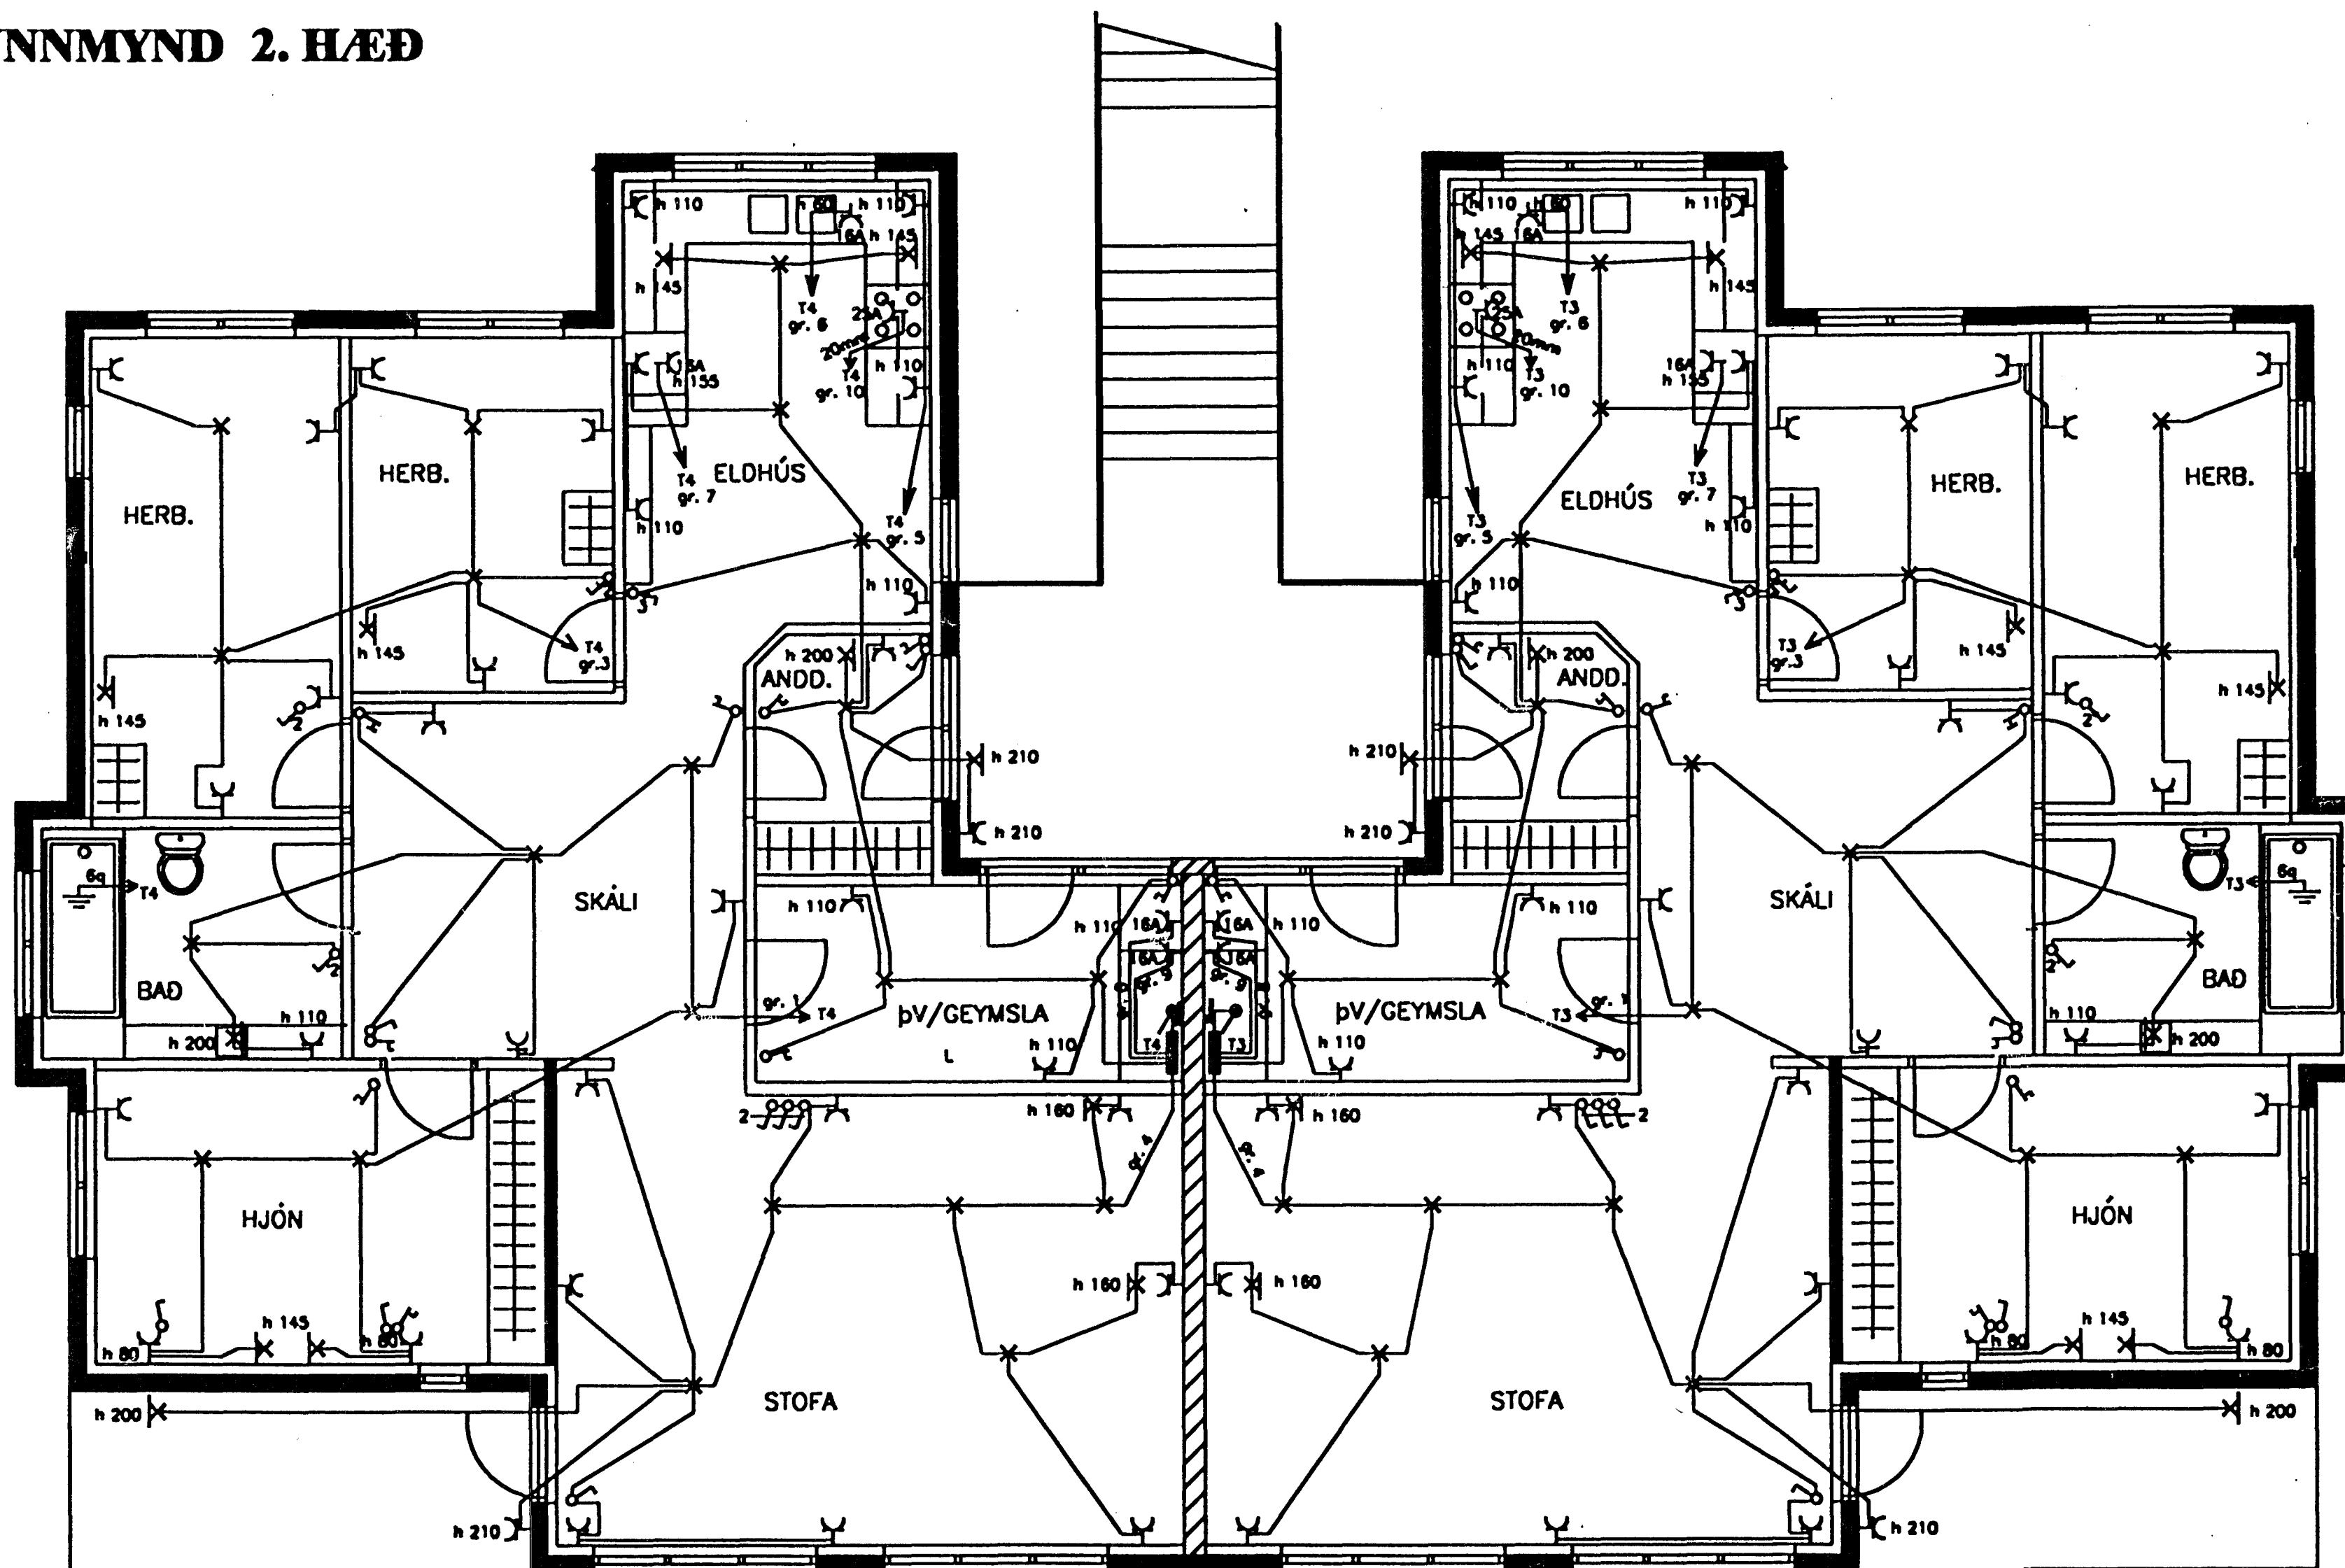

Dagsetn.: 98.02.23	Hönnun: JE / GSG	<b>Holtabyggð 1 hæð 2</b>	Teikning: Holtab_2	
Breyting:	Teikn.: GSG	Verk: 98-002	Innihald: Raflagnir	Blað: 2 of 5