


GRUNNMYND 2. HÆÐ

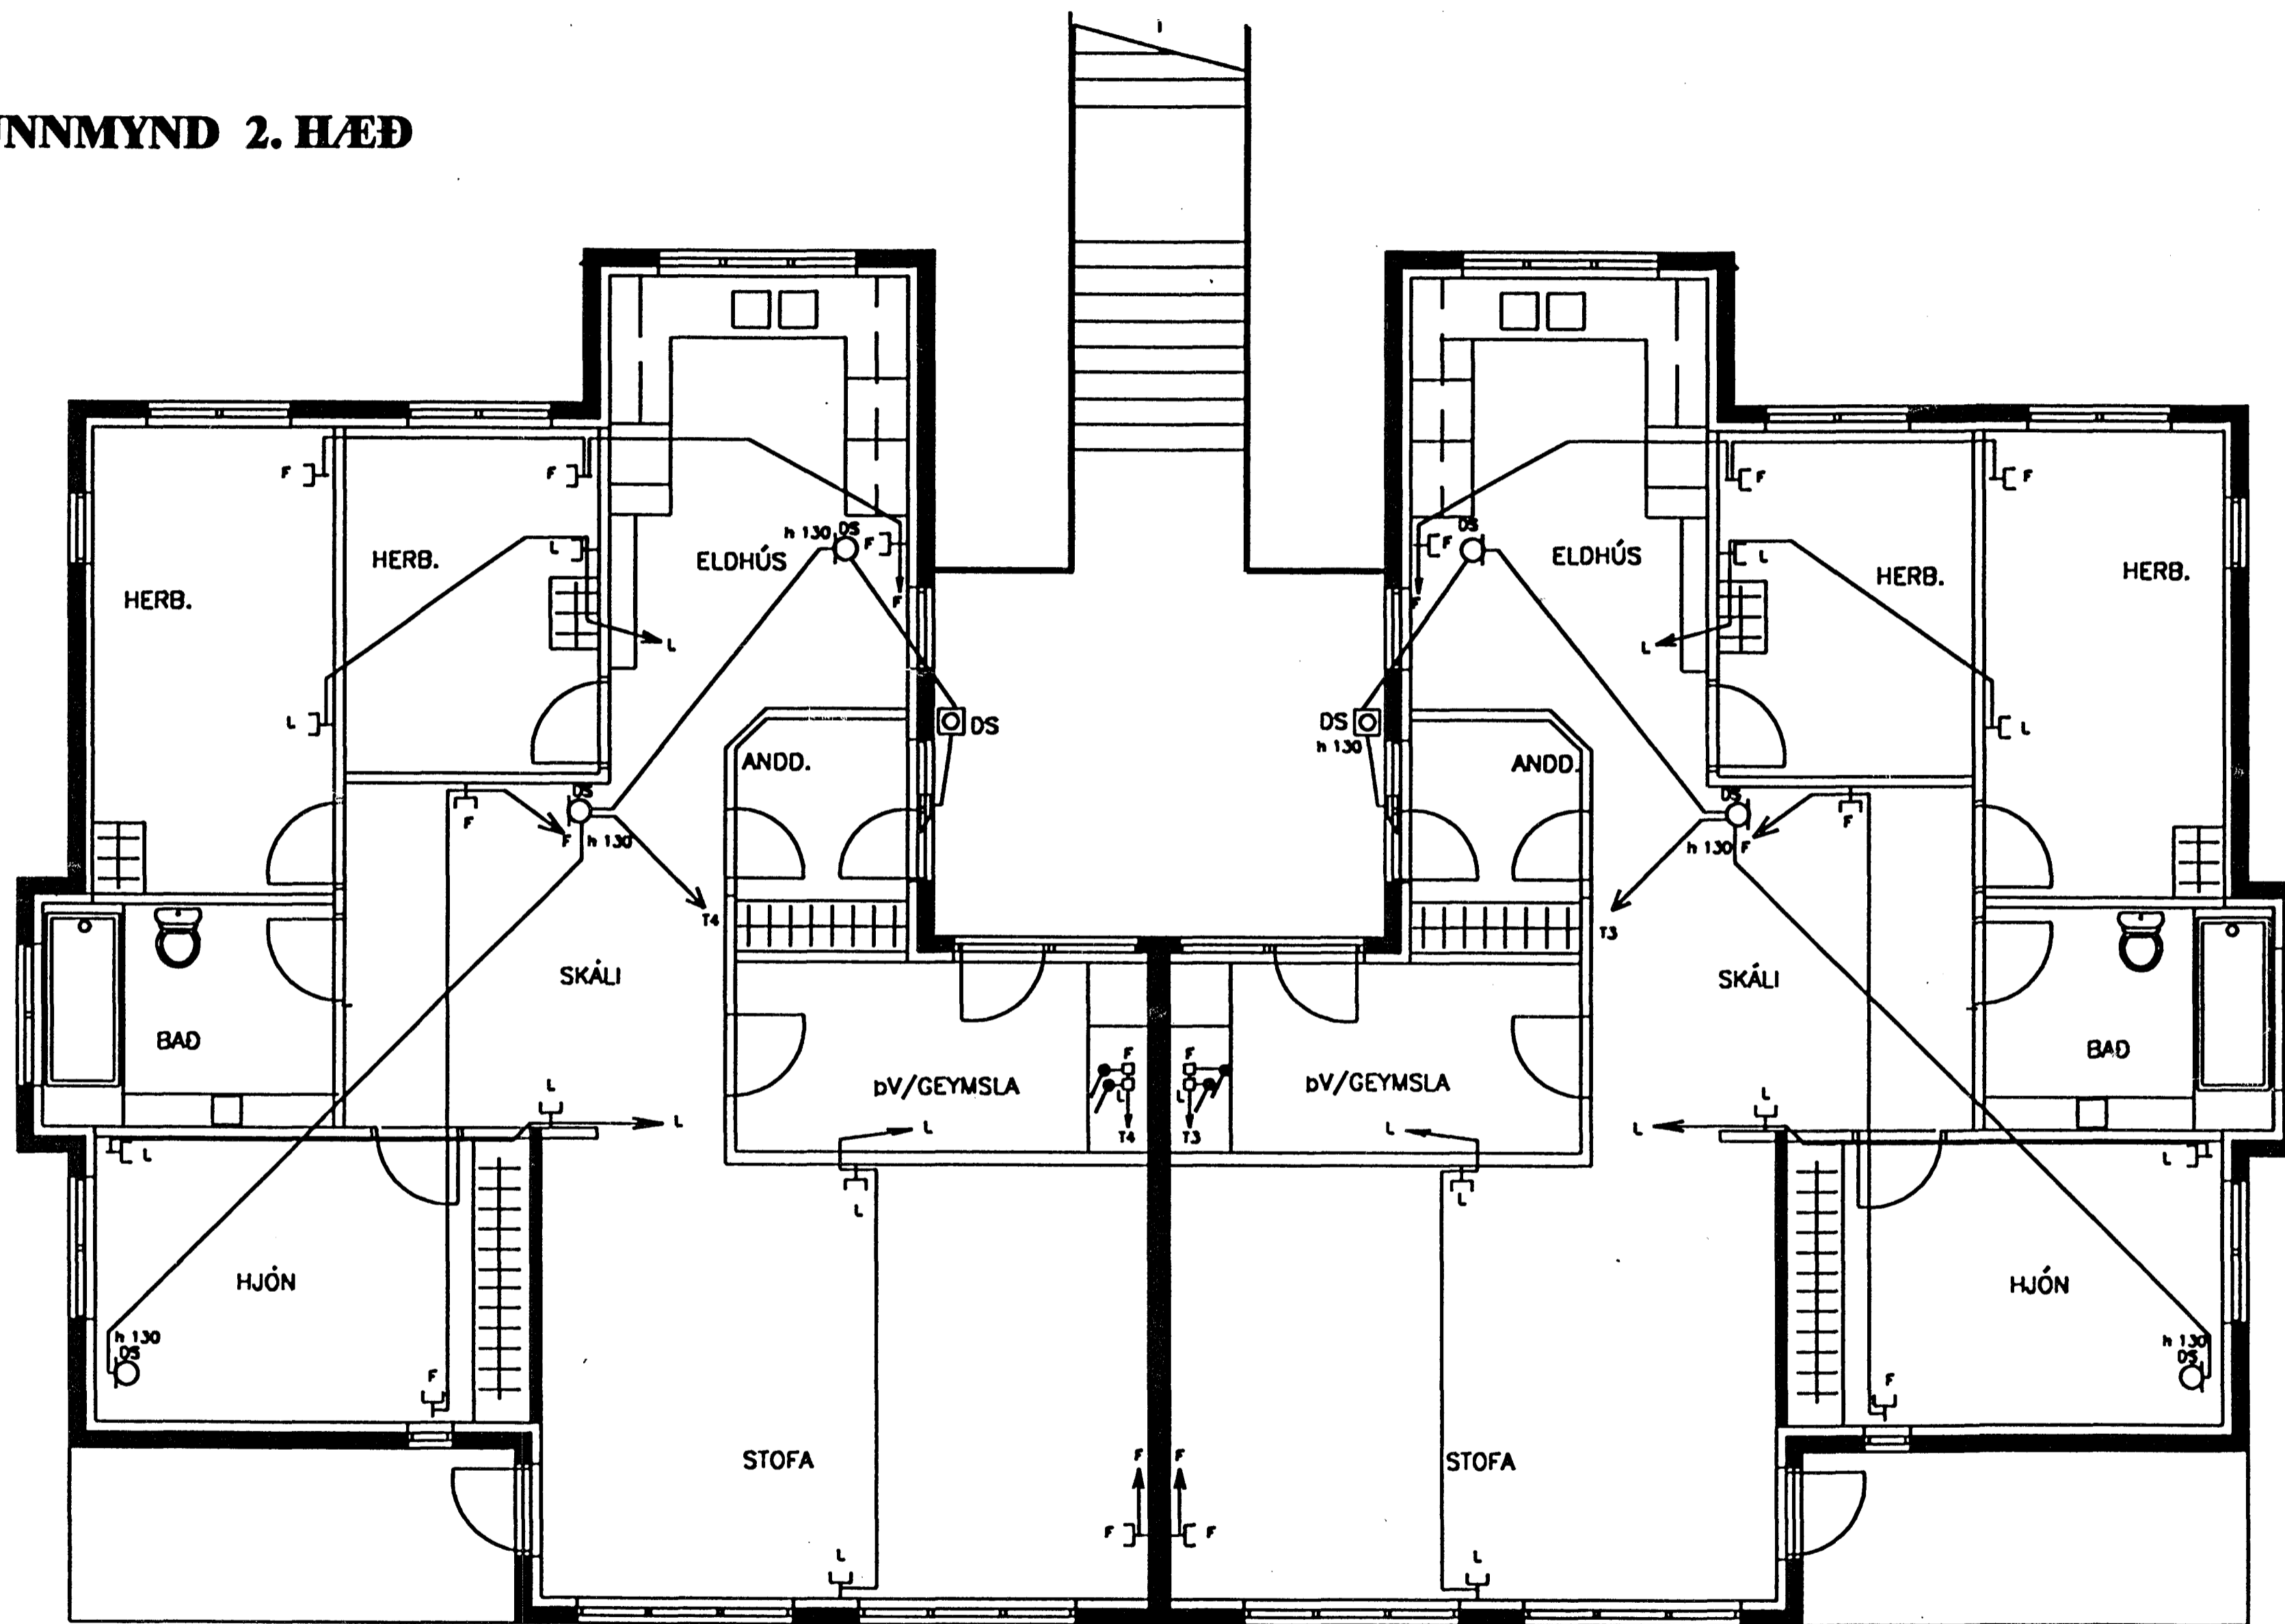

| | | | |
|--------------------|-------------|---------------------------|----------------------|
| Dagsetn.: 98.02.23 | Hönnun: JE | HOLTABYGGÐ 1 2 HÆÐ | Teikning: Holtab_2_L |
| Breyting: | Teikn.: GSG | Verk: 98-002 | Innihald: Lágspenna |
| | | | Blað: 4 af 5 |