SKÝRINGAR

MÁLSTRAUMUR ROFA OG TENGLA SÉ 10 A
PÍPUR SÉU 16MM, VÍR 1,5q. HÆÐ ROFA SÉ 105 CM
HÆÐ TENGLA SÉ 120CM
ALLAR HÆÐIR MIÐAST VIÐ FULLFRÁGENGIN GÓLF.
TAKA SKAL MÁL MILLIVEGGJA S.K.V. SMÍÐATEIKNINGU.
BINDA SKAL SAMAN VATNSINNTÖK OG JARÐBINDA BAÐKER OG STURTUBOTN
GANGA SKAL FRÁ RAFLÖGNUM SKV. REGLUGERÐ L.S. OG RAFV. HAFNARFJ.
L TÁKNAR LOFTNET / F SÍMA / DS DYRASÍMA

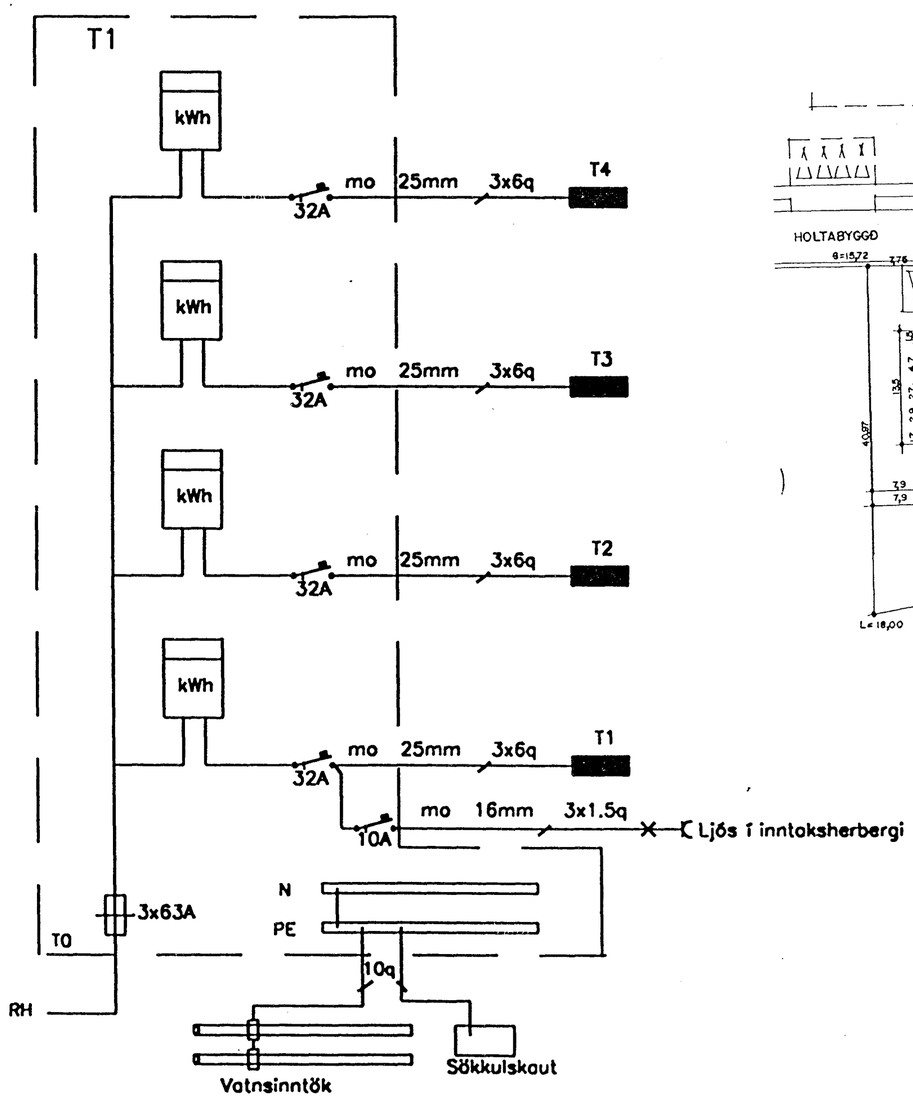

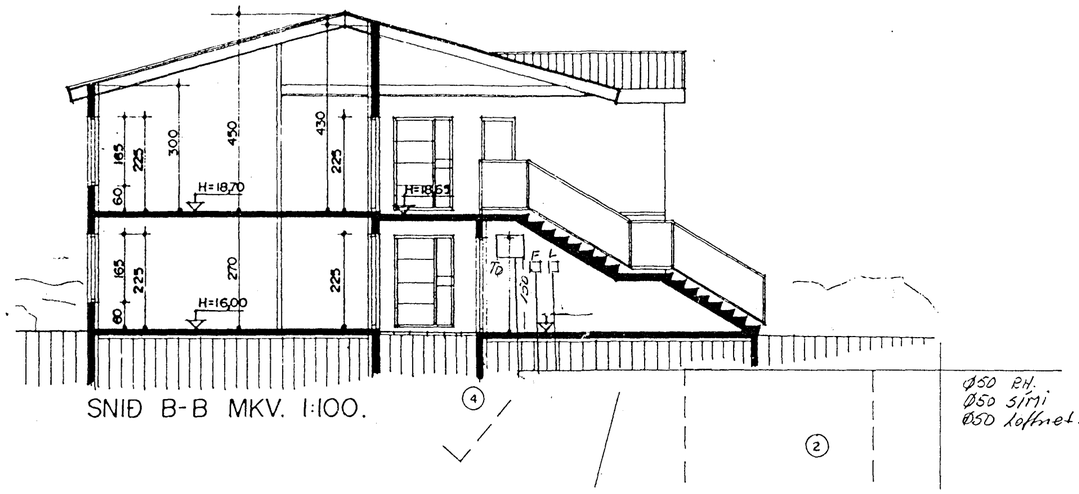

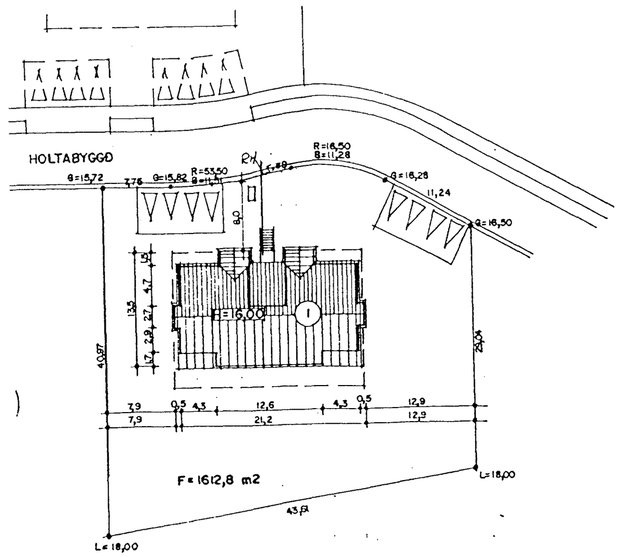

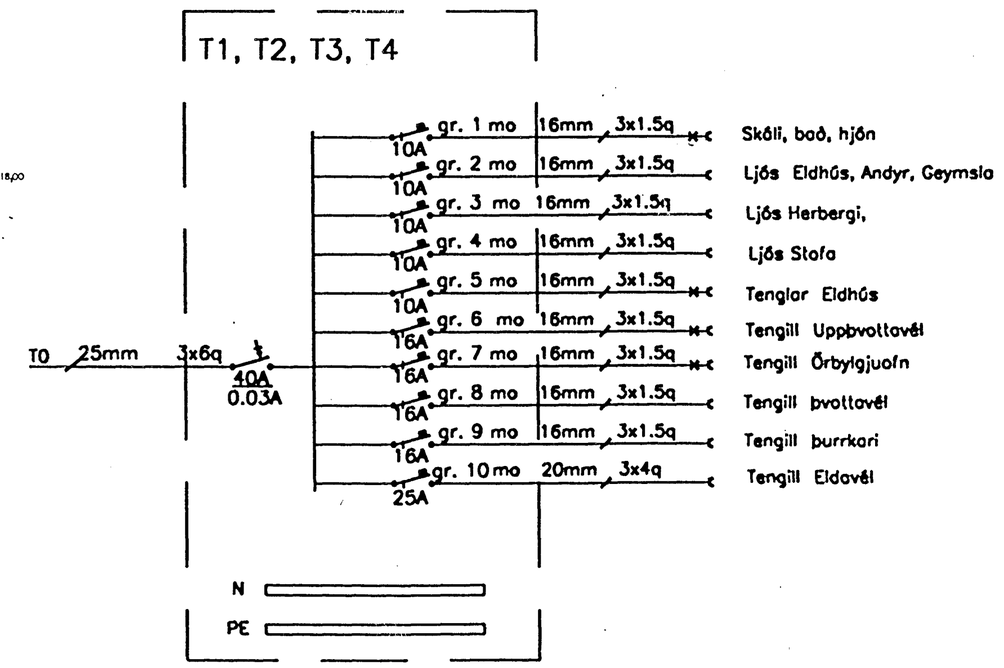

Dagsetn.:	Hönnun: JE / GSG	**Holtabyggð 1**	Teikning: Holtab_T0_T5	
Breytingar:	Teikn.: JE / GSG	Verk: 98-002	Innihald: Einlínumyndir	Blað: 5 af 5