

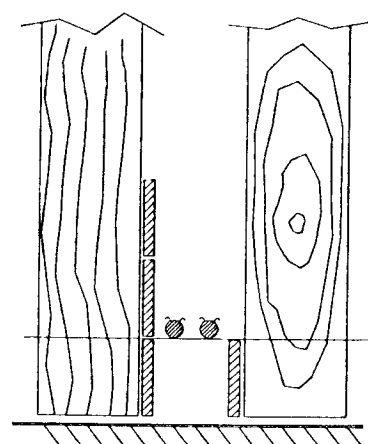
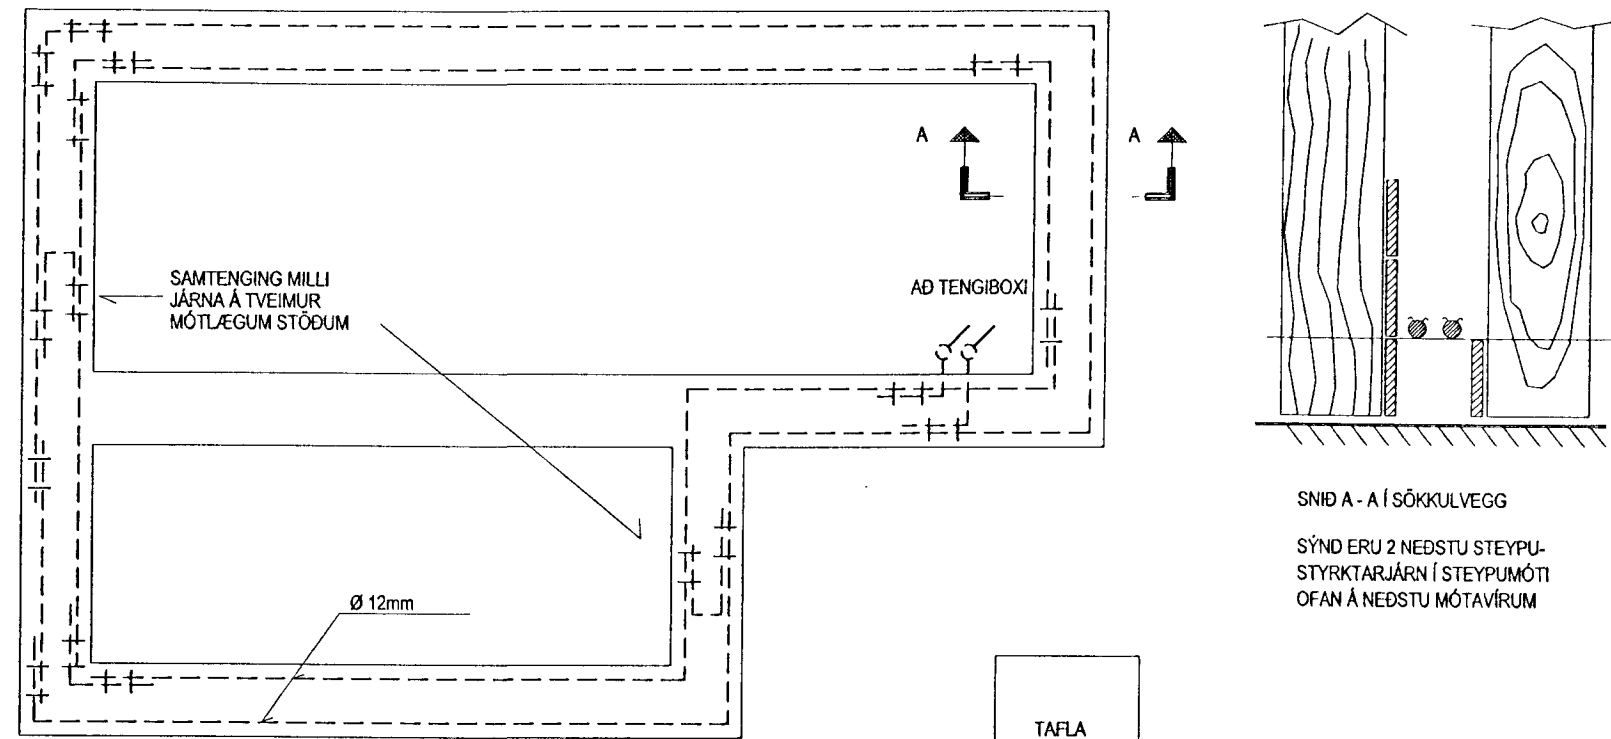


SKÝRINGAMYNDIR AF SÖKKULSKAUTI
ERU EKKI Í MÆLIKVARÐA

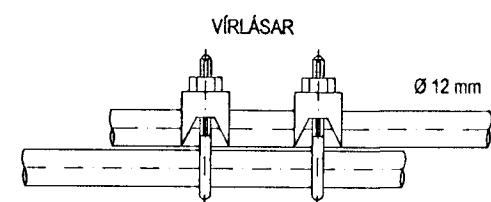

SNID A - A Í SÖKKULVEGG
SÝND ERU 2 NEDSTU STEYPU-
STYRKARJÄRN Í STEYPUMÓTI
OFAN Á NEDSTU MÓTAVIRUM

GRUNNMYND SÖKKULVEGGJA

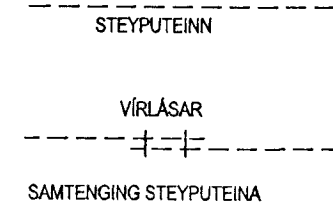

SAMTENGING STEYPUTEINA
SETJA SKAL TVO VÍRLÁSA
Á HVER SAMSKEYTI

