


Byggingarfulltrúi  
Samþykkt erindið.

03. NOV. 2004

Reiðskil á byggingarfulltrúi er að gefa skilríki verkfræðingnum þessum til þess að hann geti tekið ábyrgð á byggingarfulltrúi og er hann ekki ábyrgur fyrir byggingarfulltrúi. Byggingarfulltrúi er hluti af byggingarfulltrúi. Eftirskilningur er ábyrgð.

*AP*

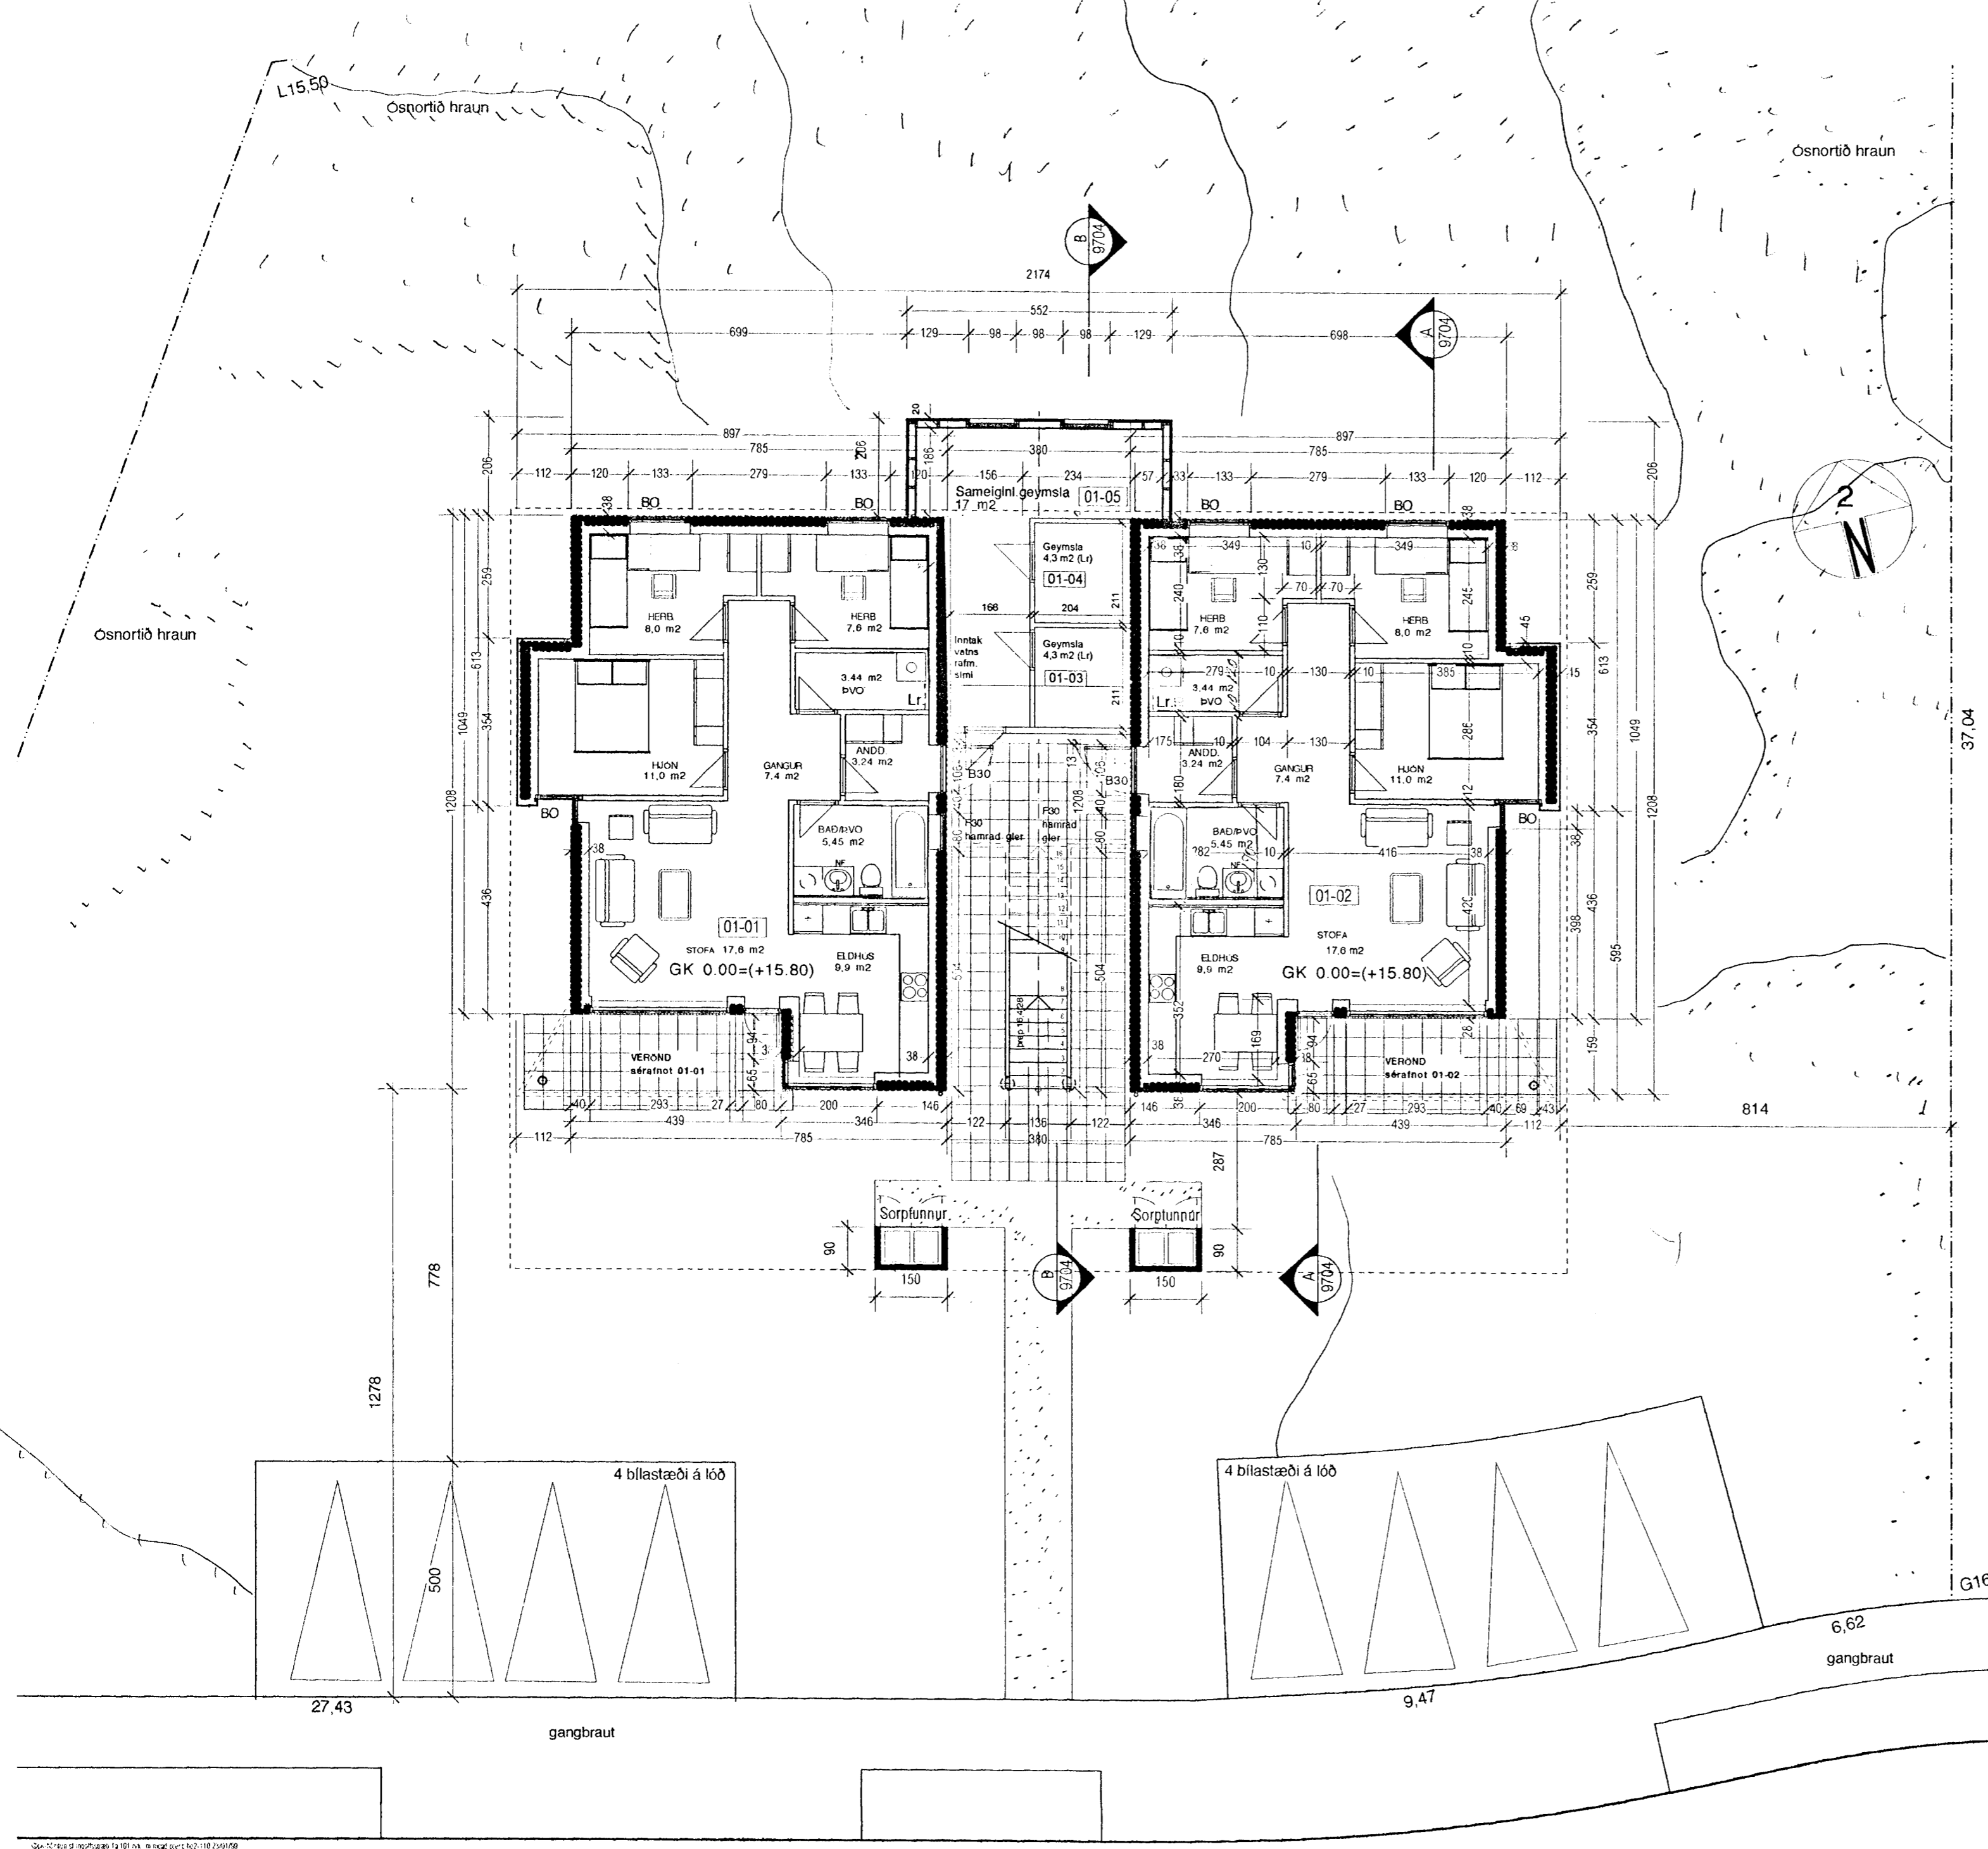

5	07.05.04	Geymslurými Sturtu br. í baðker	
4	15. 01. 99	sameiginleg geymsla / stigapall	
3	19. 10. 98	eignahlutar / málsetning	
2	08. 08. 98	sorp, útteggjaein., málssetning	
1	14.10. 97	löd, texti & málsetningar	
Visir	Dags	Efni breytinga	Virfanð

Byggingarlýsing.

Byggingin stendur á hefðbundnum steinsteypum sökkli. Botnplata er járnþent með ásteypu / ilögn. Útveggir eru úr Permaform einingum, áttstrendum PVC-hólkum fylltum með járnþenti steinsteypu og einangrað að innan. Loftunarbíl er næst burðarveggjum, þar fyrir innan er timburgrind með einangrun og rakarvarnalagi, síðan lagnagrind klædd gipsplötum.

Milligólf/plata er úr Filegran-járnþenti steinsteypu. Milliveggir eru úr gipsi. Gluggar og hurðir eru úr timri með tvöföldu einangrunargler.

Pakvirki er kraftsperrur með hefðbundinni bárujárnslaklæðningu. Klæðning þaks að innan er í flokki 1. Frágangur pípu- og rafagna er með hefðbundnum hætti.

Svalir eru léttbyggðar úr timri, burðarvirki svala er minnst B30. Uppgangur á aðra hæð er úr timri með stálþrepum. Svalargangur og tengibygging eru úr timri. Trévirki svalagangur verður klætt að neðan og á hlöðum sem snúa að húsveggjum með klæðningu í flokki 1. Pak á úttegystum er lagt PVC dúk eða tjörupappa.

Frágangur og uppbygging sorpgeymslna verður F30 (EI30). Frágangur gafflugga við hæðarskil og við loft 2. hæðar verður A60 (REI60). Sérteikningar verða lagðar fyrir Brunamálastofnun til samþykktar. Eldvarnir að öðru leiti fara eftir fyrirætlum viðkomandi eldvamarefirlits.

Samþykki eigenda:

**HOLTABYGGÐ 2**  
**"byggðöln í hrauninu"**  
**Hvaleyrarhrauni**  
**Hafnarfirði**

Verkjáttur	Aðalteikningar	
Visir	5	Mælikvarði 1 : 100
Byggingartími	Fjórbylishús	Dagsetning 15. sept. 1997
Teiknað	HI / PK	Virfanð
Arkitekt	Pálmar Kristmundsson arkitekt FAI PK-hónnun sf • kt. 691195-2369 Ingólfsstraeti 1 a • 101 Reykjavík sími 551 8050 • fax 551 8077	
Efni teikningar	Plan Nr.	

Grunnmynd neðri hæðar **9702**

Löd 1430 m2  
GK=15,80  
HEIMB7  
Fs:14.20  
Fr:14.50