SKÝRINGAMYNDIR AF SÖKKULSKAUTI
ERU EKKI Í MÆLIKVARÐA

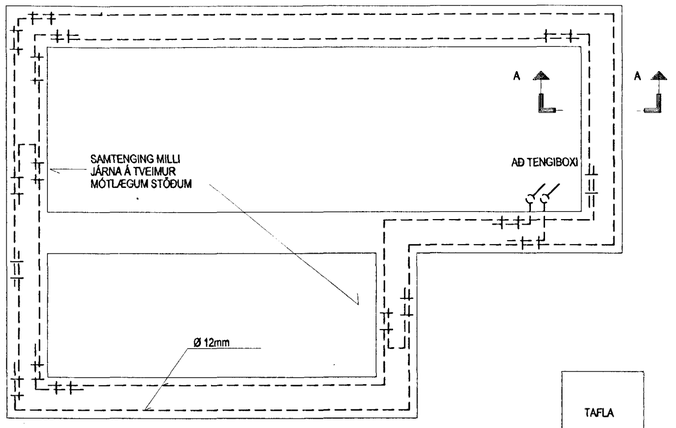

GRUNNMYND SÖKKULVEGGJA

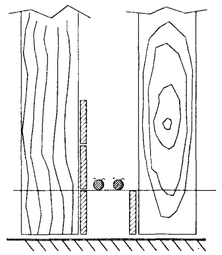

SNIÐ A - A Í SÖKKULVEGG

SÝND ERU 2 NEÐSTU STEYPU-STYRKTARJÁRN Í STEYPUMÓTI OFAN Á NEÐSTU MÓTAVÍRUM

STEYPUTEINN

VÍRLÁSAR

SAMTENGING STEYPUTEINA

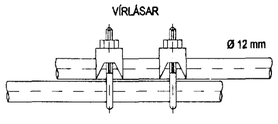

SAMTENGING STEYPUTEINA
SETJA SKAL TVO VÍRLÁSA
Á HVER SAMSKEYTI

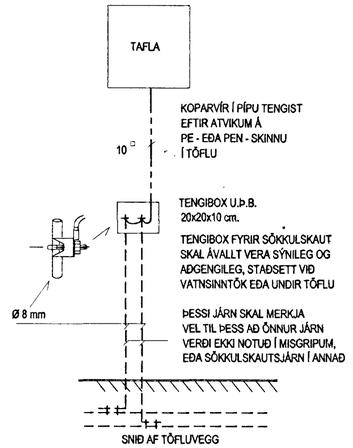

KOPARVÍR Í PÍPU TENGIST EFTIR ATVIKUM Á PE - EÐA PEN - SKINNU Í TÖFLU

TENGIBOX U.Þ.B. 20x20x10 cm.

TENGIBOX FYRIR SÖKKULSKAUT SKAL ÁVALLT VERA SÝNILEG OG AÐGENGILEG, STAÐSETT VIÐ VATNSINNTÖK EÐA UNDIR TÖFLU

ÞESSI JÁRN SKAL MERKJA VEL TIL ÞESS AÐ ÖNNUR JÁRN VERÐI EKKI NOTUÐ Í MISGRIPUM, EÐA SÖKKULSKAUTSJÁRN Í ANNAÐ

SNIÐ AF TÖFLUVEGG

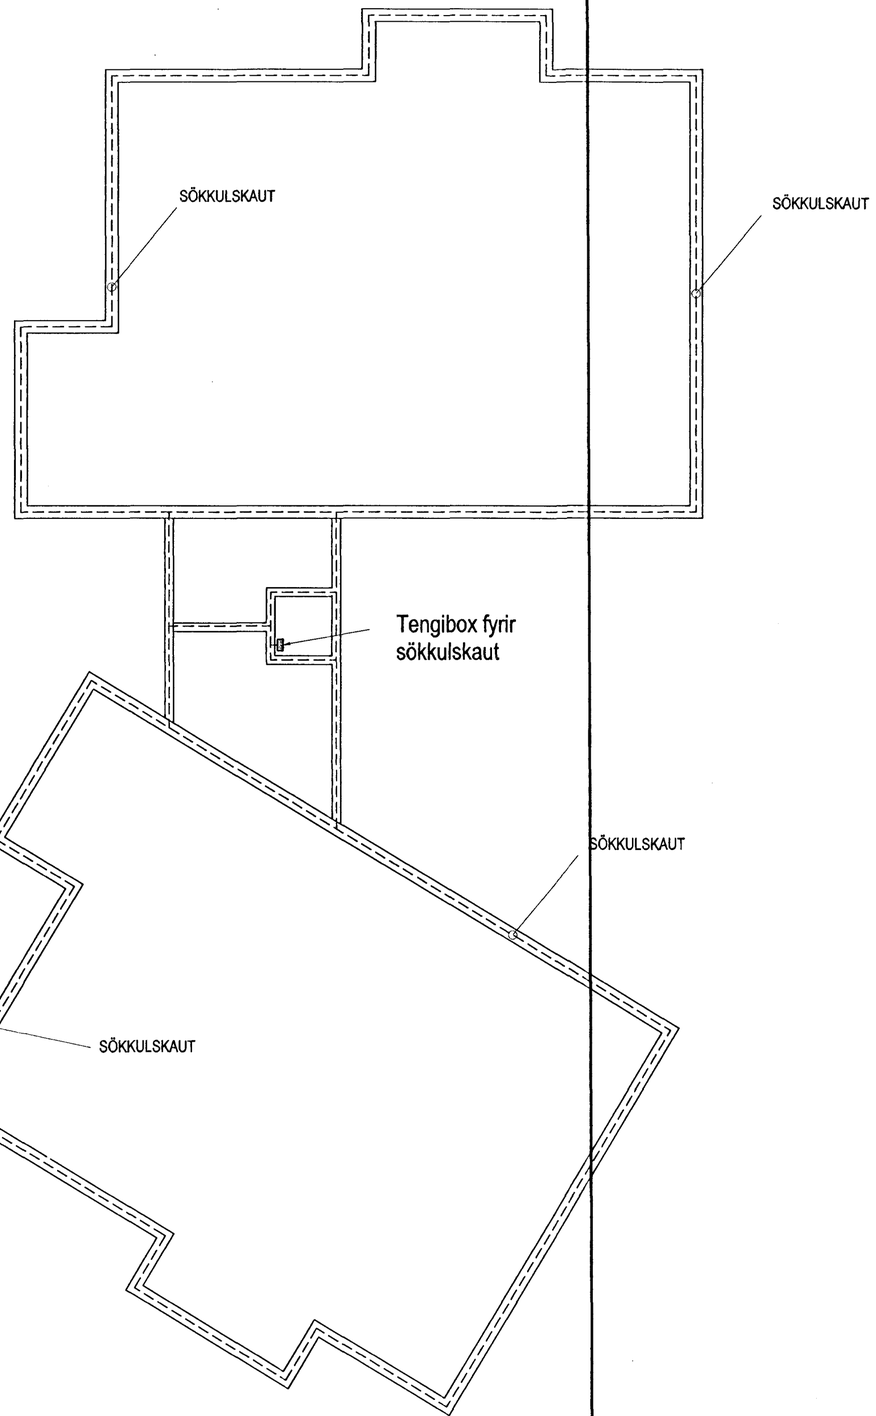

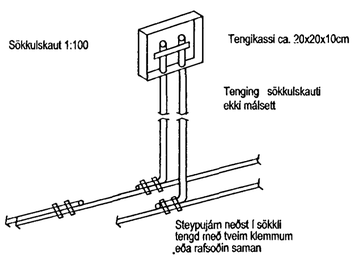

BREYTING A DAGS:	BREYTING B DAGS:	BREYTING C DAGS:	BREYTING D DAGS:	TEIKNAÐ SKB	YFIRF. RTS	TÖLVUHEITI 735-307 . DWG	VERKHEITI HOLTABYGGÐ 3, HAFNARFIRÐI	RAFTÆKNISTOFAN	TEIKNING NR. 81-735-2-0307
MÆLISTOKKUR 0 5 10 15 20 cm	MÆLIKVARÐI /	SAMÞYKKT	VERKHLUTI FRÁGANGUR Á SÖKKULSKAUTI	HANNAÐ SKB	GRENSÁSVEGUR 3 ◦ 108 REYKJAVÍK ☎ 520 9900 ◦ FAX. 520 9901			DAGS ÁGÚST 98	BREYT.

FRV Fjöltæknivæðing ríkisstofnana