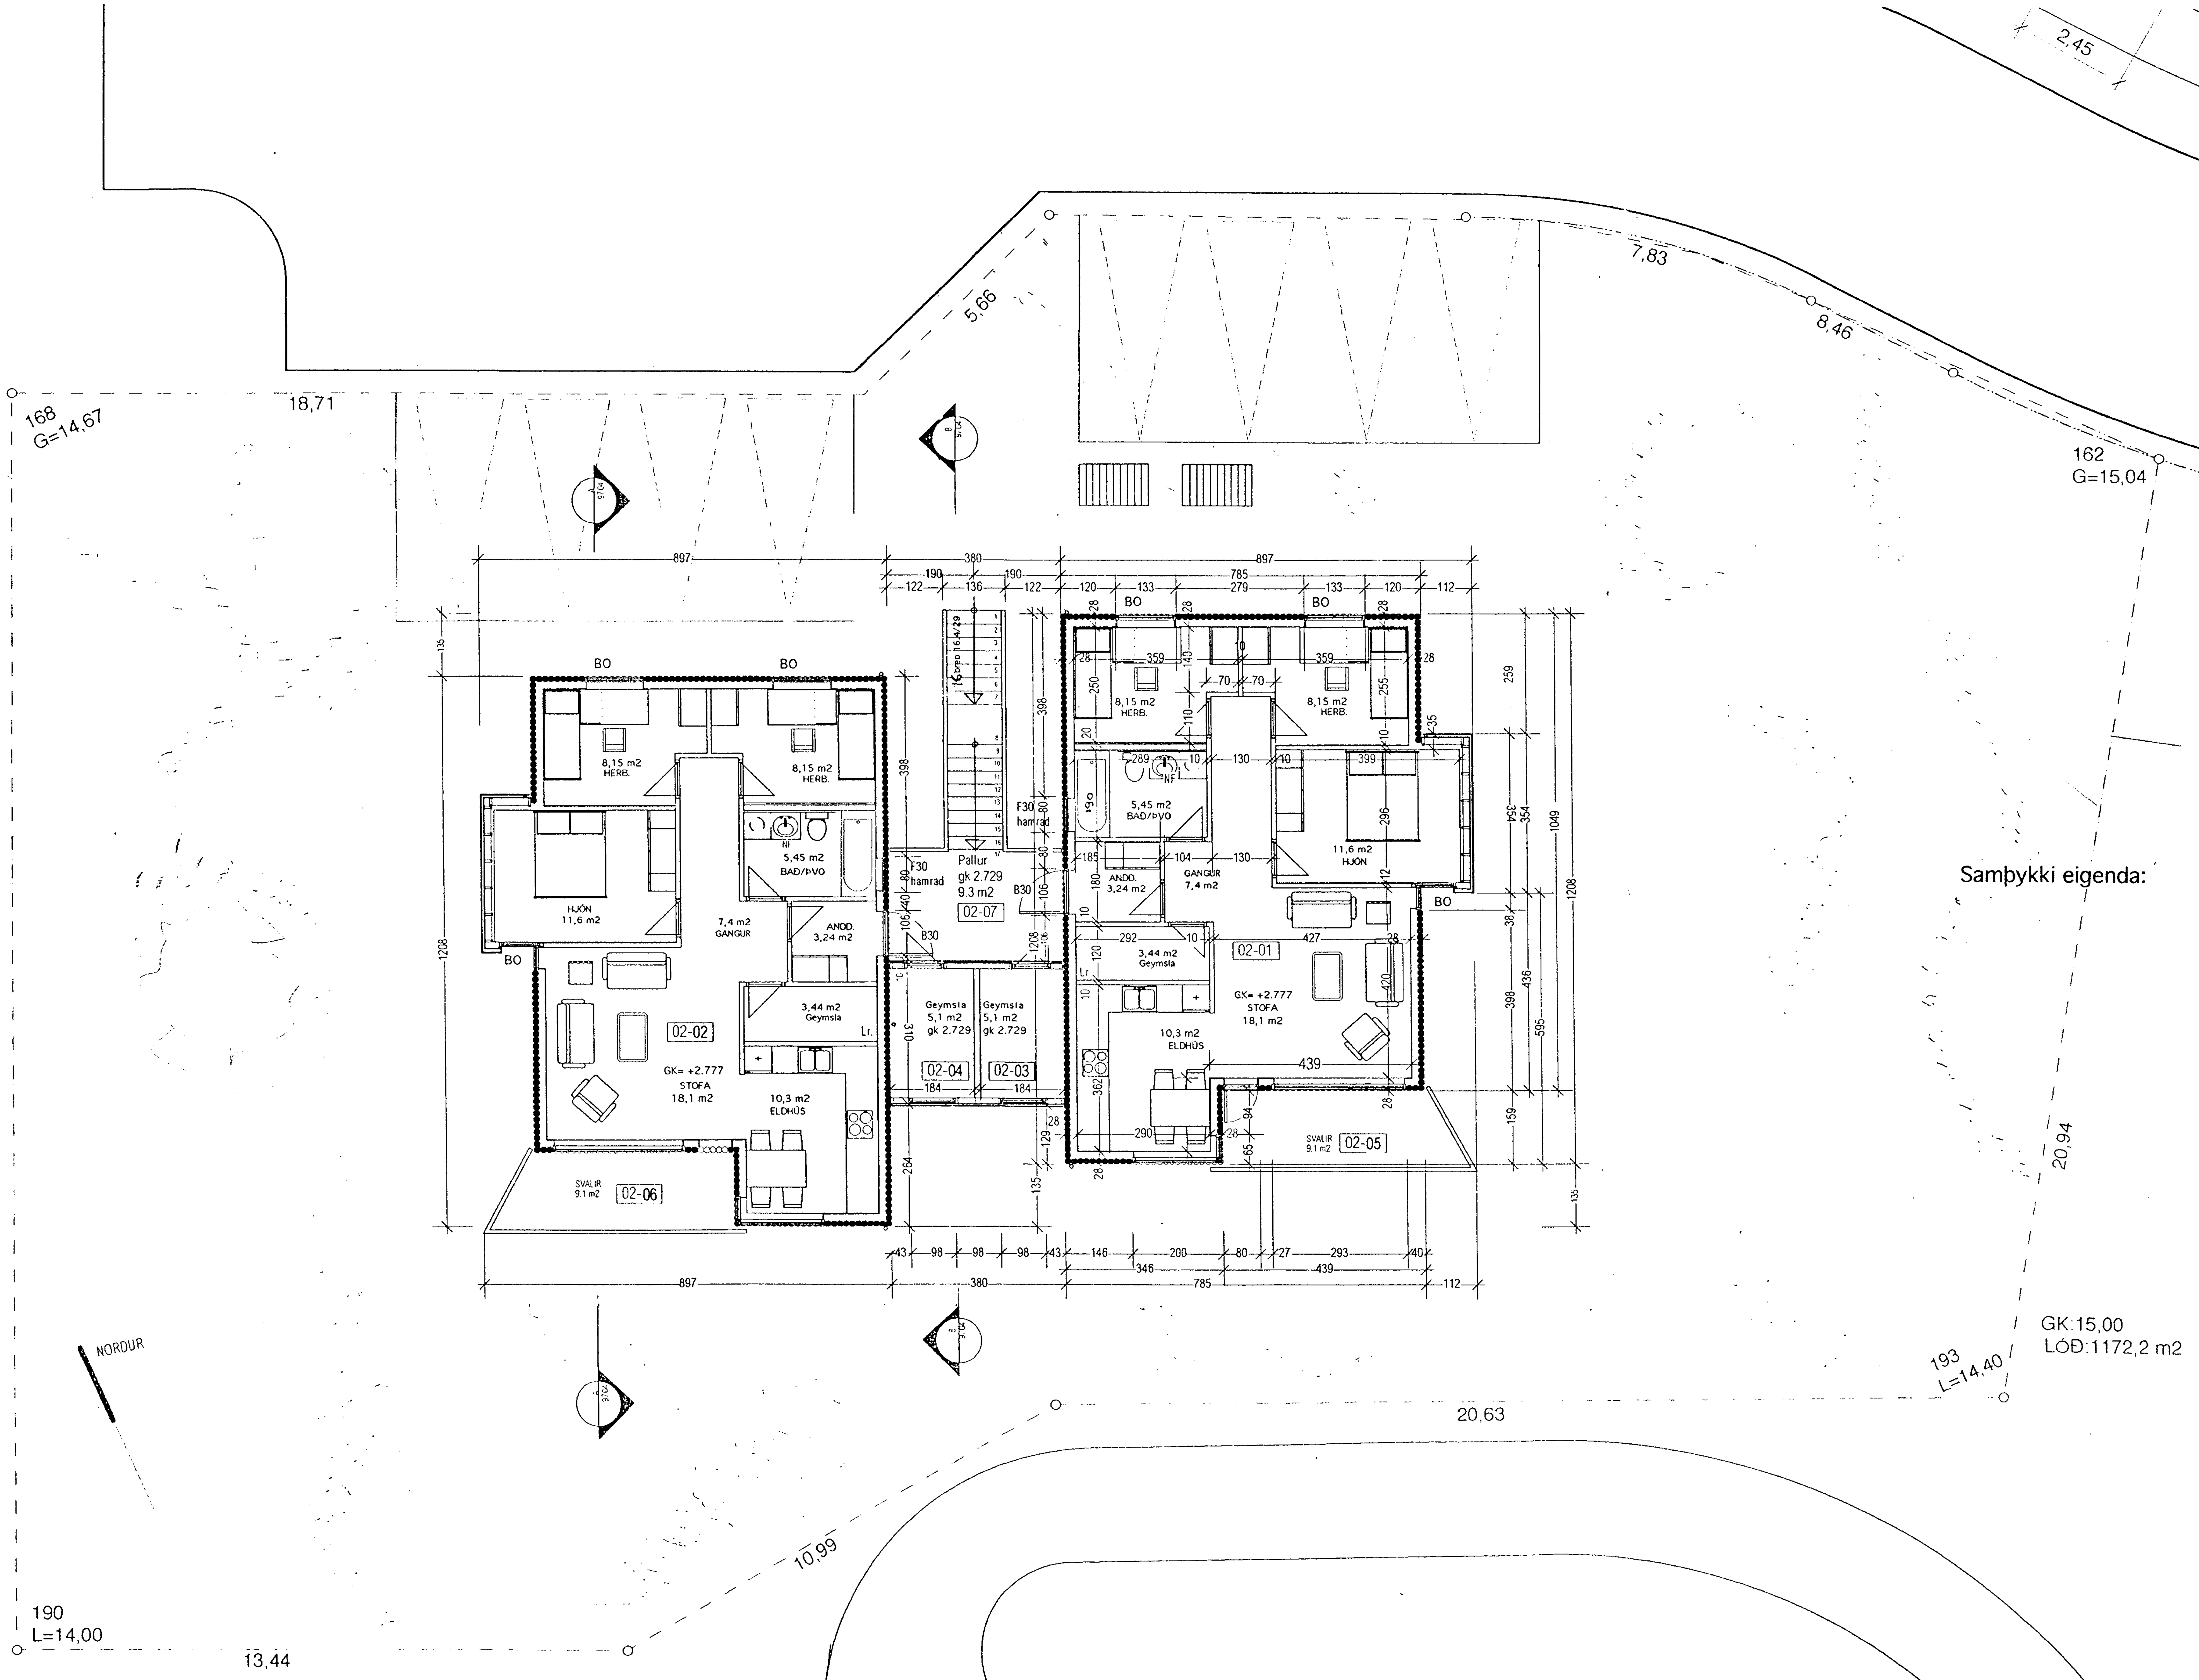

Byggingarfulltrúi samþykkir erindið.

0 3 NOV. 2004

Bent skal á að samþykkt þessi verður ekki virk fyrr en eftir þinglýsingu eignaskiptayfirlýsingar

Byggingafulltrúinn í Hafnarfirði
Fh. Kristján Þórarinsson

Vísir	Dags	Efni breytinga	Yfirfarið
5	07.05.04	Sturtu br. í baðker	
4	20.11.98	90sm pallur í útitröppu	
3	19.10.98	eignarhlutar	
2	8.8.98	sorpg., útveggjaein., málsetn.	
1	14.10.97	lóð, texti & málsetningar	

Efnis og litaval:
Útveggir eru hvítar permaform einingar. Viðarklæðning er á veggjum og millibyggingu. Gluggakarmar eru gráir. Þakkantar og bárujárn á þaki, er svart.

Lóð:
Hraun á að minnstakost þriðjungi lóðar verður varðveitt ósnortið svo og önnur náttúruleg sérkenni. Lóðamörk þar sem hraun er samfellt milli lóða, verða ekki afmörkuð á sýnilegan máta.

HOLTABYGGÐ 5
Hvaleyrarhrauni
Hafnarfirði

Verkþáttur: Byggingarnefndarteikningar

	Mælikvarði
5	1 : 100
Byggingarhluti	Dagsetning: 15.ágúst 1997
Teiknað	Yfirfarið

Arkitekt: Pálmar Kristmundsson arkitekt FAÍ
PK-hönnun sf • kt. 691195-2369
Ingolfsstraeti 1 a • 101 Reykjavik
sími 551 8050 • fax 551 8077

Efni teikningar: Grunnmynd efri hæðar — Nr. 9703