


GRUNNMYND M 1:50

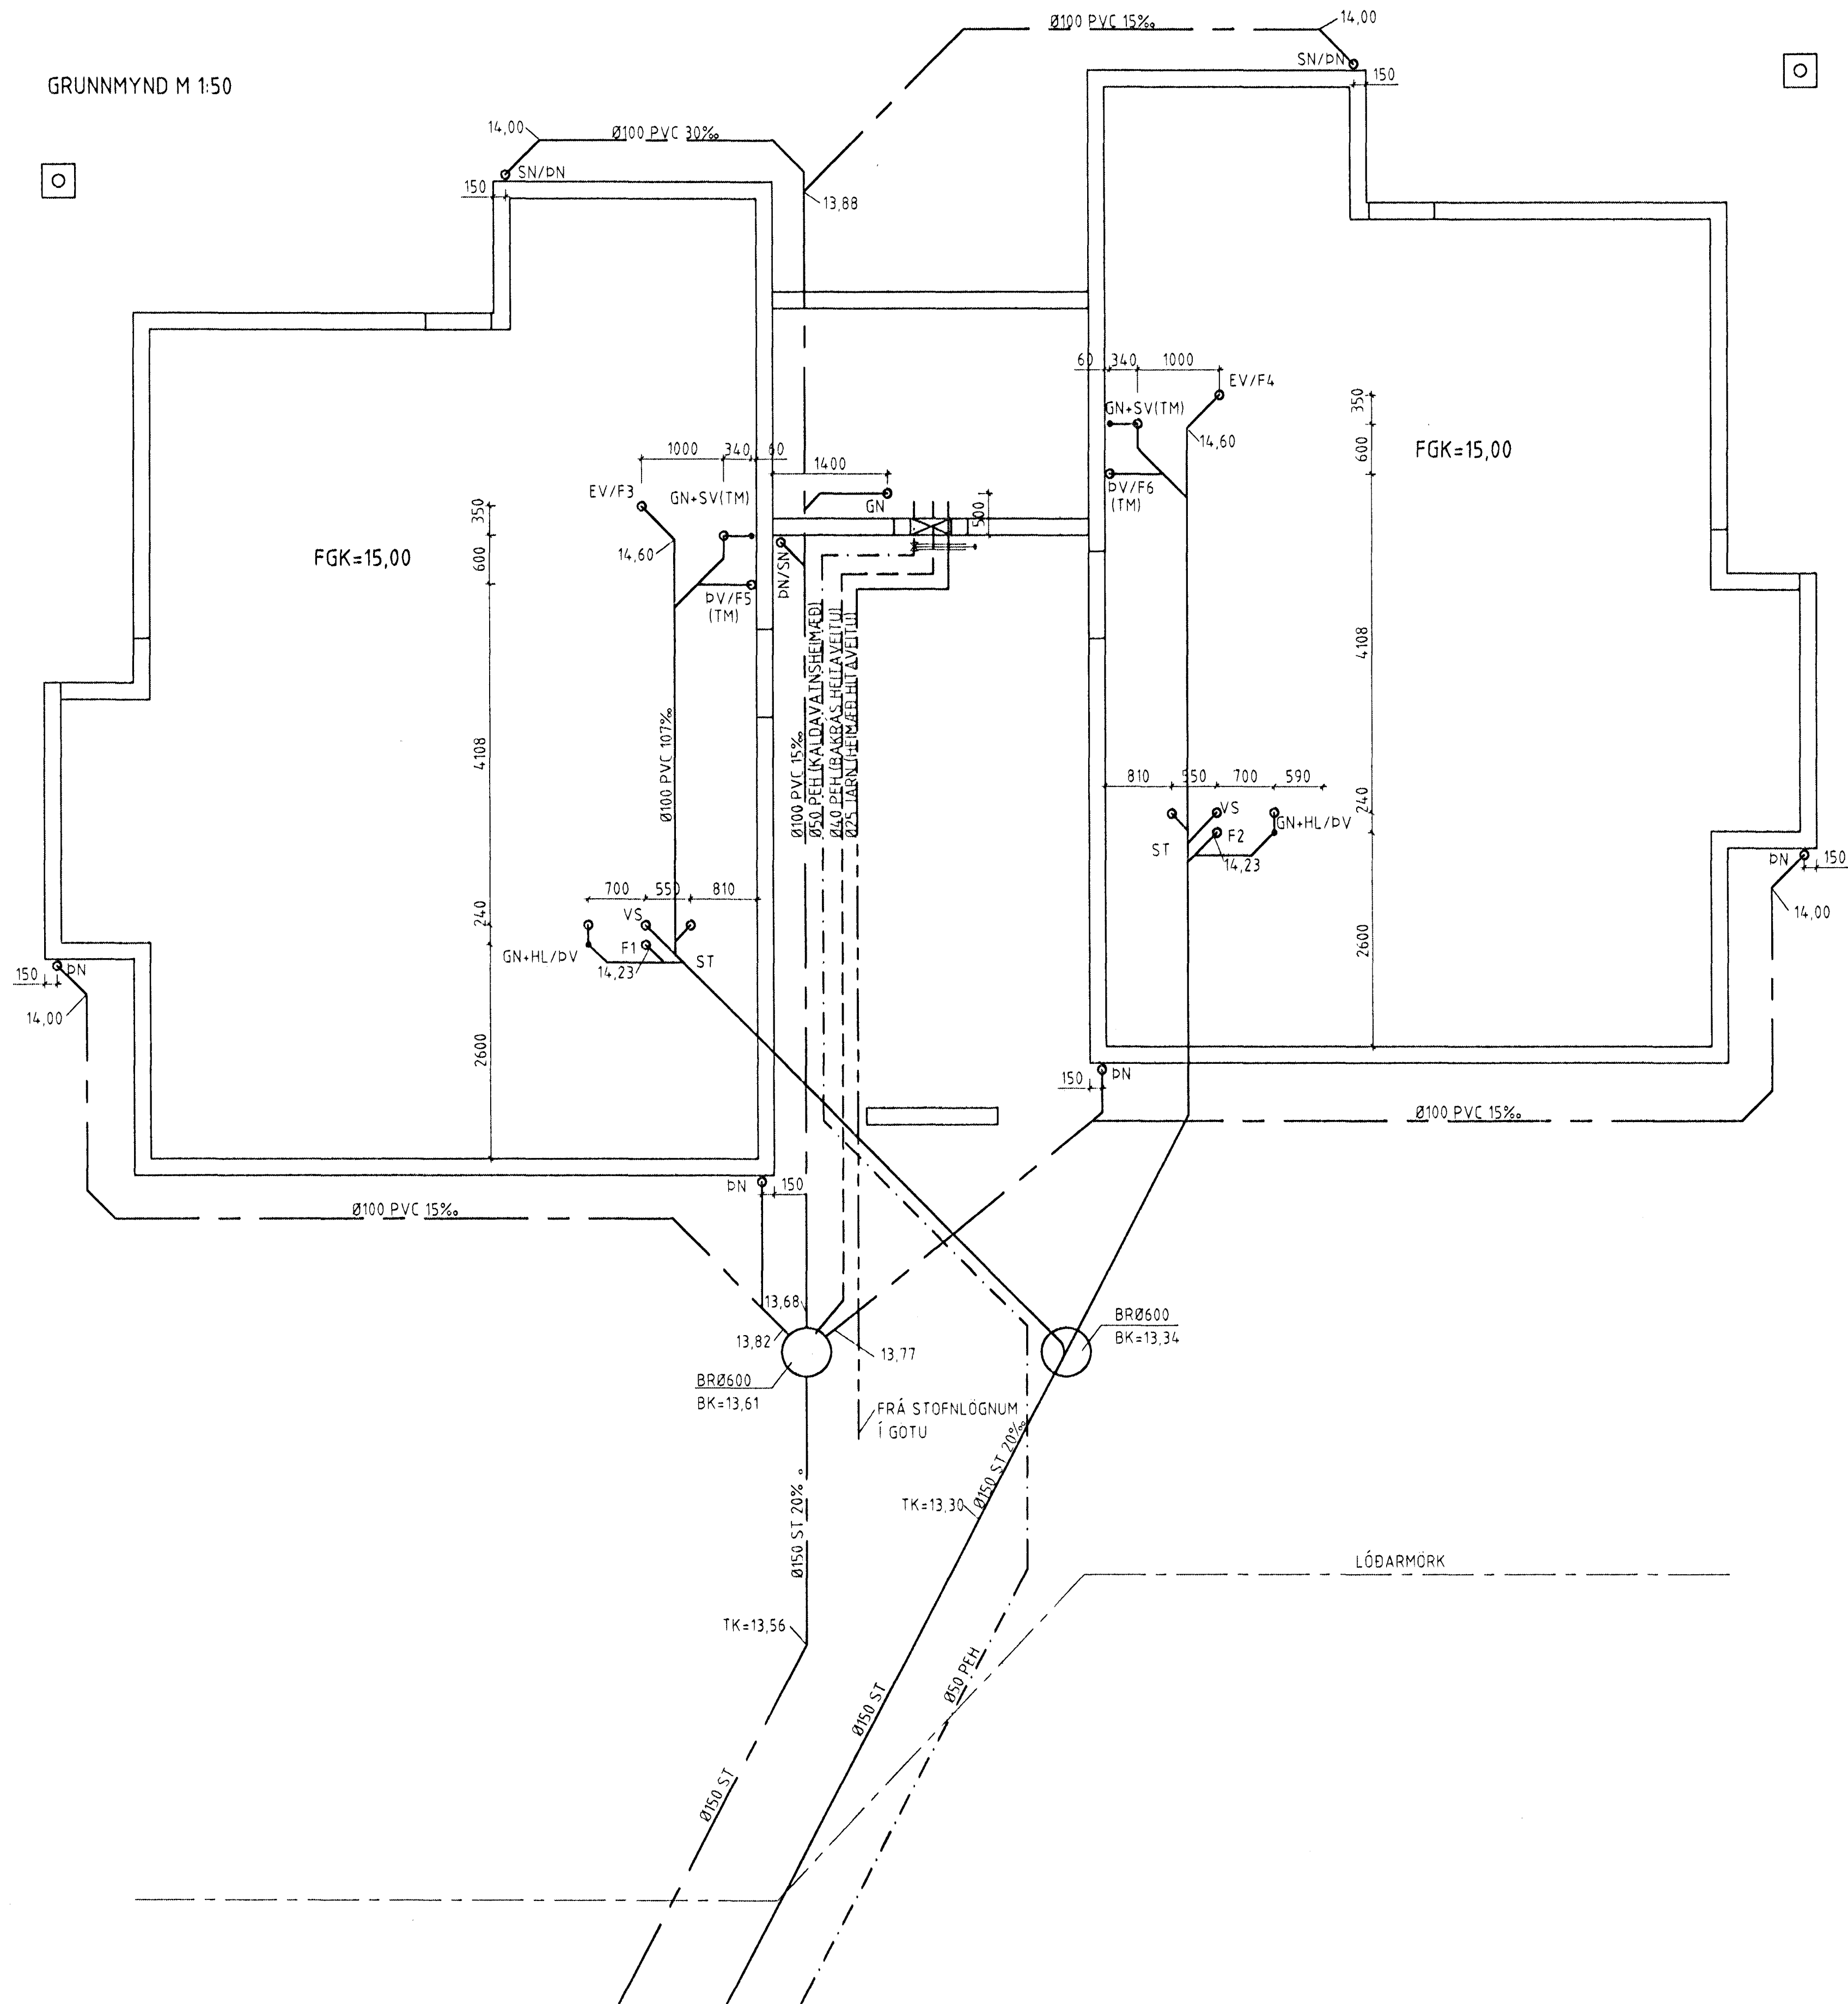

SKÝRINGAR:

KÓTAR ERU Í METRUM EN ÖNNUR MÁL Í MILLIMETRUM.


FRÁVEITULAGNIR SKULU ÝMIST VERA ÚR PVC EDA STEYNSTEYPU SBR. TEIKNINGAR UNDIR LÖGNUNUM OG BRUNNUM SKAL VERA BURÐARHÆFUR BOTN OG SKULU LAGNIRNAR HVÍLA Á 20 CM SANDLAGI ER NÁI 20 CM UPP FYRIR LAGNIRNAR.

BOTN BRUNNA SKAL VERA MEÐ FORMUÐUM RÁSUM EN AÐ OFAN SKAL GANGA FRÁ DEIM MEÐ ÞAR TIL GERÐU STEYPTU LOKI EDA STEYPUJÁRNLOKI.

KALDAVATNSHEIMÆÐ SKAL VERA ÚR PEH PLASTI (HIGH DENSITY POLYETHYLENE), SBR. DIN 8074, DRÝSTIÐREP 6. LEGGJA SKAL LÖGNINA MITT Í 50 CM ÞYKKT SANDLAG OG SKAL HÚN VERA Í HLÍÐARKÁPU (ÍDRÁTTARÖRI) FRÁ LÓÐARMÖRKUM AÐ RENNILOKA MEÐ SPINDLI UPP ÚR JÖRÐU RÉTT UTAN VIÐ SÖKKUL.

FRÁ RENNILOKANUM INN ÚR SÖKKLI OG UPP ÚR BOTNPLÖTU SKAL LIGGJA GALVANISERUÐ STÁLLÖGN SEM VARIN SÉ MEÐ ASFALTBOÐA.

AFSTÖÐUMYND M, 1:500

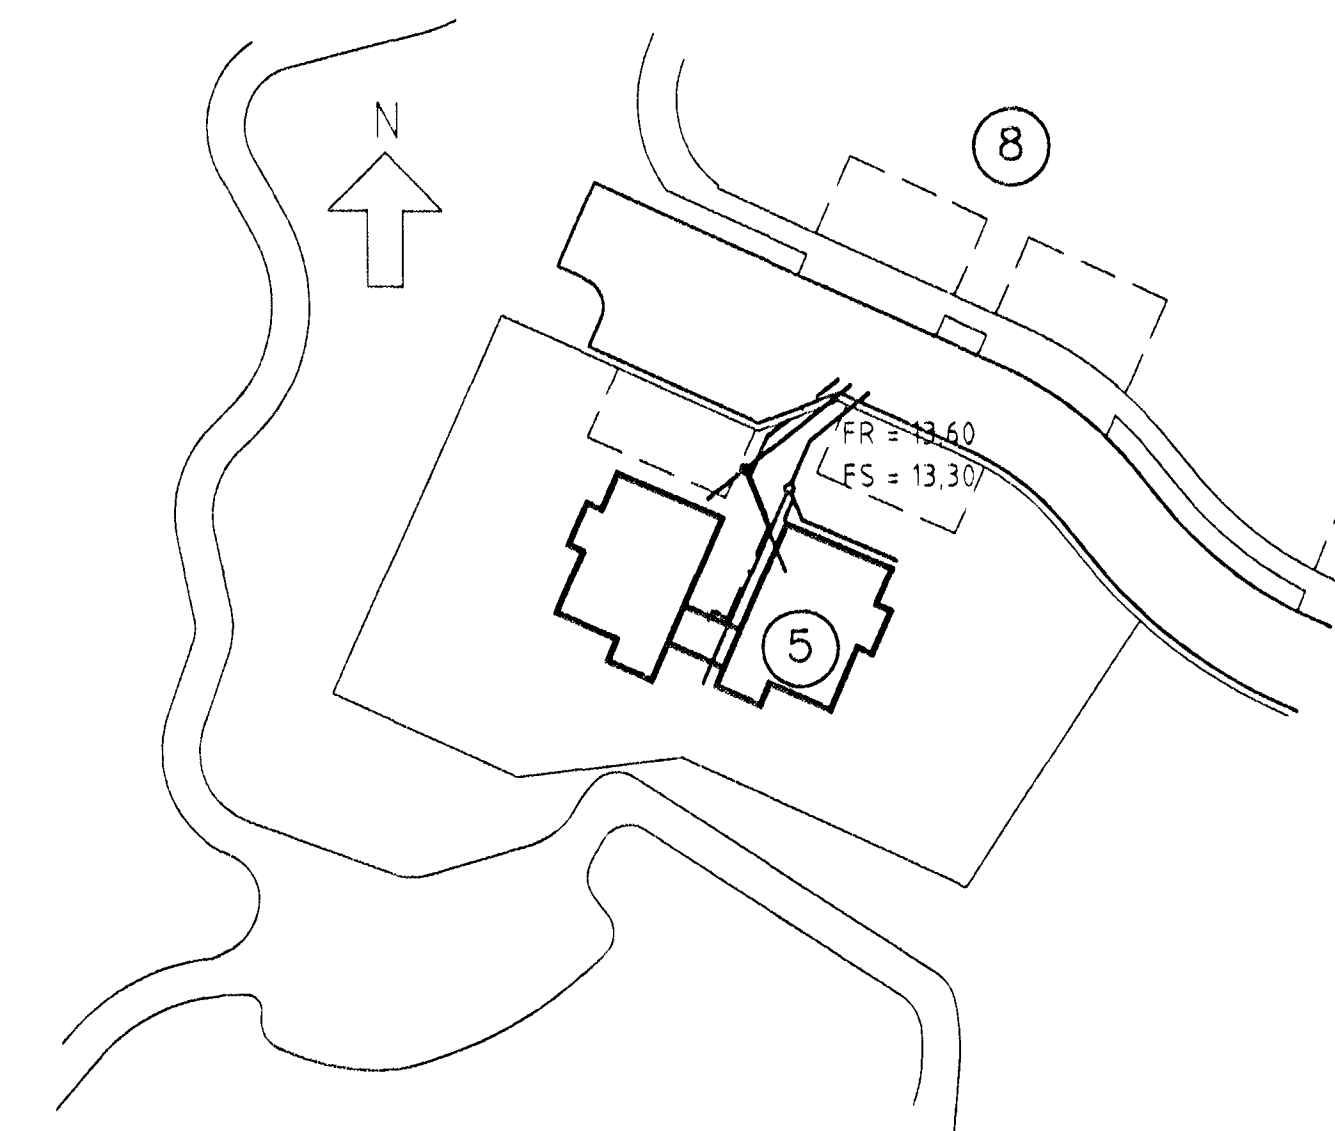

09.07.2008
Sigrún Halldóttir

FERILL

VERKFRÆÐISTOFAN FERILL ehf. F.R.V.
MÖRKIN 1 108. REYKJAVÍK
SÍMI 568-8510 FAX 568-9084
NETFANG ferill@ferill.is

HOLTABYGGÐ 5 HAFNARFIRÐI

LAGNIR Í JÖRÐU
INNTAK Á KÖLDU VATNI
AFSTÖÐUMYND

BR	DAGS	HANNAÐ	SAMÞ

HANNAÐ KT. *Elva Björnsdóttir* SKYR KT. *Sigrún Halldóttir*
DAGS 02.07.98 TEKNAÐ VSV MWV 1:10, 1:50, 1:100 757-2-01