


GRUNNMYND M 1:50

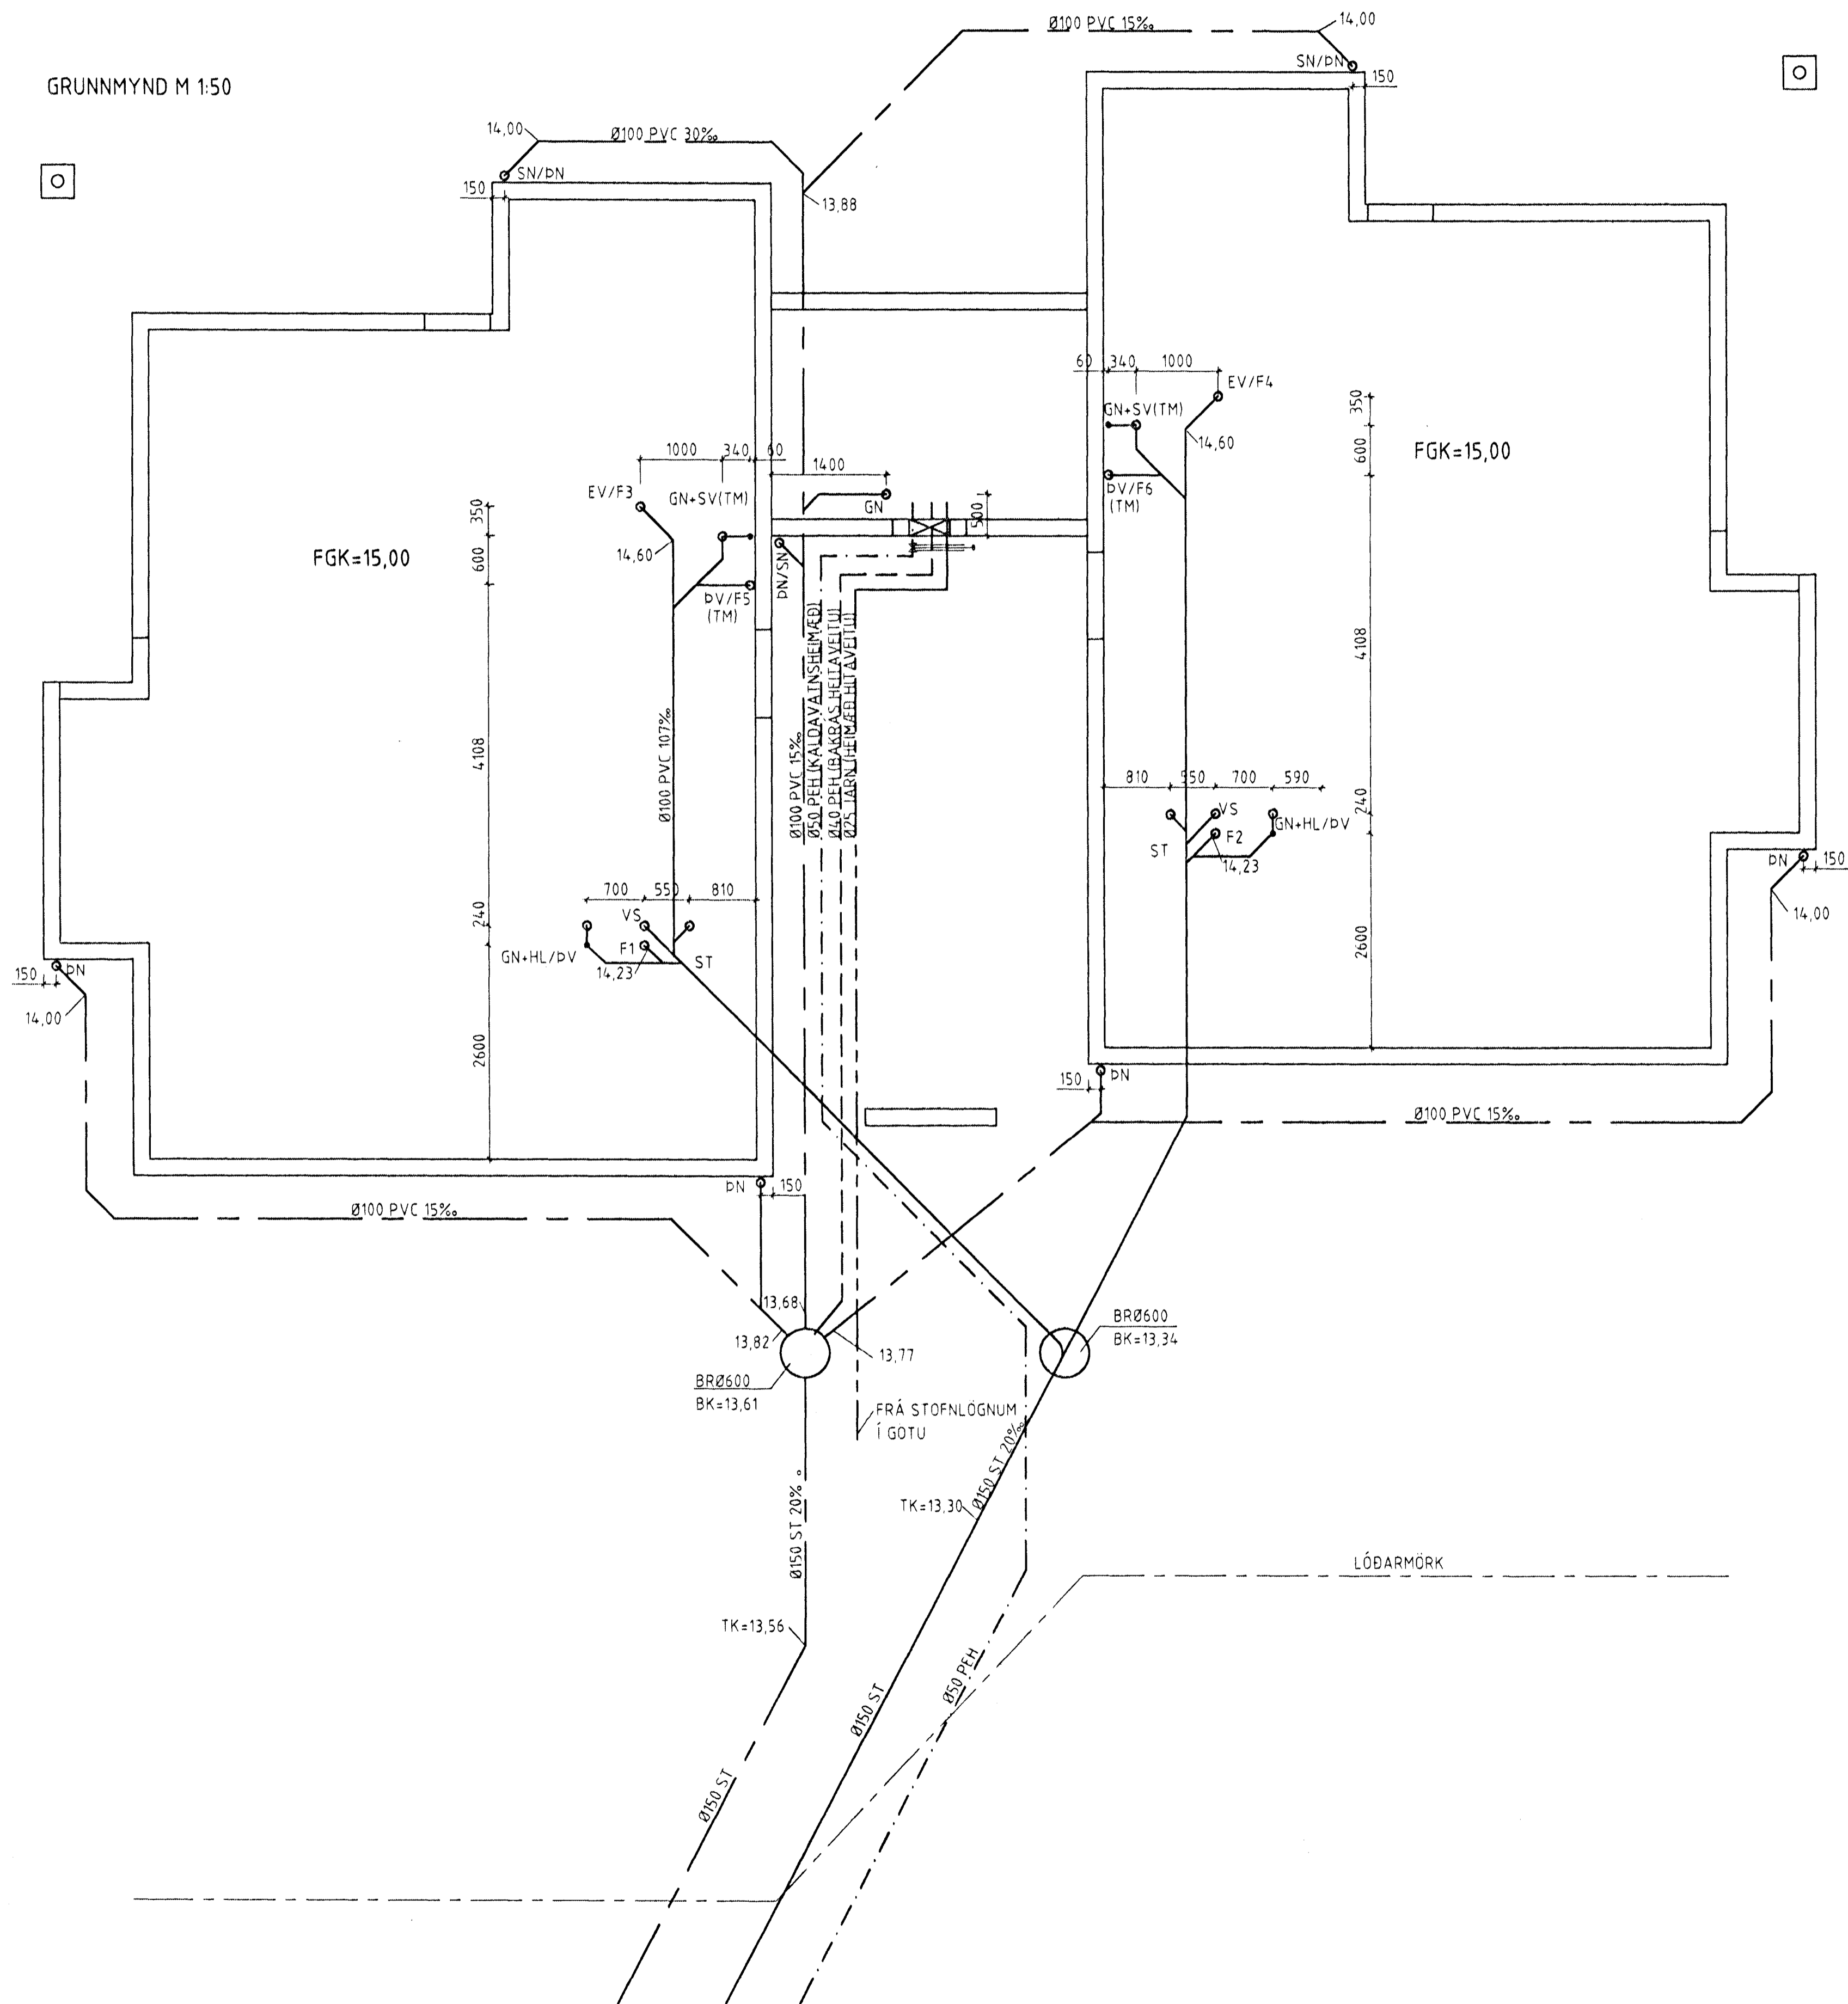

SKÝRINGAR:

KÓTAR ERU Í METRUM EN ÖNNUR MÁL Í MILLIMETRUM.


FRÁVEITULAGNIR SKULU ÝMIST VERA ÚR PVC EDA STEYNSTEYPU SBR. TEIKNINGAR UNDIR LÖGNUNUM OG BRUNNUM SKAL VERA BURÐARHÆFUR BOTN OG SKULU LAGNIRNAR HVÍLA Á 20 CM SANDLAGI ER NÁI 20 CM UPP FYRIR LAGNIRNAR.

BOTN BRUNNA SKAL VERA MEÐ FORMUÐUM RÁSUM EN AÐ OFAN SKAL GANGA FRÁ ÞEIM MEÐ ÞAR TIL GERÐU STEYPTU LOKI EDA STEYPUJÁRNLOKI.

KALDAVATNSHEIMÆÐ SKAL VERA ÚR PEH PLASTI (HIGH DENSITY POLYETHYLENE), SBR. DIN 8074, DRÝSTIÐREP 6. LEGGJA SKAL LÖGNINA MITT Í 50 CM ÞYKKT SANDLAG OG SKAL HÚN VERA Í HLÍÐARKÁPU (ÍDRÁTTARÖRI) FRÁ LÓÐARMÖRKUM AÐ RENNILOKA MEÐ SPINDLI UPP ÚR JÖRÐU RÉTT UTAN VIÐ SÖKKUL.

FRÁ RENNILOKANUM INN ÚR SÖKKLI OG UPP ÚR BOTNPLÖTU SKAL LIGGJA GALVANISERUÐ STÁLLÖGN SEM VARIN SÉ MEÐ ASFALTBORÐA.

AFSTÖÐUMYND M. 1:500

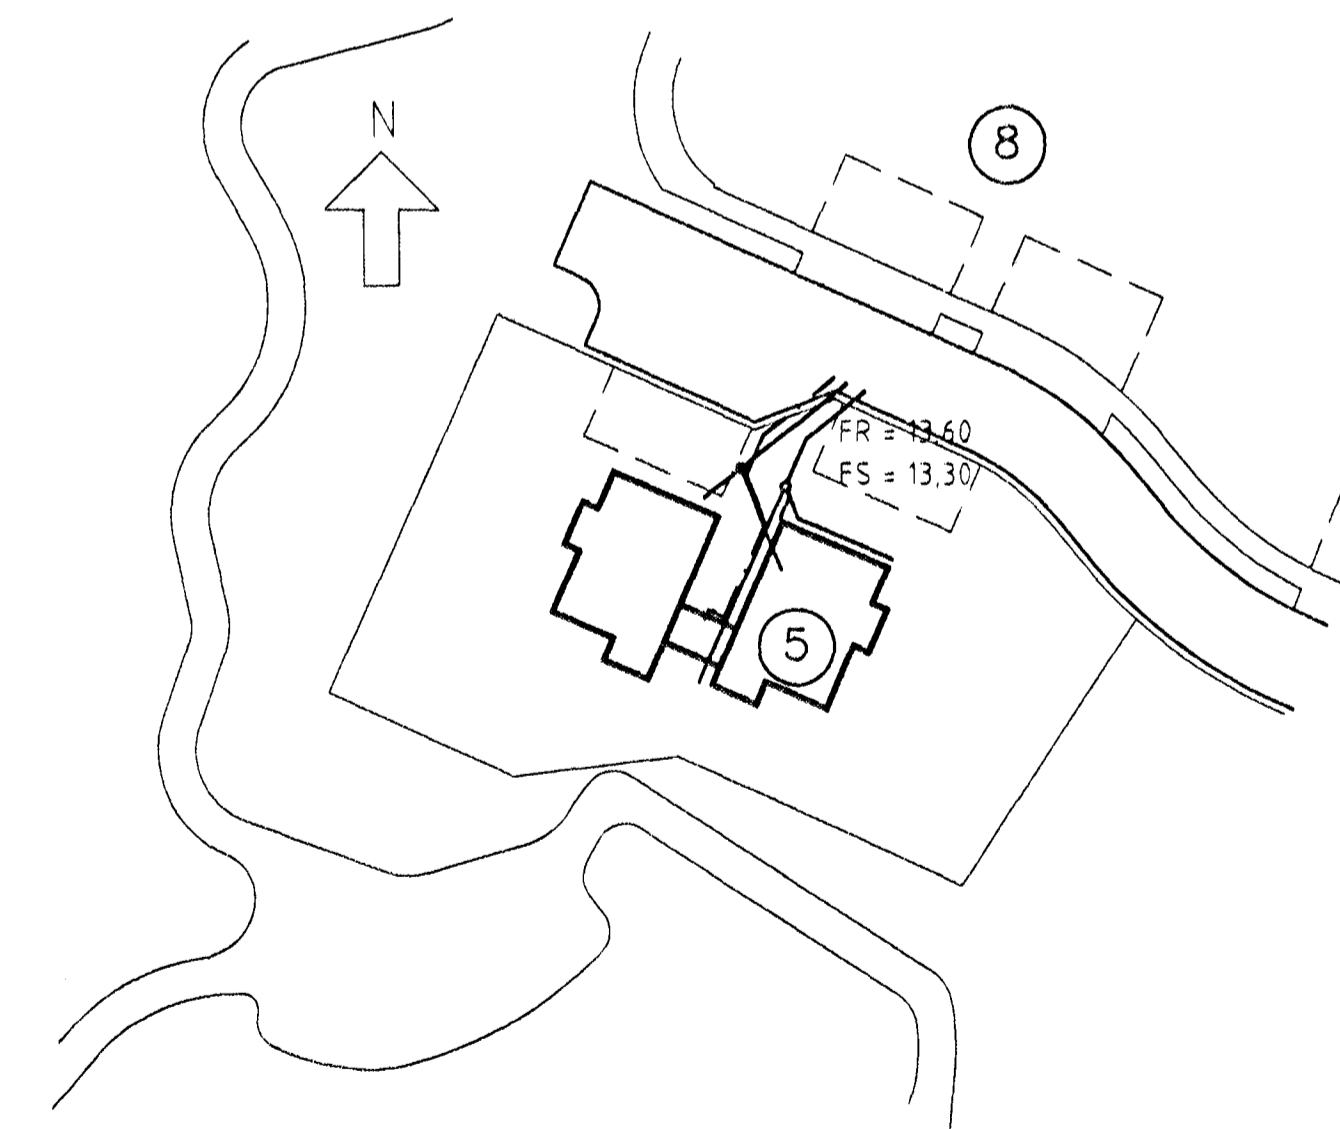

VERKFRÆÐISTOFAN FERILL EHF. F.R.V.
MÖRKIN 1 - 108 REYKJAVÍK
SÍM. 558-8510 FAX. 558-9084
NETFANG ferill@ferilla.is

09 JUN 1998
Sigurður Halldórsson

FERILL

HOLTABYGGÐ 5 HAFNARFIRÐI

LAGNIR Í JÖRÐU
INNTAK Á KÖLDU VATNI
AFSTÖÐUMYND

HANNAÐ	KT.	SKAÐ	KT.
DAGS	TEIKNAD	MKV	NR
02.07.98	VSV	1:10, 1:50, 1:100	757-2-01

BR	DAGS	HANNAÐ	SAMÐ.