
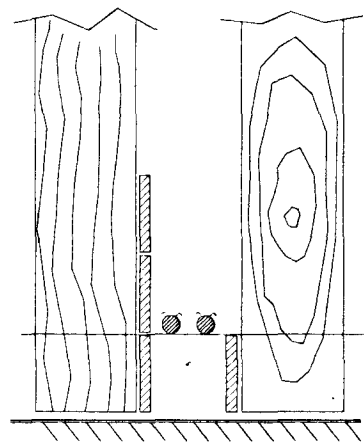


SKÝRINGAMYNDIR AF SÖKKULSKAUTI
ERU EKKI Í MÆLIKVARÐA

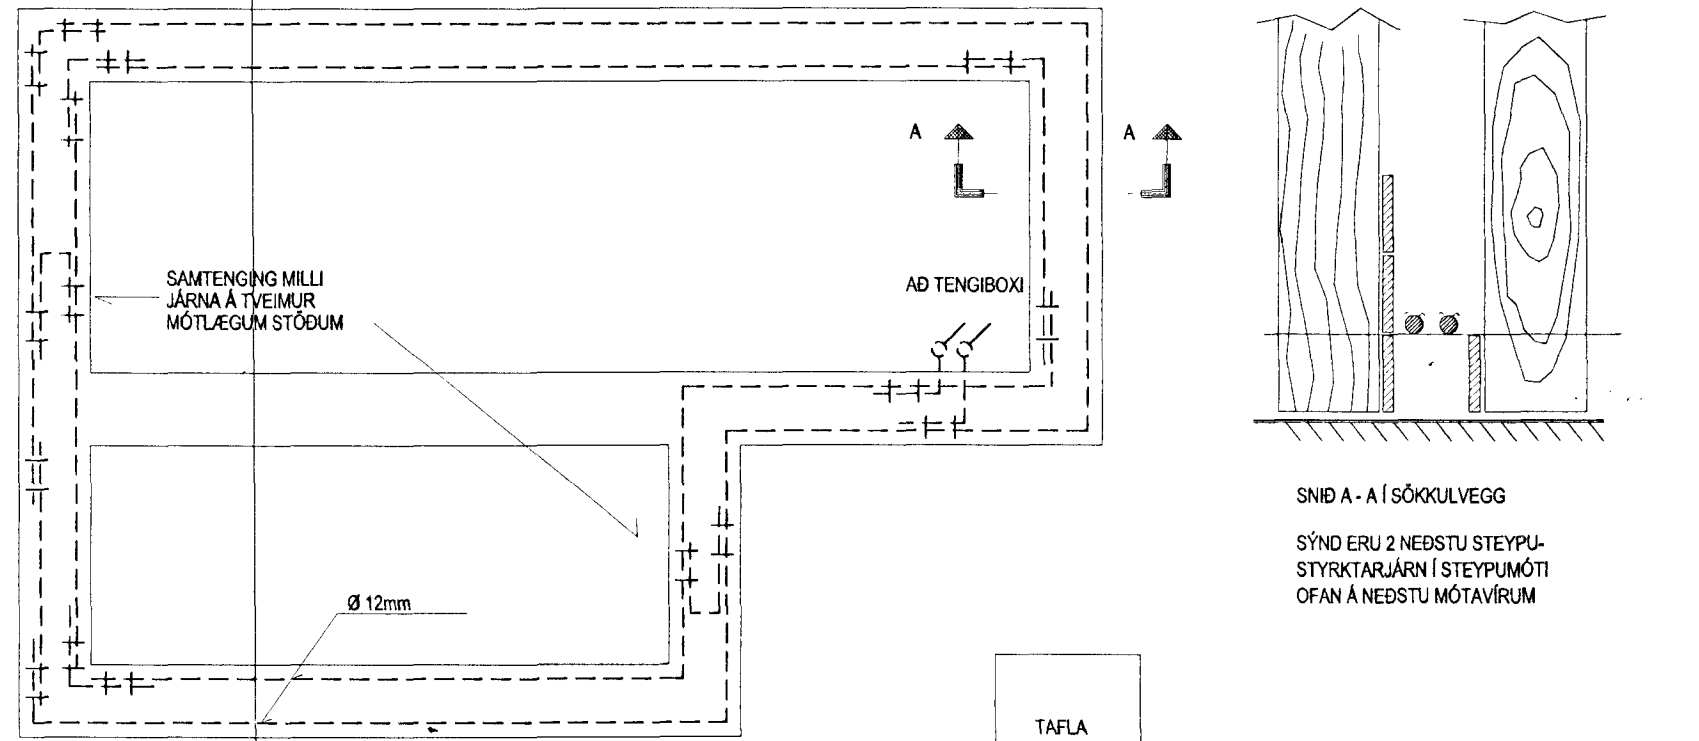

SNID A - A Í SÖKKULVEGG
SÝND ERU 2 NEDSTU STEYPU-
STYRKARJÄRN Í STEYPUMÓTI
OFAN Á NEDSTU MÓTAVÍRUM


GRUNNMYND SÖKKULVEGGJA

STEYPUVEINN


VÍRLÁSAR

SAMTENGING STEYPUVEINA

VÍRLÁSAR

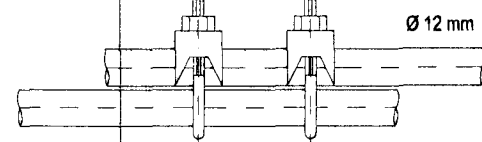

SAMTENGING STEYPUVEINA
SETJA SKAL TVO VÍRLÁSA
Á HVER SAMSKYFTI

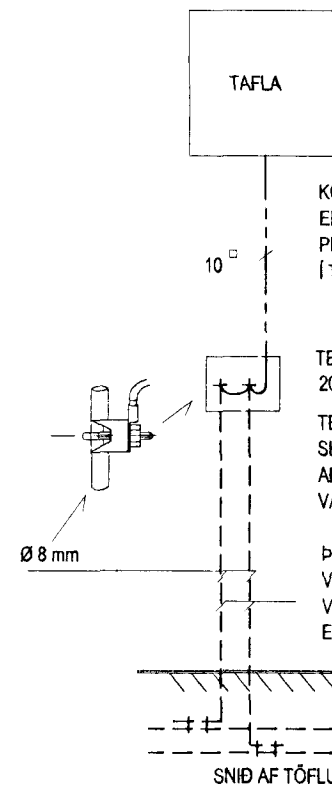

TAFLA

KOPARVÍR Í PÍPU TENGIST
EFTIR ATVIKUM Á
PE - EDA PEN - SKINNU
Í TÖFLU

TENGIBOX U.P.B.
20x20x10 cm.

TENGIBOX FYRIR SÖKKULSKAUT
SKAL ÁVALLT VERA SÝNILEG OG
ADGENGILEG, STAÐSETT VIÐ
VATNSINNÞÓK EDA UNDIR TÖFLU

ÞESSI JÄRN SKAL MÆRKA
VEL TIL ÞESS AD ÖNNUR JÄRN
VERDI EKKI NOTUÐ Í MISGRIPUM,
EDA SÖKKULSKAUTSJÄRN Í ANNAD

SNID AF TÖFLUVEGG

