



GRUNNMYND M, 1:50

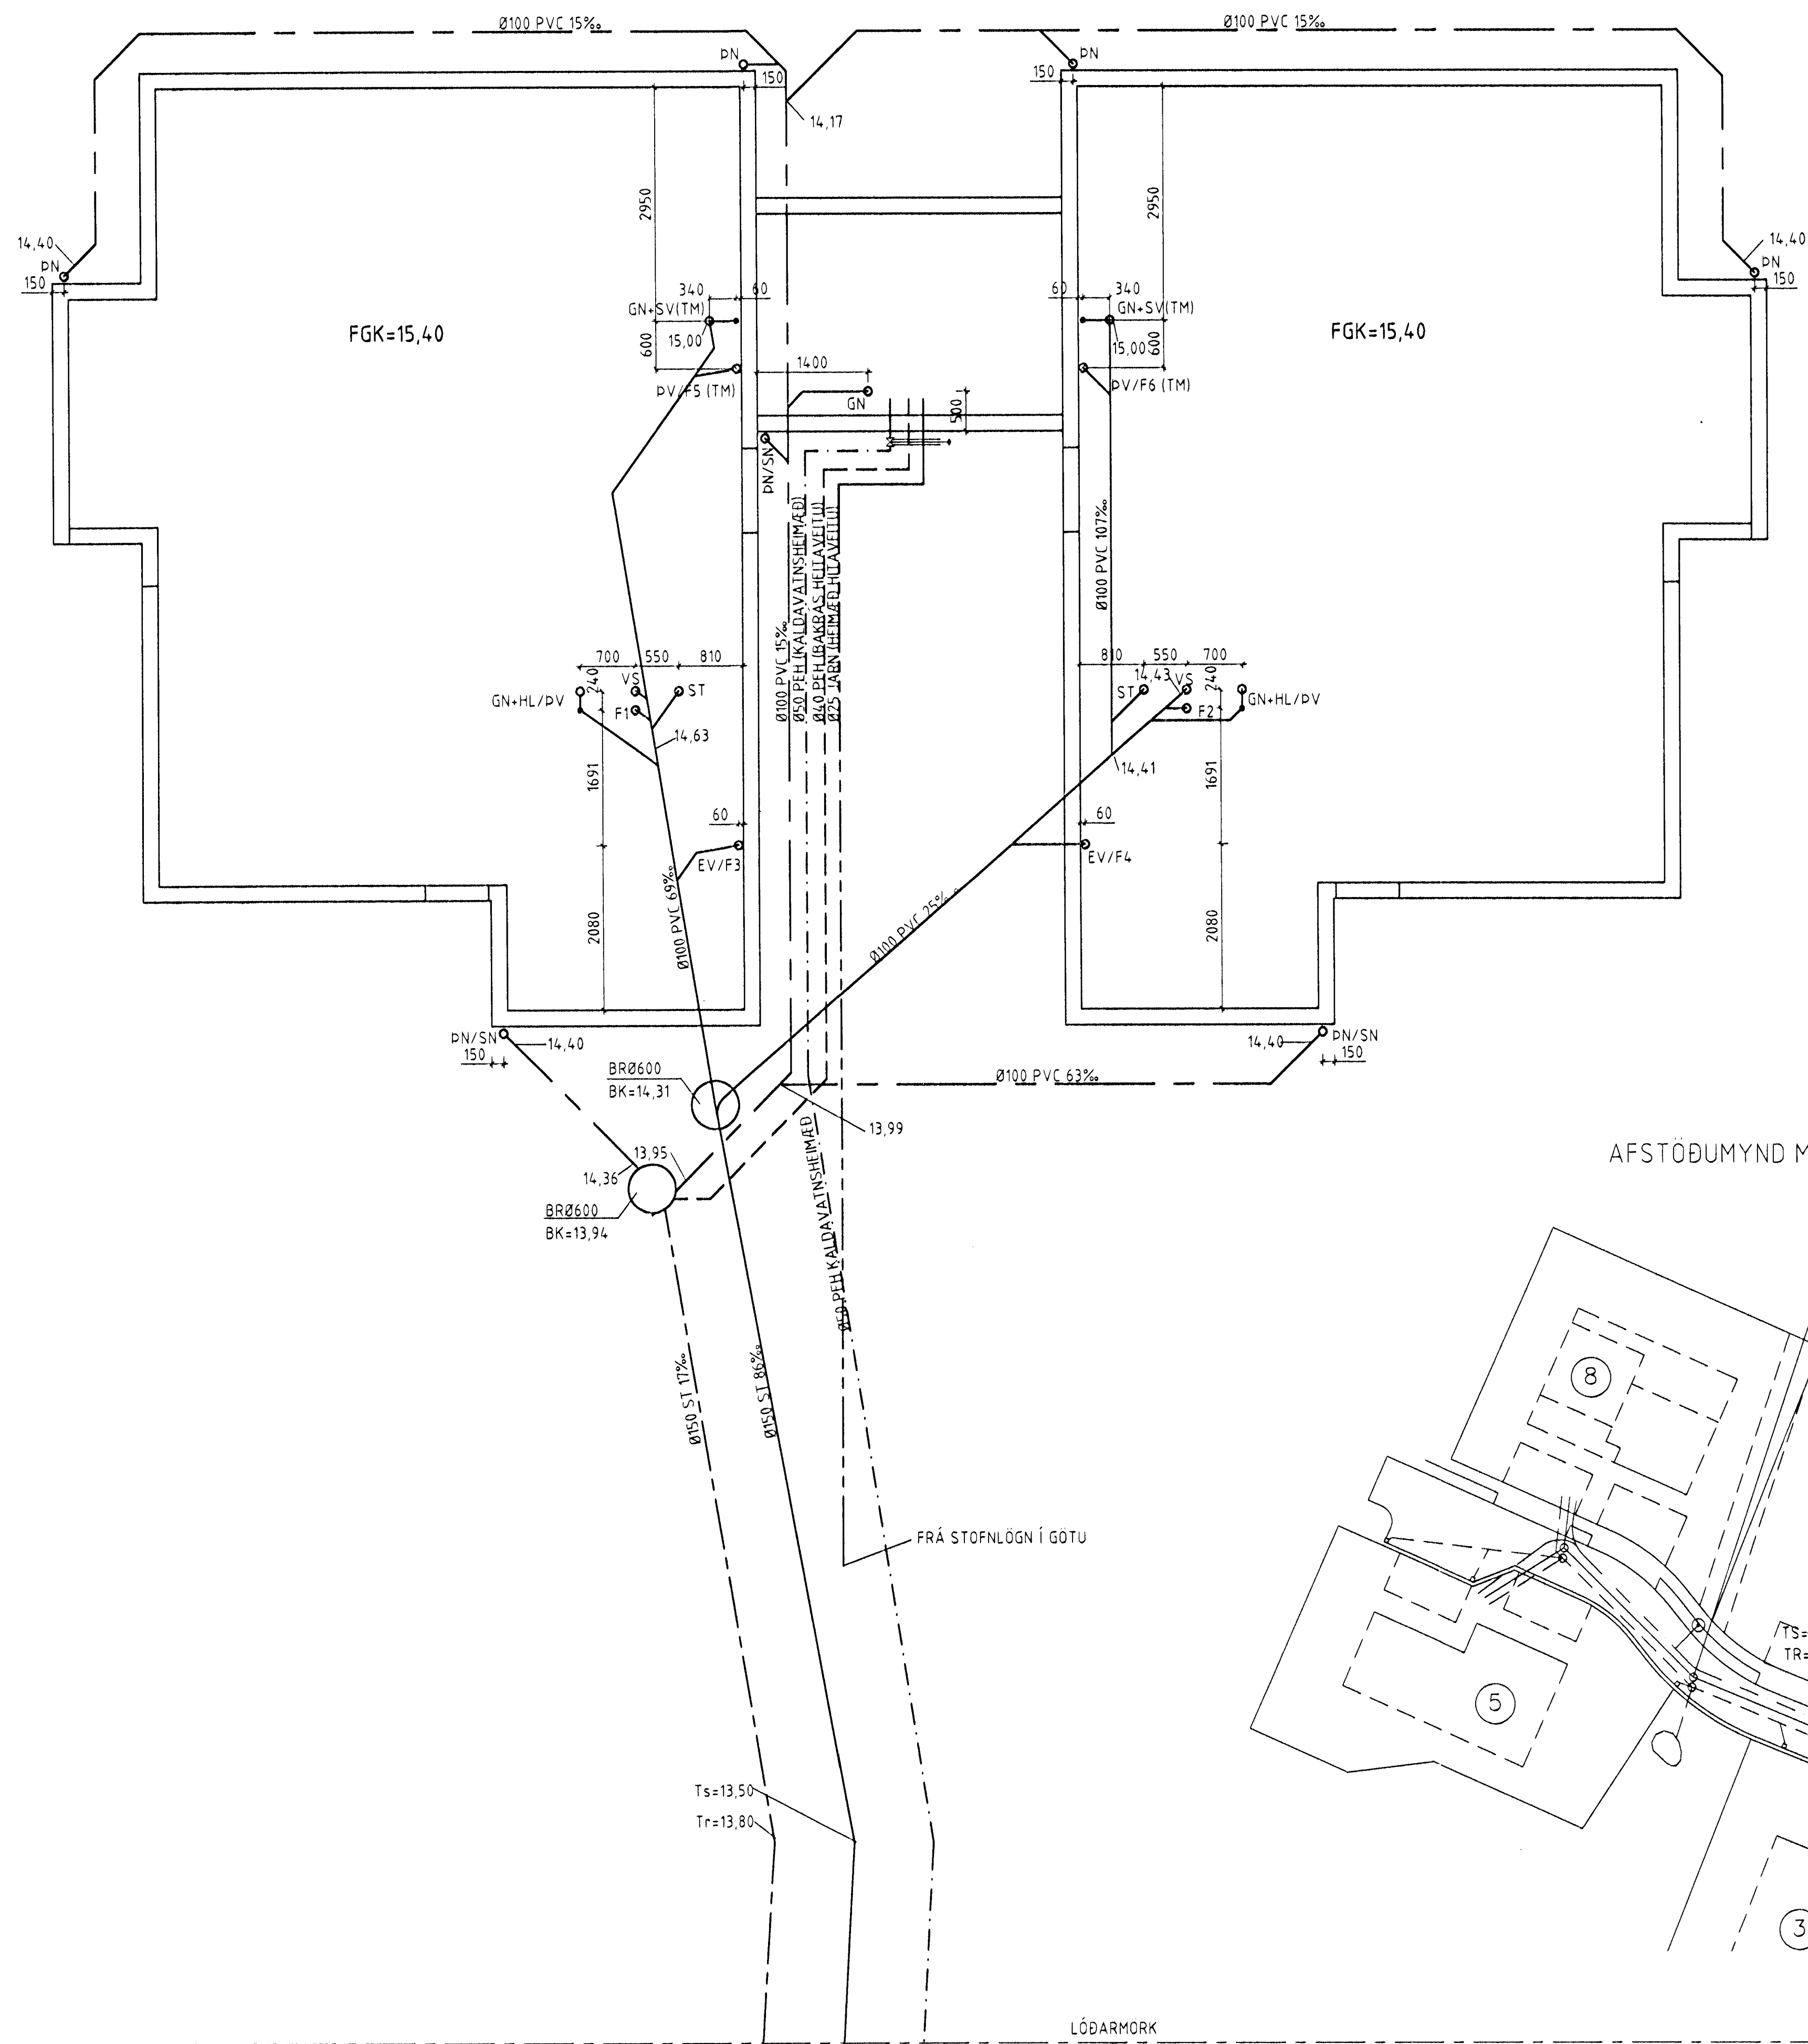

AFSTÖÐUMYND M, 1:500

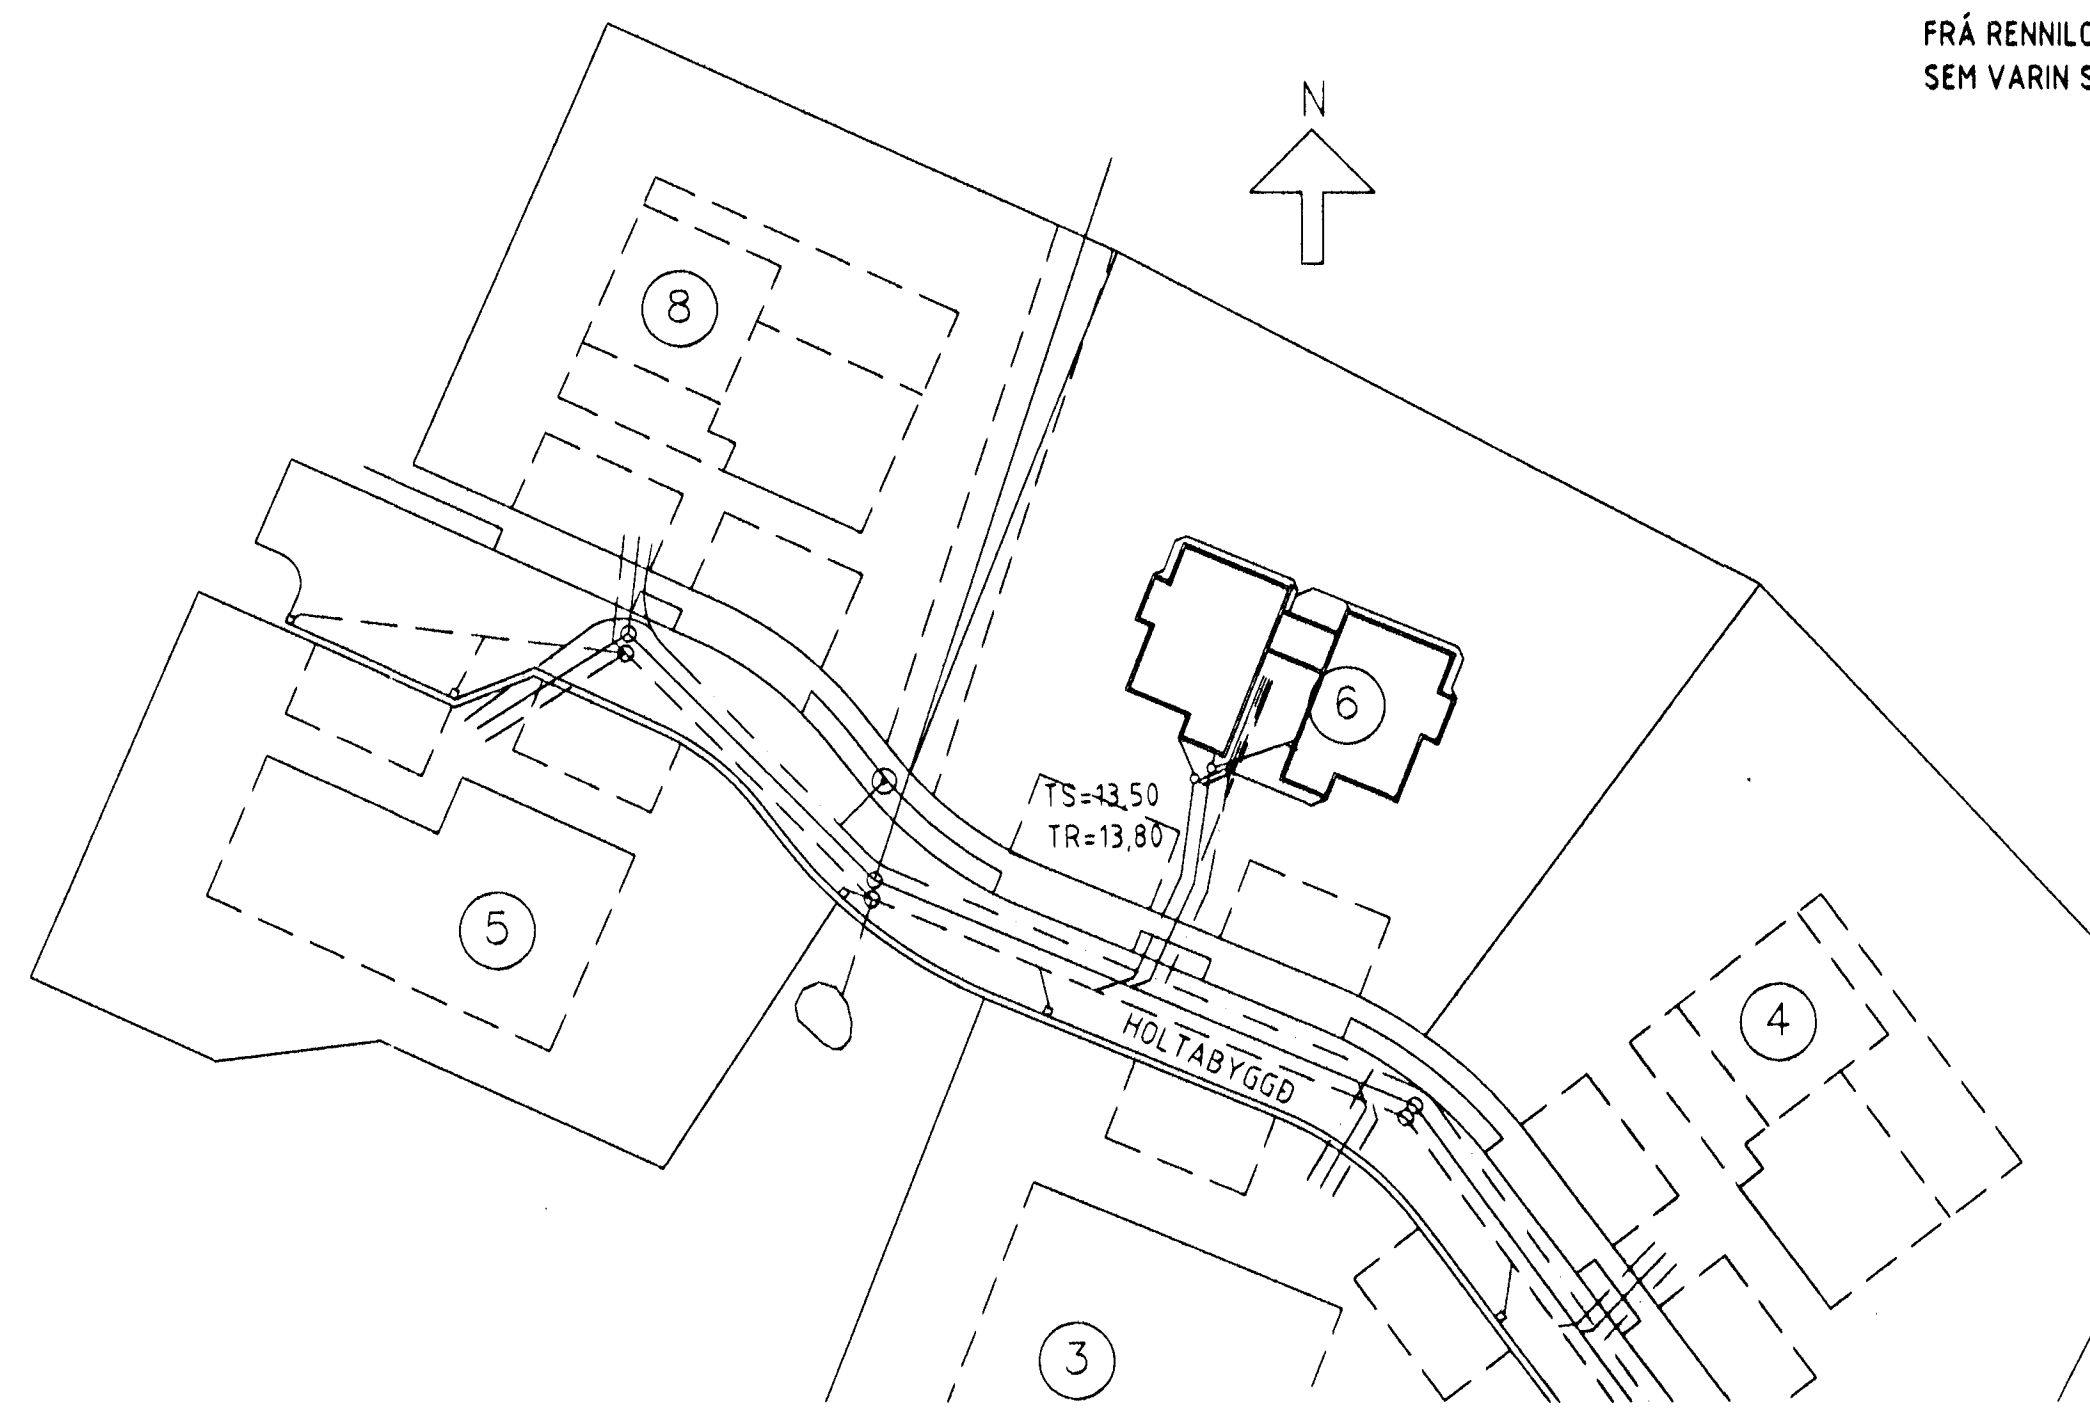

SKÝRINGAR:

KÓTAR ERU Í METRUM EN ÖNNUR MÁL Í MILLIMETRUM.

FRÁVEITULAGNIR SKULU ÝMIST VERA ÚR PVC EDA STEYNSTEYPU SBR. TEIKNINGAR. UNDIR LÖGNUNUM OG BRUNNUM SKAL VERA BURÐARHÆFUR BOTN OG SKULU LAGNIRNAR HVÍLA Á 20 CM SANDLAGI ER NÁI 20 CM UPP FYRIR LAGNIRNAR.

BOTN BRUNNA SKAL VERA MED FORMUDUM RÁSUM EN AD OFAN SKAL GANGA FRÁ DEIM MED ÞAR TIL GERDU STEYPTU LOKI EDA STEYPUJÁRNLOKI.

KALDAVATNSHEIMÆÐ SKAL VERA ÚR PEH PLASTI (HIGH DENSITY POLYETHYLENE), SBR. DIN 8074. ÞRÝSTIÞREP 6. LEGGJA SKAL LÖGNINA MITT Í 50 CM DYKKT SANDLAG OG SKAL HÚN VERA Í HLÍÐARKÁPU (ÍDRÁTTARÖRI) FRÁ LÖÐARMÖRKUM AD RENNILOKA MED SPINDLI UPP ÚR JÖRÐU RÉTT UTAN VIÐ SÖKKUL.

FRÁ RENNILOKANUM INN ÚR SÖKKLI OG UPP ÚR BOTNPLÖTU SKAL LIGGJA GALVANISERUD STÁLLÖGN SEM VARIN SÉ MED ASFALTBOÐA.

Byggingaáttir og Hagkerfi  
Afgreitt þann  
09 JULÍ 1998  
Sigurbjartur Halldórsson

**FERILL**

VERKFRÆÐISTOFAN FERILL EHF. F.R.V.  
MÖRKIN 1 - 108 REYKJAVÍK  
SÍMI 568-8570 FAK 568-9084  
NETFANG ferill@ferill.is

HOLTABYGGÐ 6 HAFNARFIRÐI

LAGNIR Í GRUNNI. AFSTÖÐUMYND  
ALMENNAR SKÝRINGAR

BR	DAGS	HANNAÐ	SAMP

HANNAÐ: *Elvis Þorgeirsson* KT  
DAGS: 08.07.98  
TEIKNAD: VSV  
SAMP: *Ólafur Ólafsson* KT  
NR: 150, 1500  
762-2-01