HLIÐARMYNDIR FRAMHLIÐAR M 1:50

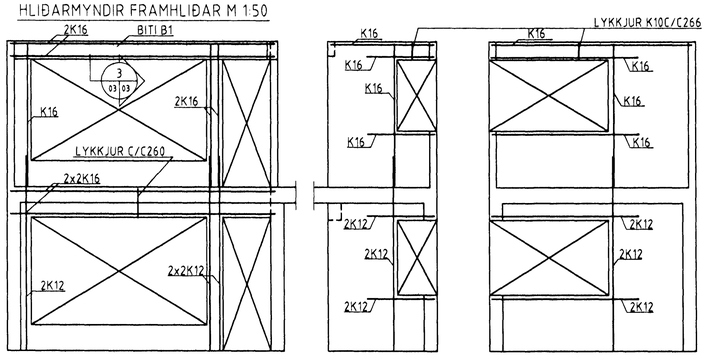

ATH. ÞAU JÁRN SEM SÝND ERU HÉR ERU AUKAJÁRN
VEGGIR ERU AÐ ÖÐRU LEITI BENTIR SAMKVÆMT SNIÐUM.

BITI B1 YFIR GLUGGA Á 2. HÆÐ M 1:10

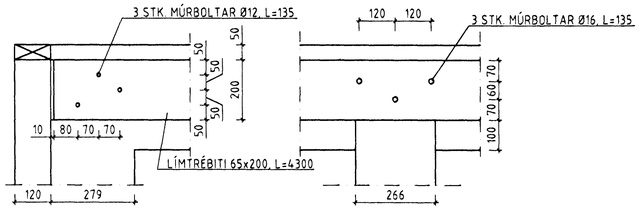

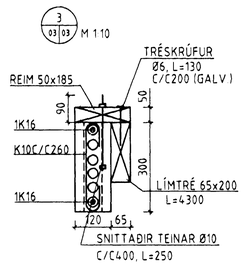

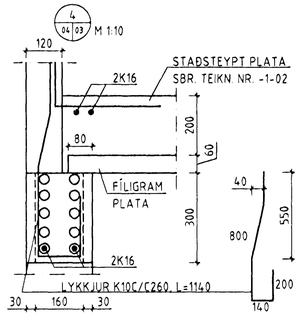

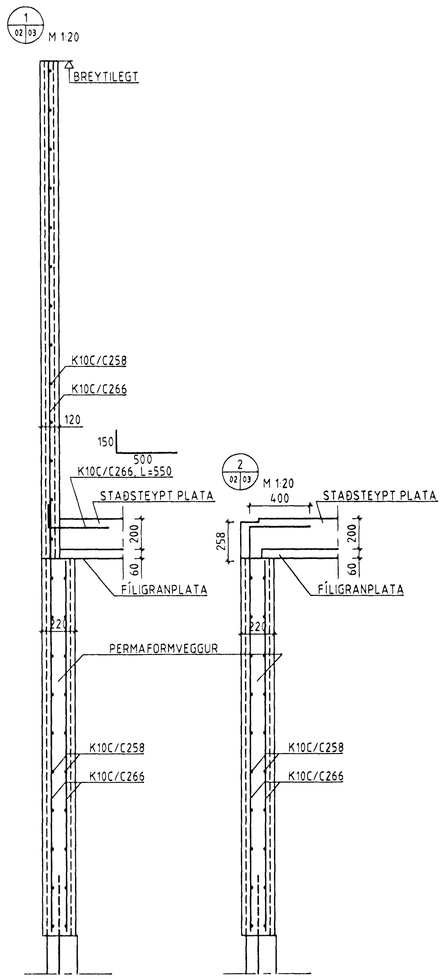

SJÁ SKÝRINGAR Á TEIKN. NR. -1-00

BR.	DAGS.		HANNAÐ	SAMÞ.

FERILL

VERKFRÆÐISTOFAN FERILL EHF. F.R.V.
MÖRKIN 1 - 108 REYKJAVÍK
SÍMI: 568-8570 FAX: 568-9084
NETFANG: ferill@ferill.is

HOLTABYGGÐ 6 HAFNARFIRÐI

SNIÐ Í VEGGI

HANNAÐ	KT.	SAMÞ.	KT.
DAGS. 06.10.98	TEIKNAÐ VSV	MKV. 1:50, 1:20, 1:10	NR. 762-1-03

V:\Permaform\Holtabyggð\6\762-1-03.dwg Tue Oct 06 15:41:08 1998