GRUNNMYND M 1:50

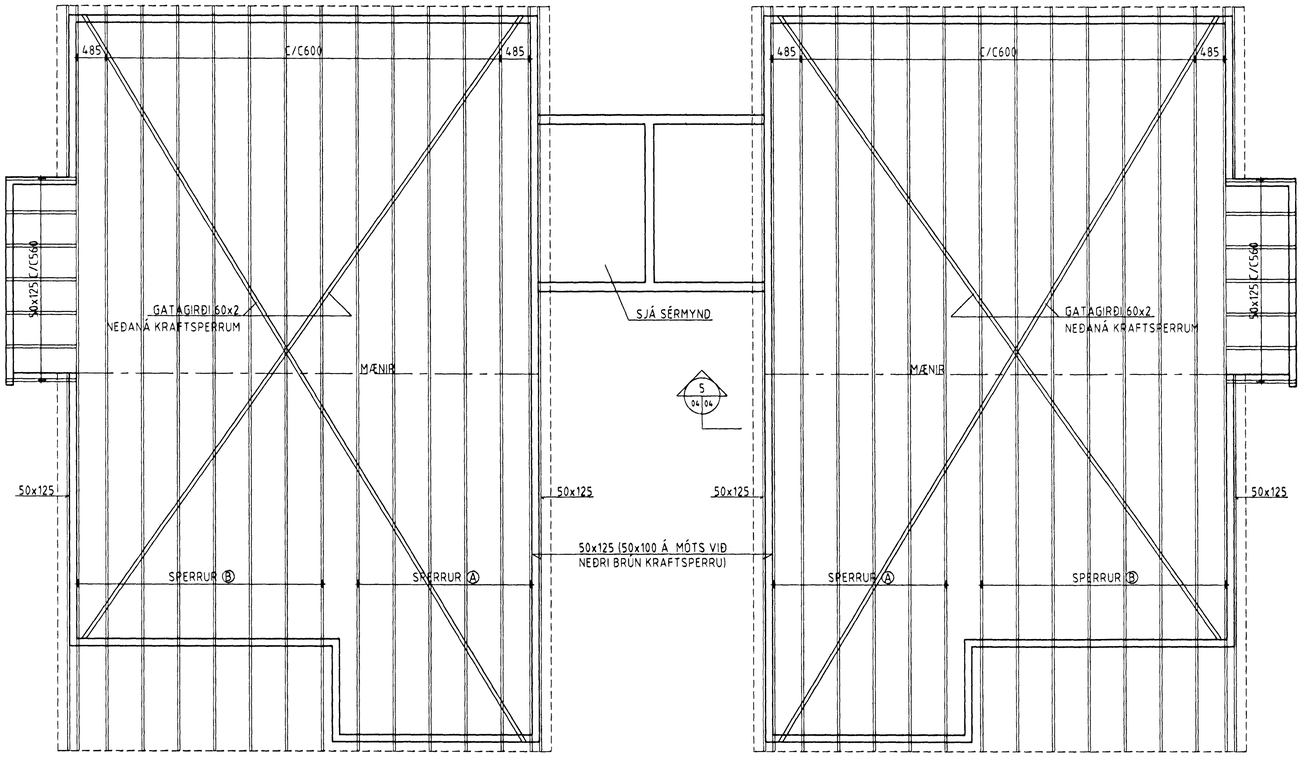

FESTINGAR KRAFTSPERRA M1:5

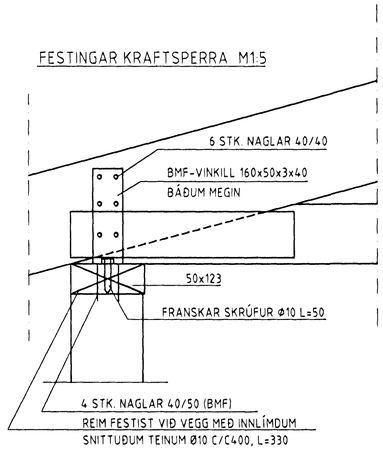

TIMBURGRIND Í ÚTSKOTI M 1:50

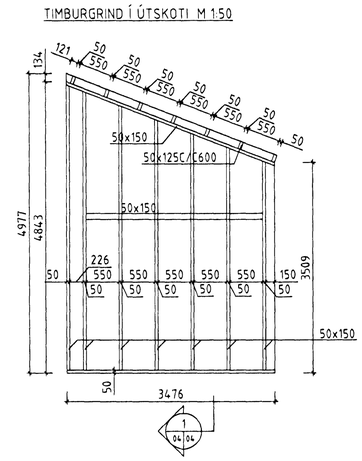

KRAFTSPERRA Ⓐ M 1:50

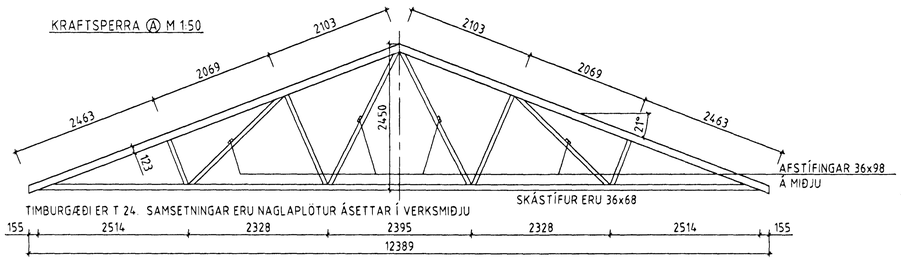

KRAFTSPERRA Ⓑ M 1:50

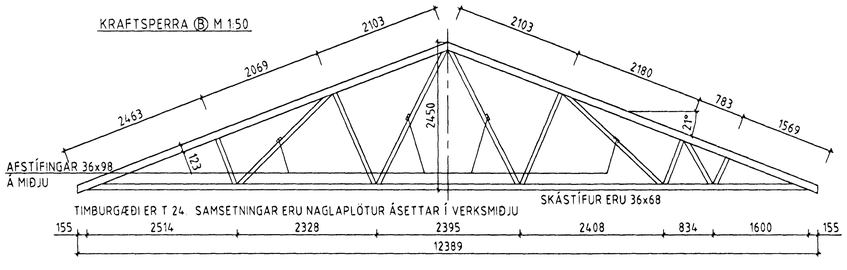

TENGIBYGGING Á 2. HÆÐ M 1:50

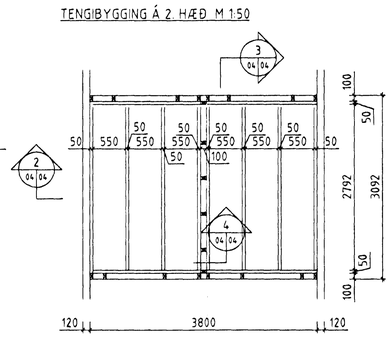

5 04/04 M 1:10

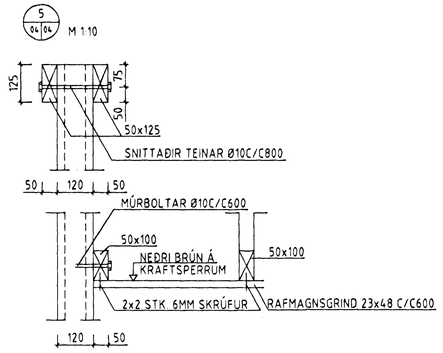

1 04/04 M 1:10

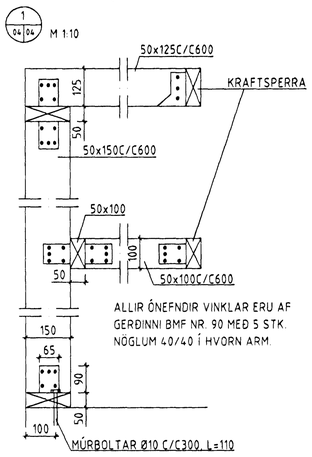

FESTING VINDSTÍFNGAR M 1:10

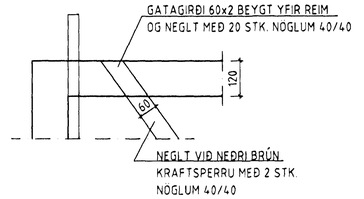

2 04/04 M 1:10

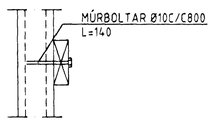

3 04/04 M 1:10

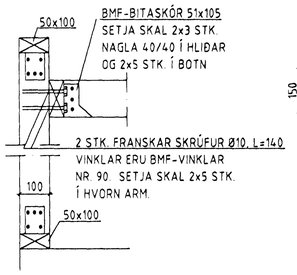

4 04/04 M 1:10

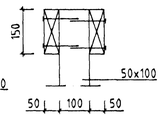

SJÁ SKÝRINGAR Á TEIKN. NR. -1-00

FERILL
VERKFRÆÐISTOFAN FERILL EHF. F.R.V.
MÖRKIN 1 – 108 REYKJAVÍK
SÍMI: 568-8570 FAX: 568-9084
NETFANG: ferill@ferill.is

HOLTABYGGÐ 6 HAFNARFIRÐI

GRUNNMYND ÞAKS. SNIÐ OG SÉRMYNDIR

HANNAÐ	KT.	SAMÞ.	KT.
DAGS. 06.10.98	TEIKNAÐ VSV	MKV. 1:50	NR. 762-1-04

BR.	DAGS.		HANNAÐ	SAMÞ.

Siglingastofnun Hafnarframkvæmdir
14 [illegible]
Sigurbjartur Hafsteinsson

V:\Penastore\Holtabyggd\6\762-1-04.dwg Tue Oct 06 15:55:13 1998