

ALMENNAR SKÝRINGAR

ALLAR PÍPUR ERU 16 mm OG VÍR 1,5 mm² NEMA ANNAD KOMI FRAM Á TEIKNINGUM.

2. HÆDIR ROFA FRÁ FULLFRÁGENGU GÓLFI ERU 100 cm NEMA ANNAD KOMI FRAM Á TEIKNINGU.

3. HÆDIR RAFMAGNS OG ANNARA SMÁSPENNUTENGLA FRÁ FULLFRÁBENGNU GÓLFI ER 20 cm NEMA ANNAD KOMI FRAM Á TEIKNINGUM.

4. ÖLL MÁL ERU GEFIN UPP Í SENTIMETRUM OG ER ALLTAF MIÐAD VÍD FULLFRÁGENGID GÓLF EDA VEGGI. ÖLL MÁL MIÐAST VÍD MIÐJA DÓS.

5. ÞAR SEM PÍPUR ERU LAGÐAR HLÍÐ VÍÐ HLÍÐ Í LOFTUM EDA VEGGJUM SKAL HAFA A.M.K. 3 cm BÍL Á MILLI RÓRA, ÞANNIG AD STEYPA GETI RUNNID NIÐUR Á MILLI ÞEIRRA.

6. ÖLL TÁKN ERU TÁKNRÆN OG BERA SAMRÆMA LAGNIR AD TÆKJUM EFTIR ADSTÆÐUM Á STADNUM OG EFTIR SÉRTEIKNINGUM.


7. GREINAR ERU EKKI SÝNDAR Í ÖLLUM TILVIKUM AD TÖFLU, EN ERU ÞÁ MERKTAR VIÐKOMANDI TÖFLU. DÆMI: T1.1.3 ER GREIN 3 FRÁ TÖFLU T1.1.

8. TIL SNERTUSPENNUNARNA SKAL NOTA LEKA STRAUMSROFAVÖRN.

9. MÁLMHLUTA LAGNA, TÆKJA, LAMPA OG RAFBÚNAÐAR SKAL JARÐBINDA VANDLEGA.


10. MÁLSTRAMUR ROFA OG TENGLA SKAL VERA MINST 10 A.

11. JARÐBINDA SKAL PÍPUKERFI FYRIR HEITA- OG KALDAVATNSLÖGN. SKILA SKAL MÆLINGU AF JARÐBINDINGUNNI OG SKAL HÚN UPPFYLLA KRÖFUR RAFVEITUNNAR.

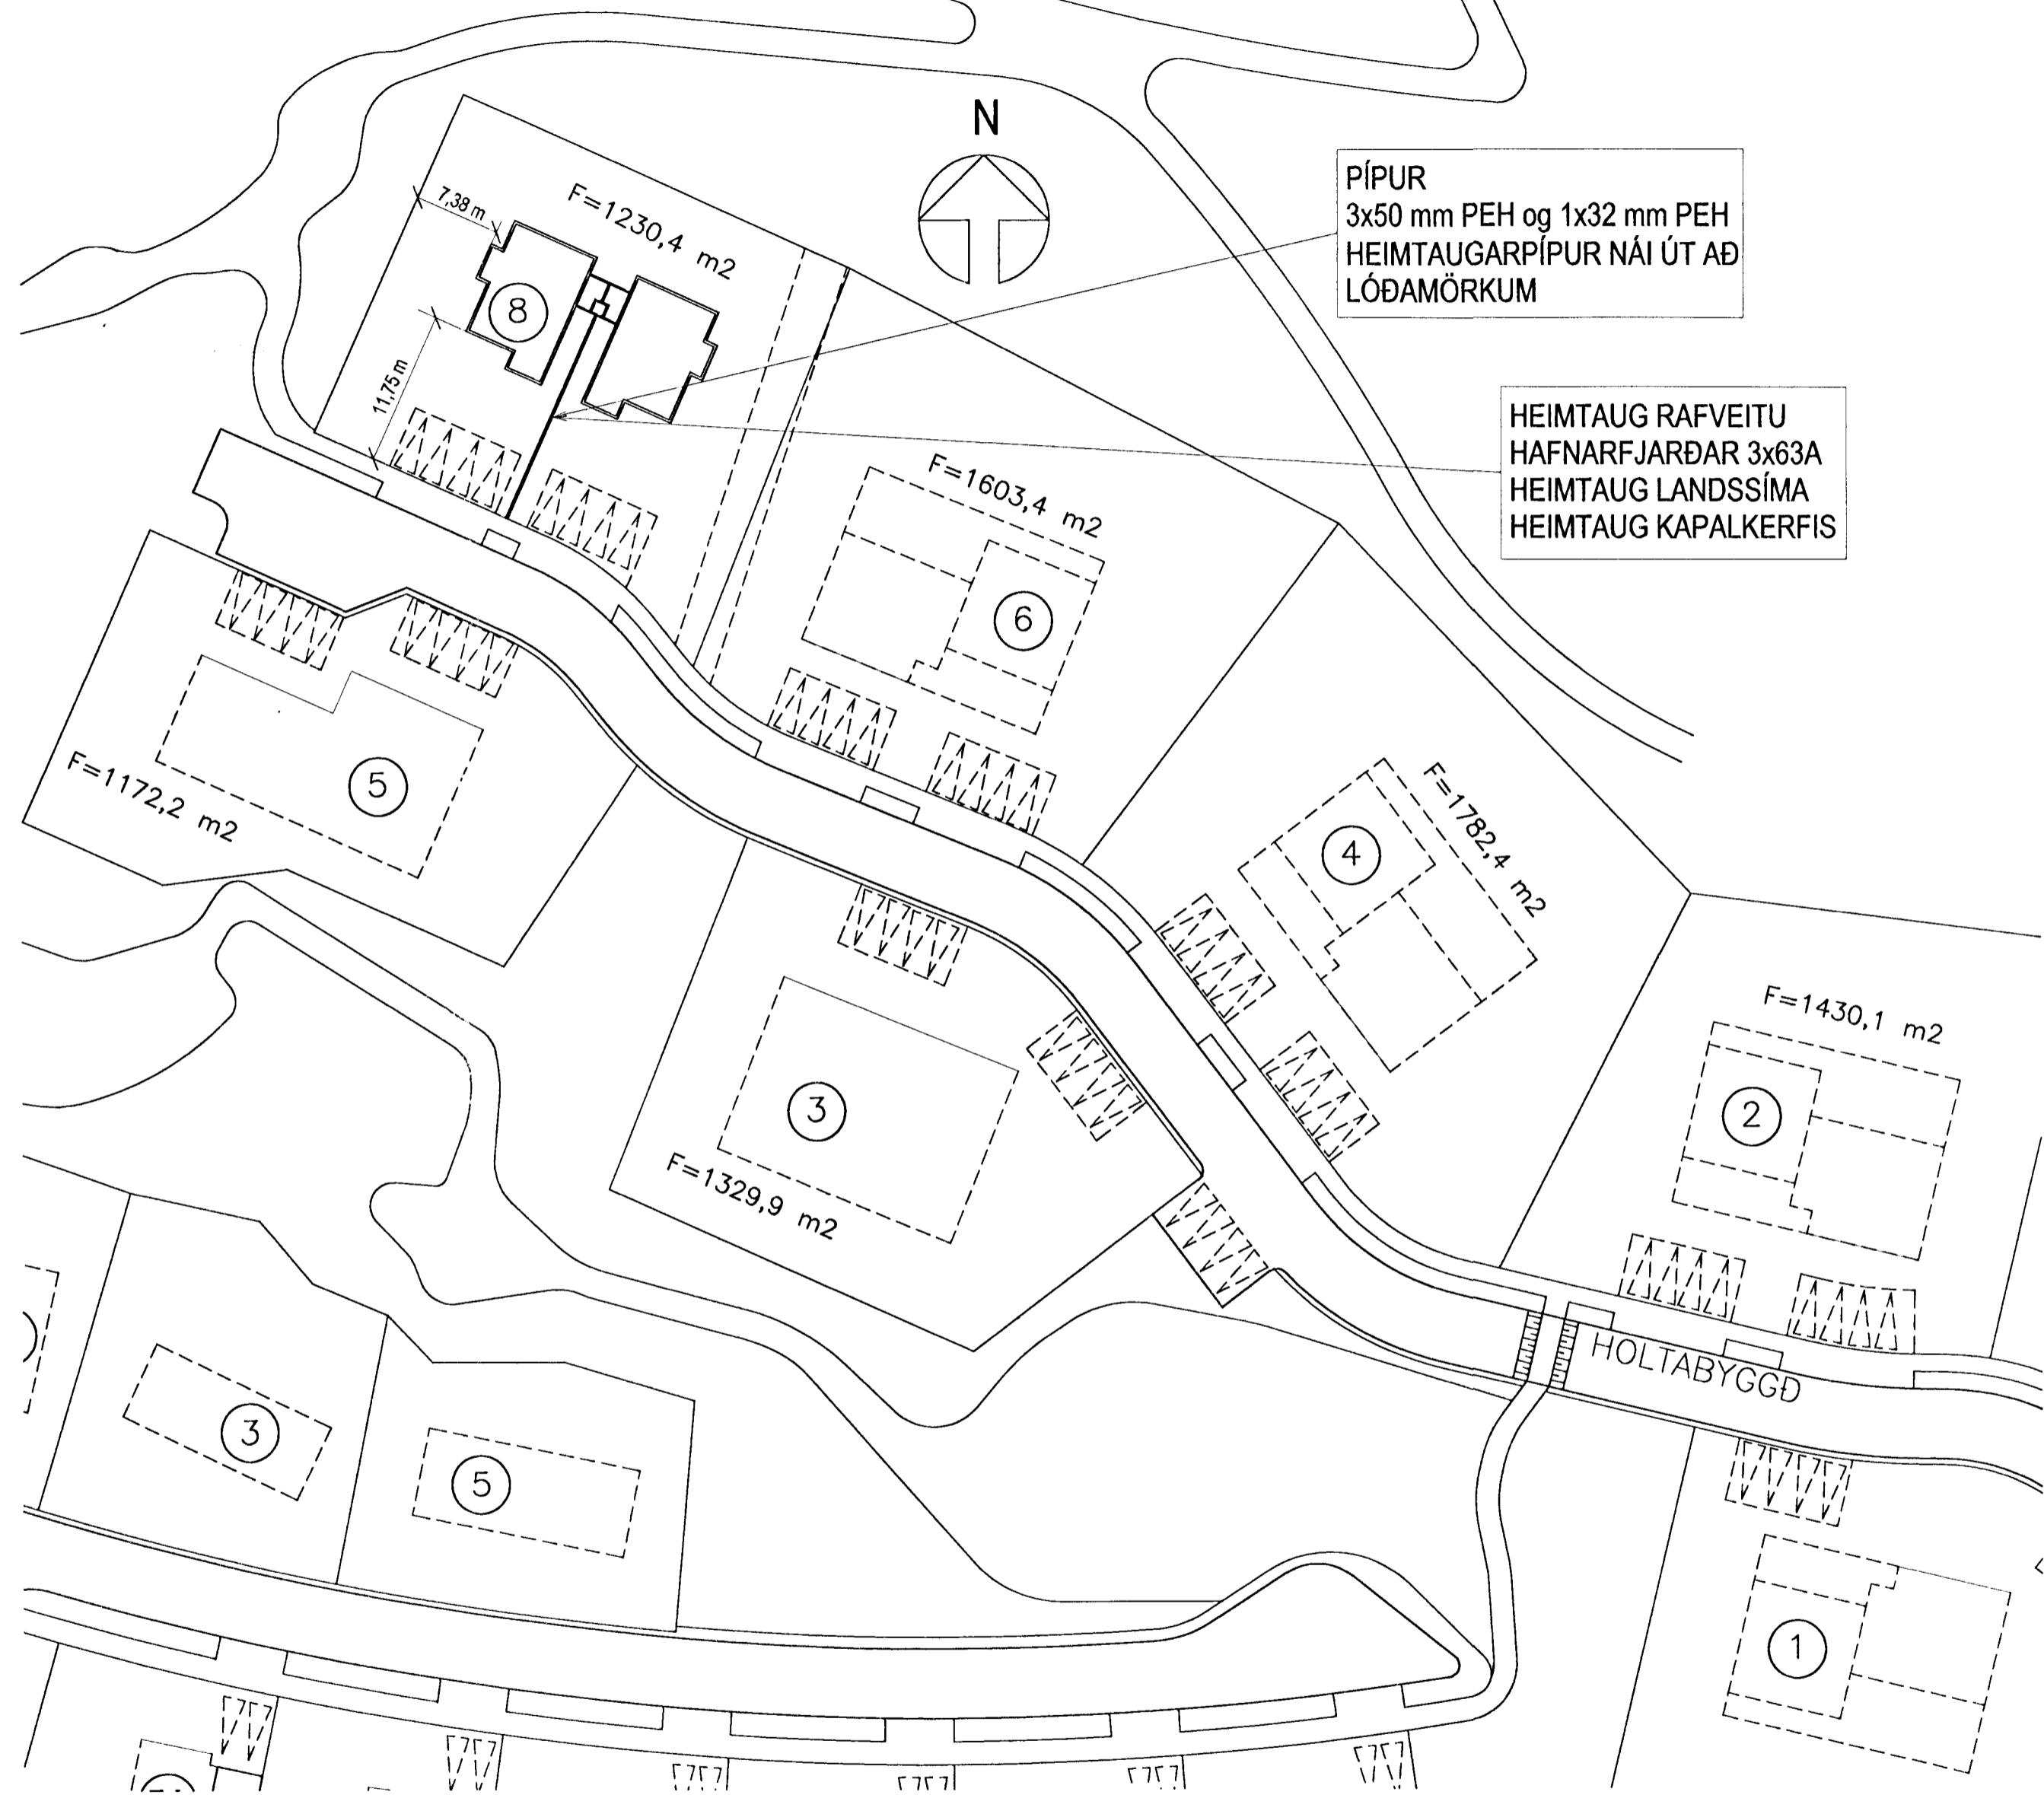

PÍPUR
3x50 mm PEH og 1x32 mm PEH
HEIMTAUGARPÍPUR NÁI ÚT AD
LÓÐAMÖRKUM


HEIMTAUG RAFVEITU
HAFNARFJARÐAR 3x63A
HEIMTAUG LANDSSÍMA
HEIMTAUG KAPALKERFIS

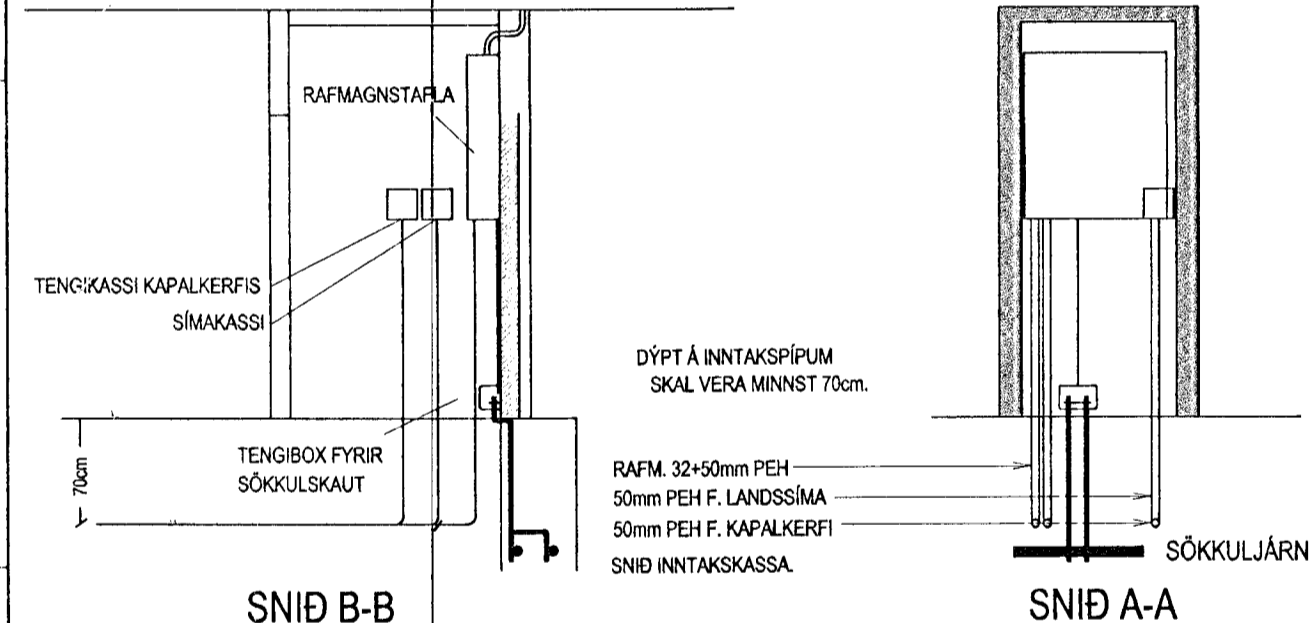

FYRIRKOMULAG Í INNTAKSKLEFA.

NÁKVÆM STADSETNING INNTAKSHERBERGIS ER SÝND Á TEIKNINGUM ARKITEKTA.

INNTAKSKLEFI SJÁ
TEIKNINGU 81-733-2-0803

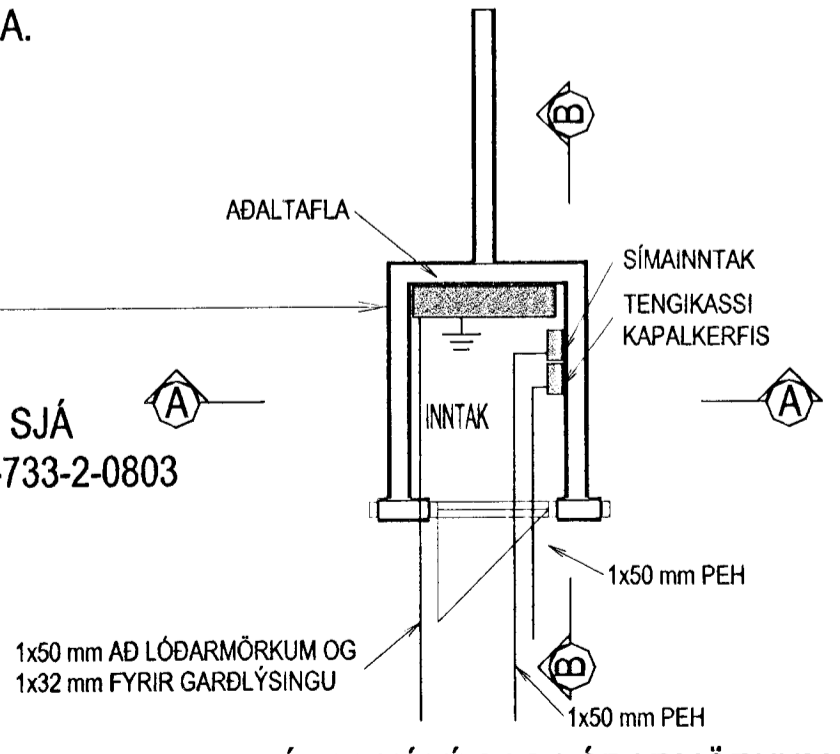

HEIMTAUGARPÍPUR NÁI ÚT AD LÓÐARMÖRKUM

AFSTÖÐUMYND MKV. 1:500

ATH. MÆLIKV. 1:50

RAFTÆKNISTOFAN
 Grensásvegur 3 • 108 Reykjavík
 Sími 520 9900 • Faxi 520 9901
 Dags: JUNÍ 98