


GRUNNMYND M, 1:50

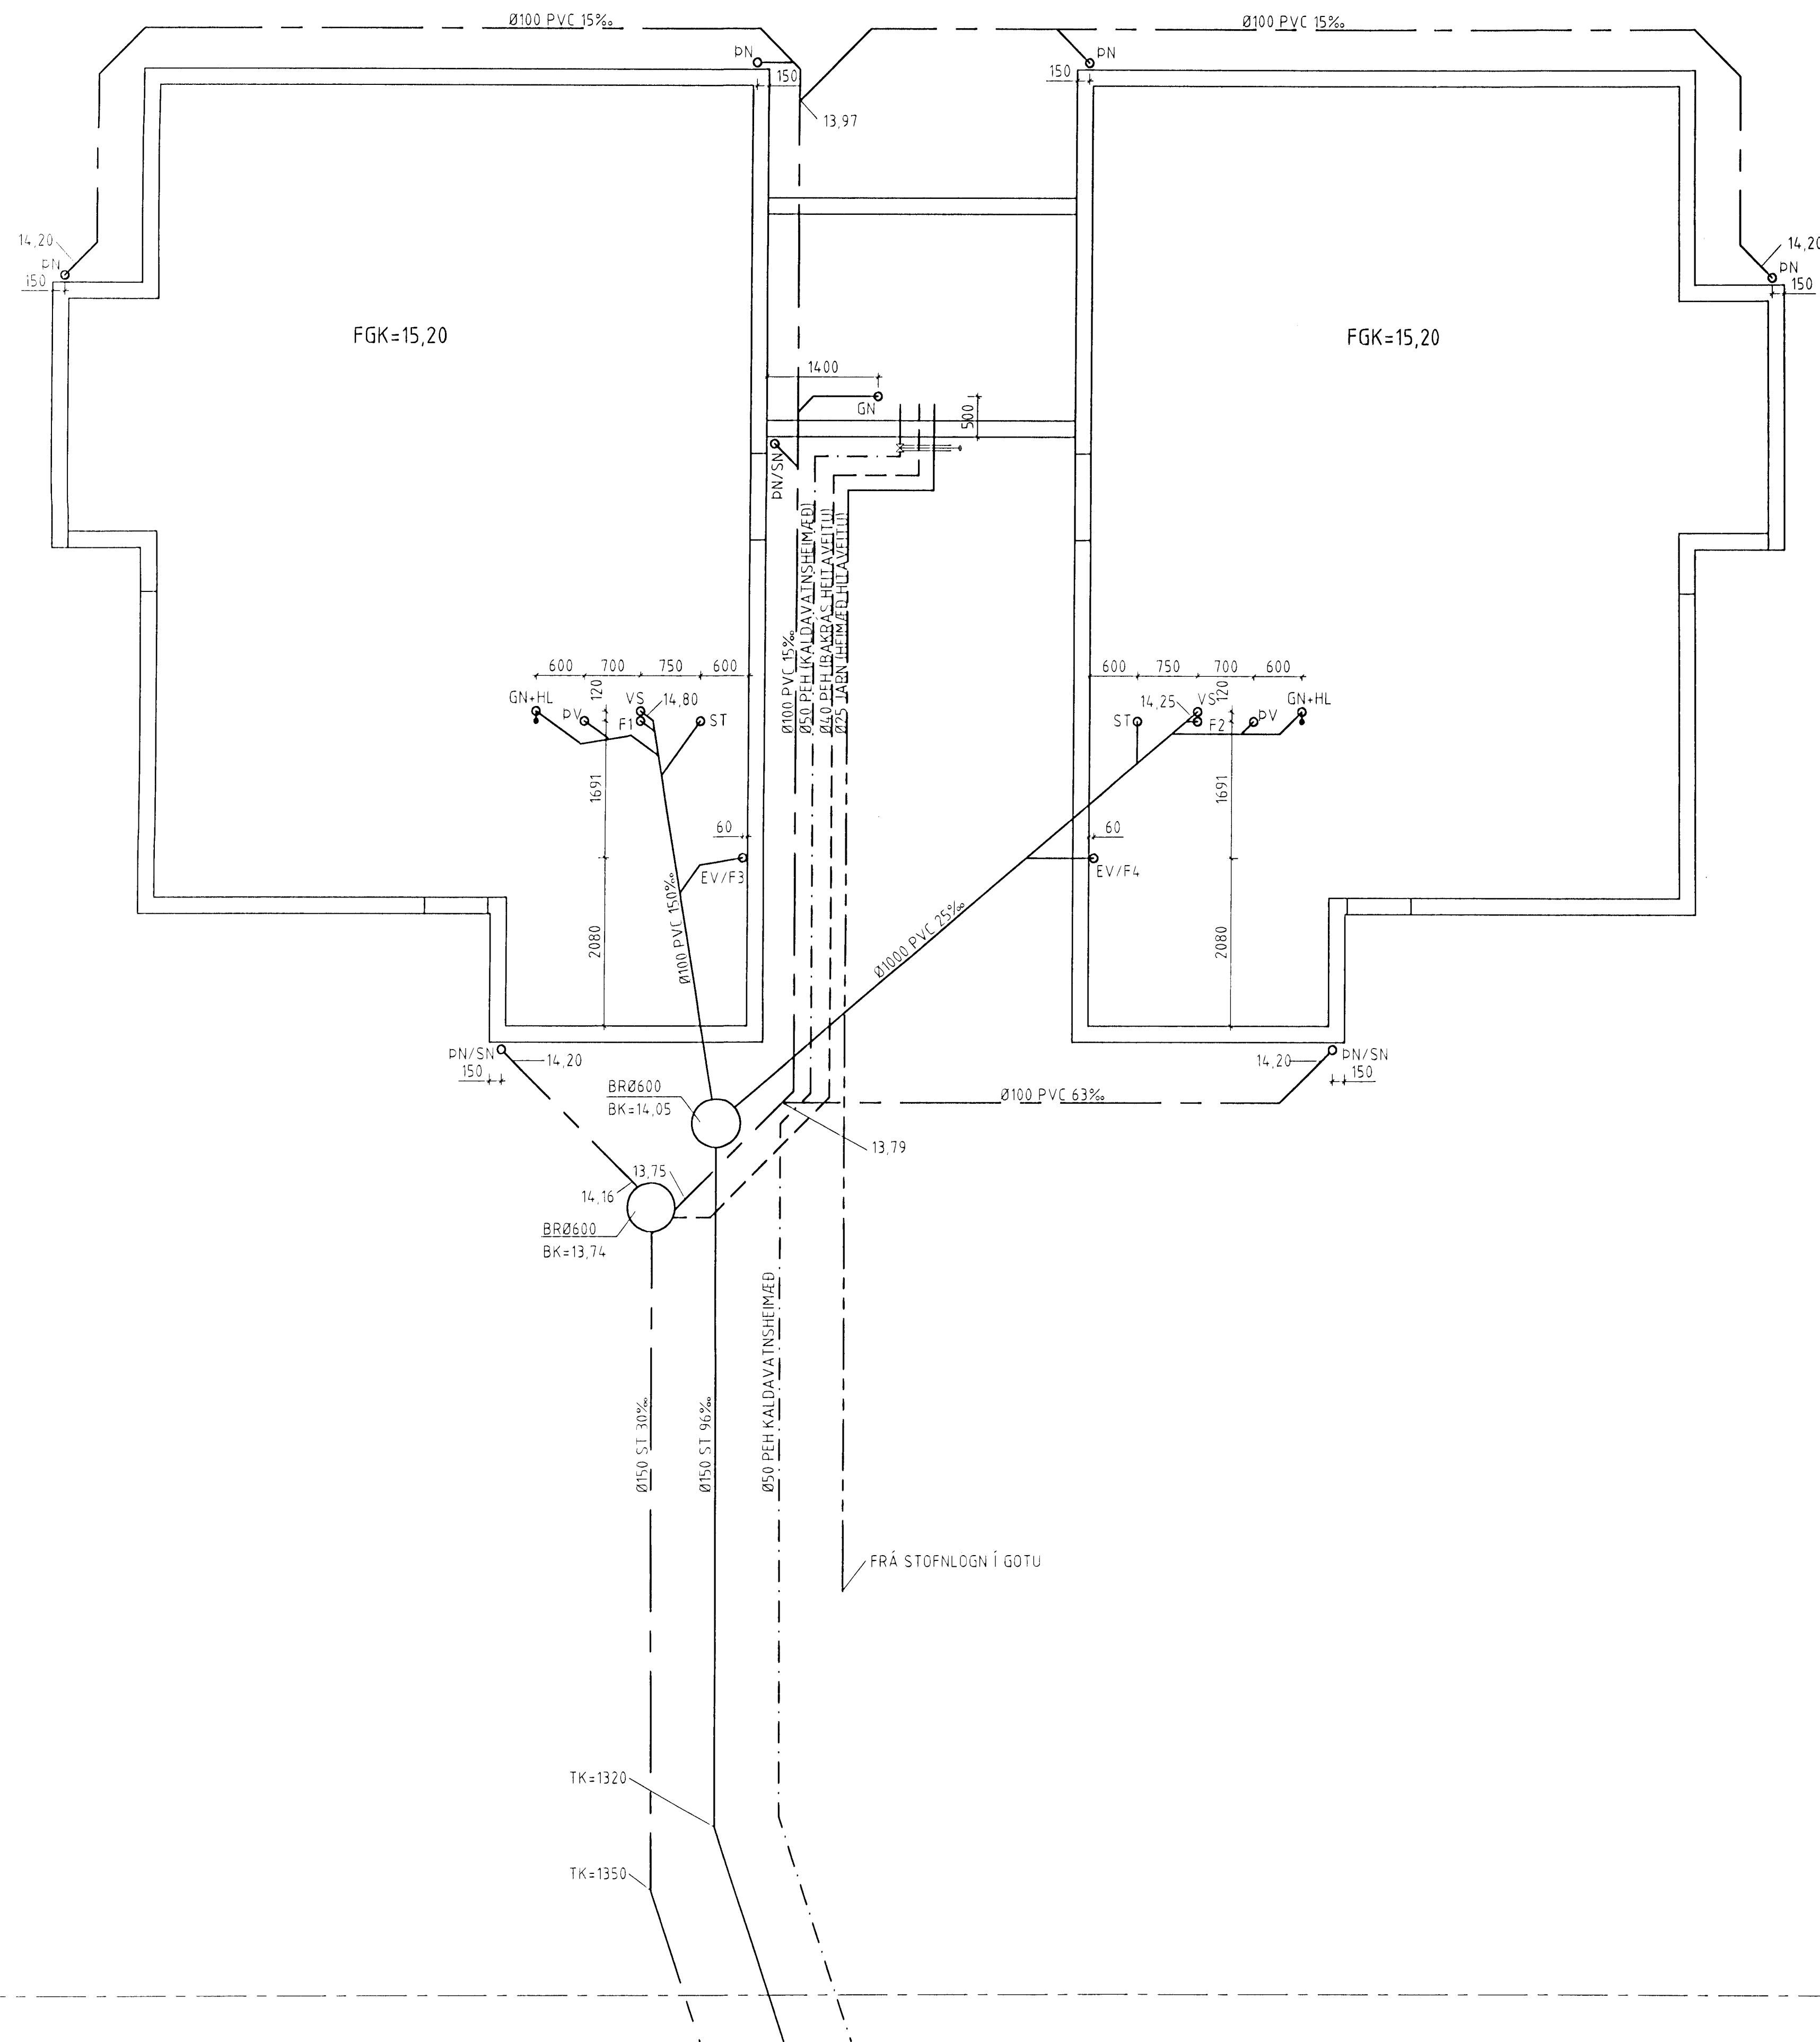

SKÝRINGAR:

KÓTAR ERU Í METRUM EN ÖNNUR MÁL Í MILLIMETRUM.


FRÁVEITULAGNIR SKULU ÝMIST VERA ÚR PVC EÐA STEYNSTEYPU SBR. TEIKNINGAR. UNDIR LÖGNUNUM OG BRUNNUM SKAL VERA BURÐARHÆFUR BOTN OG SKULU LAGNIRNAR HVÍLA Á 20 CM SANDLAGI ER NÁI 20 CM UPP FYRIR LAGNIRNAR.

BOTN BRUNNA SKAL VERA STEYPTUR MED FORMUDUM RÁSUM EN AD OFAN SKAL GANGA FRÁ DEIM MED ÞAR TIL GERÐU STEYPTU LOKI EÐA STEYPUJÁRNLOKI.

KALDAVATNSHEIMÆÐ SKAL VERA ÚR PEH PLASTI (HIGH DENSITY POLYETHYLENE), SBR. DIN 8074, ÞRÝSTIÐREP 6. LEGGJA SKAL LÖGNINA MITT Í 50 CM ÞYKKT SANDLAG OG SKAL HÚN VERA Í HLÍÐARKÁPU (ÍDRÁTTARÖRI) FRÁ LÓÐARMÖRKUM AD RENNIOKA MED SPINDLI UPP ÚR JÖRÐU RÉTT UTAN VID SÖKKUL.

FRÁ RENNIOKANUM INN ÚR SÖKKLI OG UPP ÚR BOTNPLÖTU SKAL LIGGJA GALVANISERUD STÁLLOGN SEM VARIN SÉ MED ASFALTBOÐA.

AFSTÖÐUMYND M, 1:500

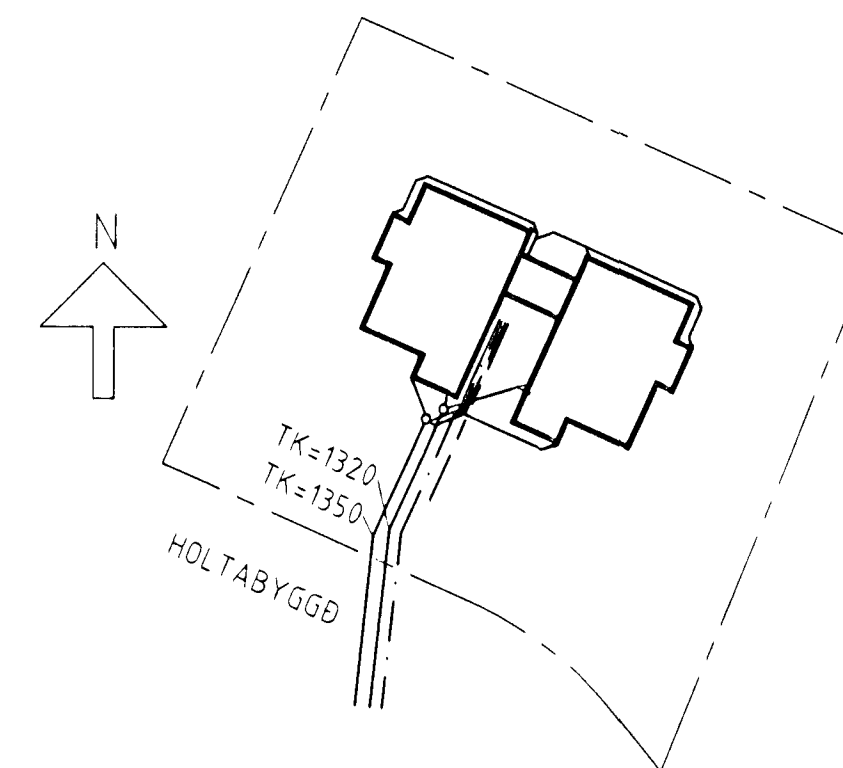

ÓCILT

Bygginguvalturinn Hafnarfjarðar
Algeit Dan
18. Júlí 1998
Sigrún Heðra
Sigrún Heðra
Sigrún Heðra

FERILL

VERKFRÉDSTOFAN FERILL EHF. F.R.V.
MÖRKIN 1 - 108 REYKJAVÍK
SÍMI: 568-8570 FAX: 568-9084
NETIÐFANG: ferill@ferill.is

HOLTABYGGÐ 8 HAFNARFIRÐI

LAGNIR Í GRUNNI AFSTÖÐUMYND
ALMENNAR SKÝRINGAR

BR	DAGS	HANNAÐ	SAMP
11.06.98	VSV	1:50, 1:500	756-2-01