


GRUNNMYND M, 1:50

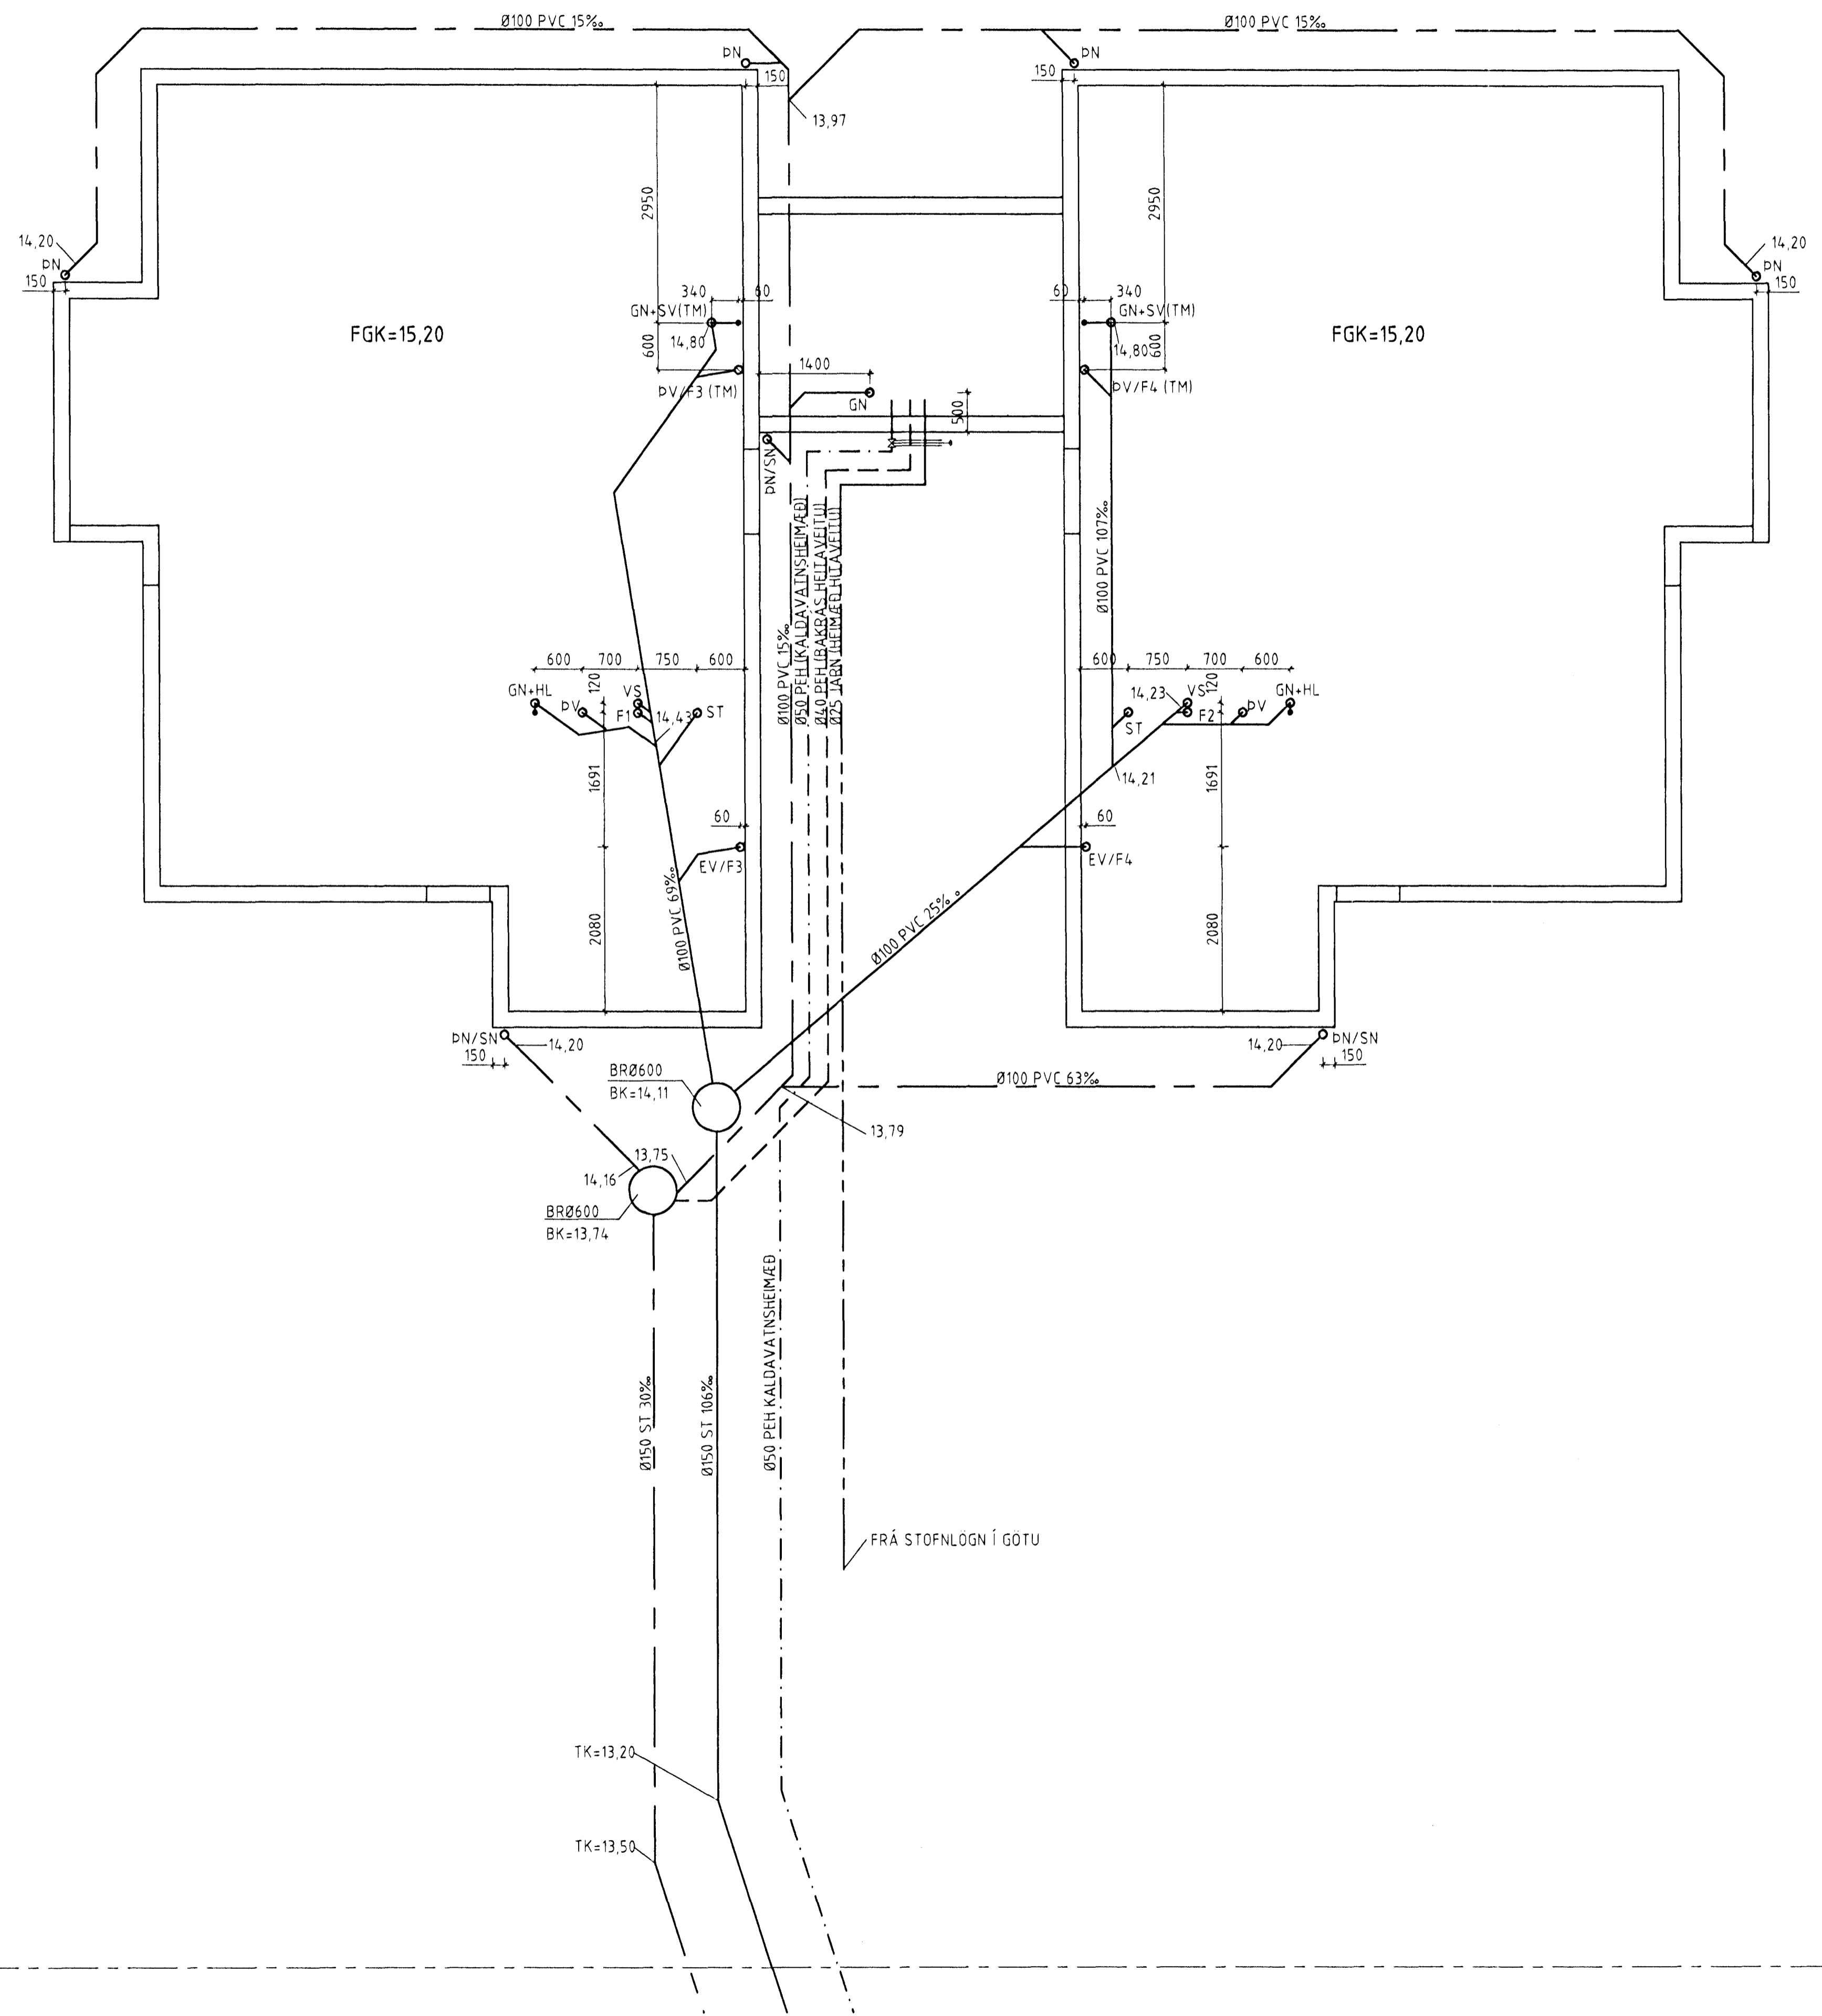

KÓTAR ERU Í METRUM EN ÖNNUR MÁL Í MILLIMETRUM.


FRÁVEITULAGNIR SKULU ÝMIST VERA ÚR PVC EDA STEYNSTEYPU SBR. TEIKNINGAR. UNDIR LÖGNUNUM OG BRUNNUM SKAL VERA BURÐARHÆFUR BOTN OG SKULU LAGNIRNAR HVÍLA Á 20 CM SANDLAGI ER NÁI 20 CM UPP FYRIR LAGNIRNAR.

BOTN BRUNNA SKAL VERA STEYPTUR MED FORMUBUM RÁSUM EN AD OFAN SKAL GANGA FRÁ DEIM MED ÞAR TIL GERÐU STEYPTU LOKI EDA STEYPUJÁRNLOKI.

KALDAVATNSHEIMÆÐ SKAL VERA ÚR PEH PLASTI (HIGH DENSITY POLYETHYLENE), SBR. DIN 8074, DRÝSTIÐREP 6. LEGGJA SKAL LÖGNINA MITT Í 50 CM ÞYKKT SANDLAG OG SKAL HÚN VERA Í HLÍÐARKÁPU (ÍDRÁTTARÖRI) FRÁ LÖÐARMÖRKUM AD RENNIOKA MED SPINDLI UPP ÚR JÖRÐU RÉTT UTAN VID SÖKKUL.

FRÁ RENNIOKANUM INN ÚR SÖKKLI OG UPP ÚR BOTNPLÖTU SKAL LIGGJA GALVANISERUÐ STÁLLÖGN SEM VARIN SÉ MED ASFALTBORÐA.

AFSTÖÐUMYND M, 1:500

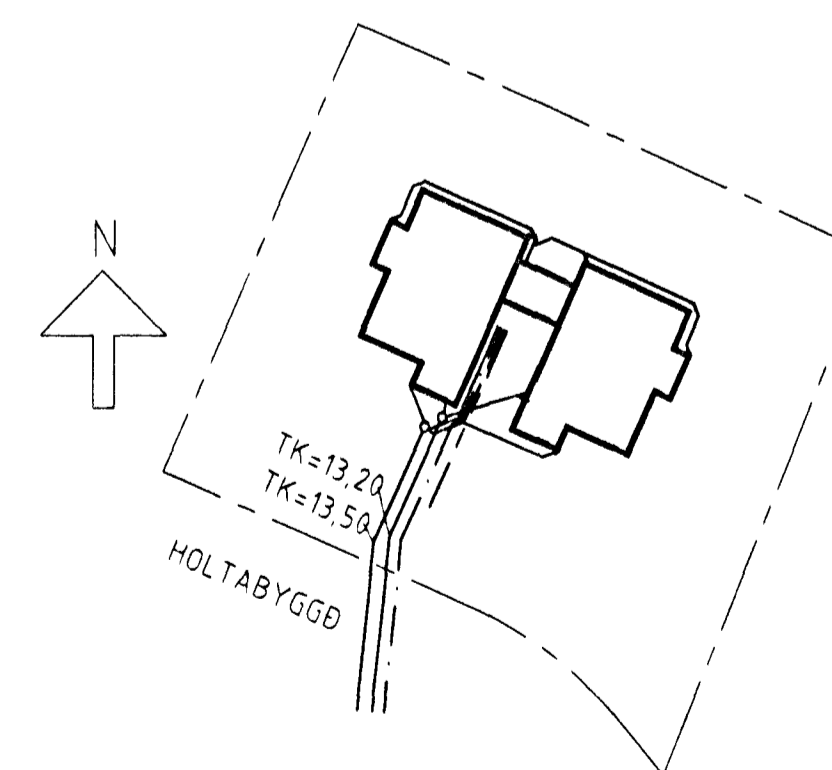

Byggingaáritunir Hæðnarfarðar
Afgreitt þeir
25 JUNI 1998
Sigríður Halldórssón

FERILL
HOLTABYGGÐ 8 HAFNARFIRÐI
LAGNIR Í GRUNNI. AFSTÖÐUMYND
ALMENNAR SKÝRINGAR

| | | | |
|------------|-----------------------|----------|----------|
| HANNAÐ | KT | SAMP | KT |
| A 19.01.98 | TM Í GEYMSLU BÆTT VID | | |
| BR | DAGS | TEIKNAD | NR |
| | | 11.06.98 | 756-2-01 |