


GRUNNMYND M, 1:50

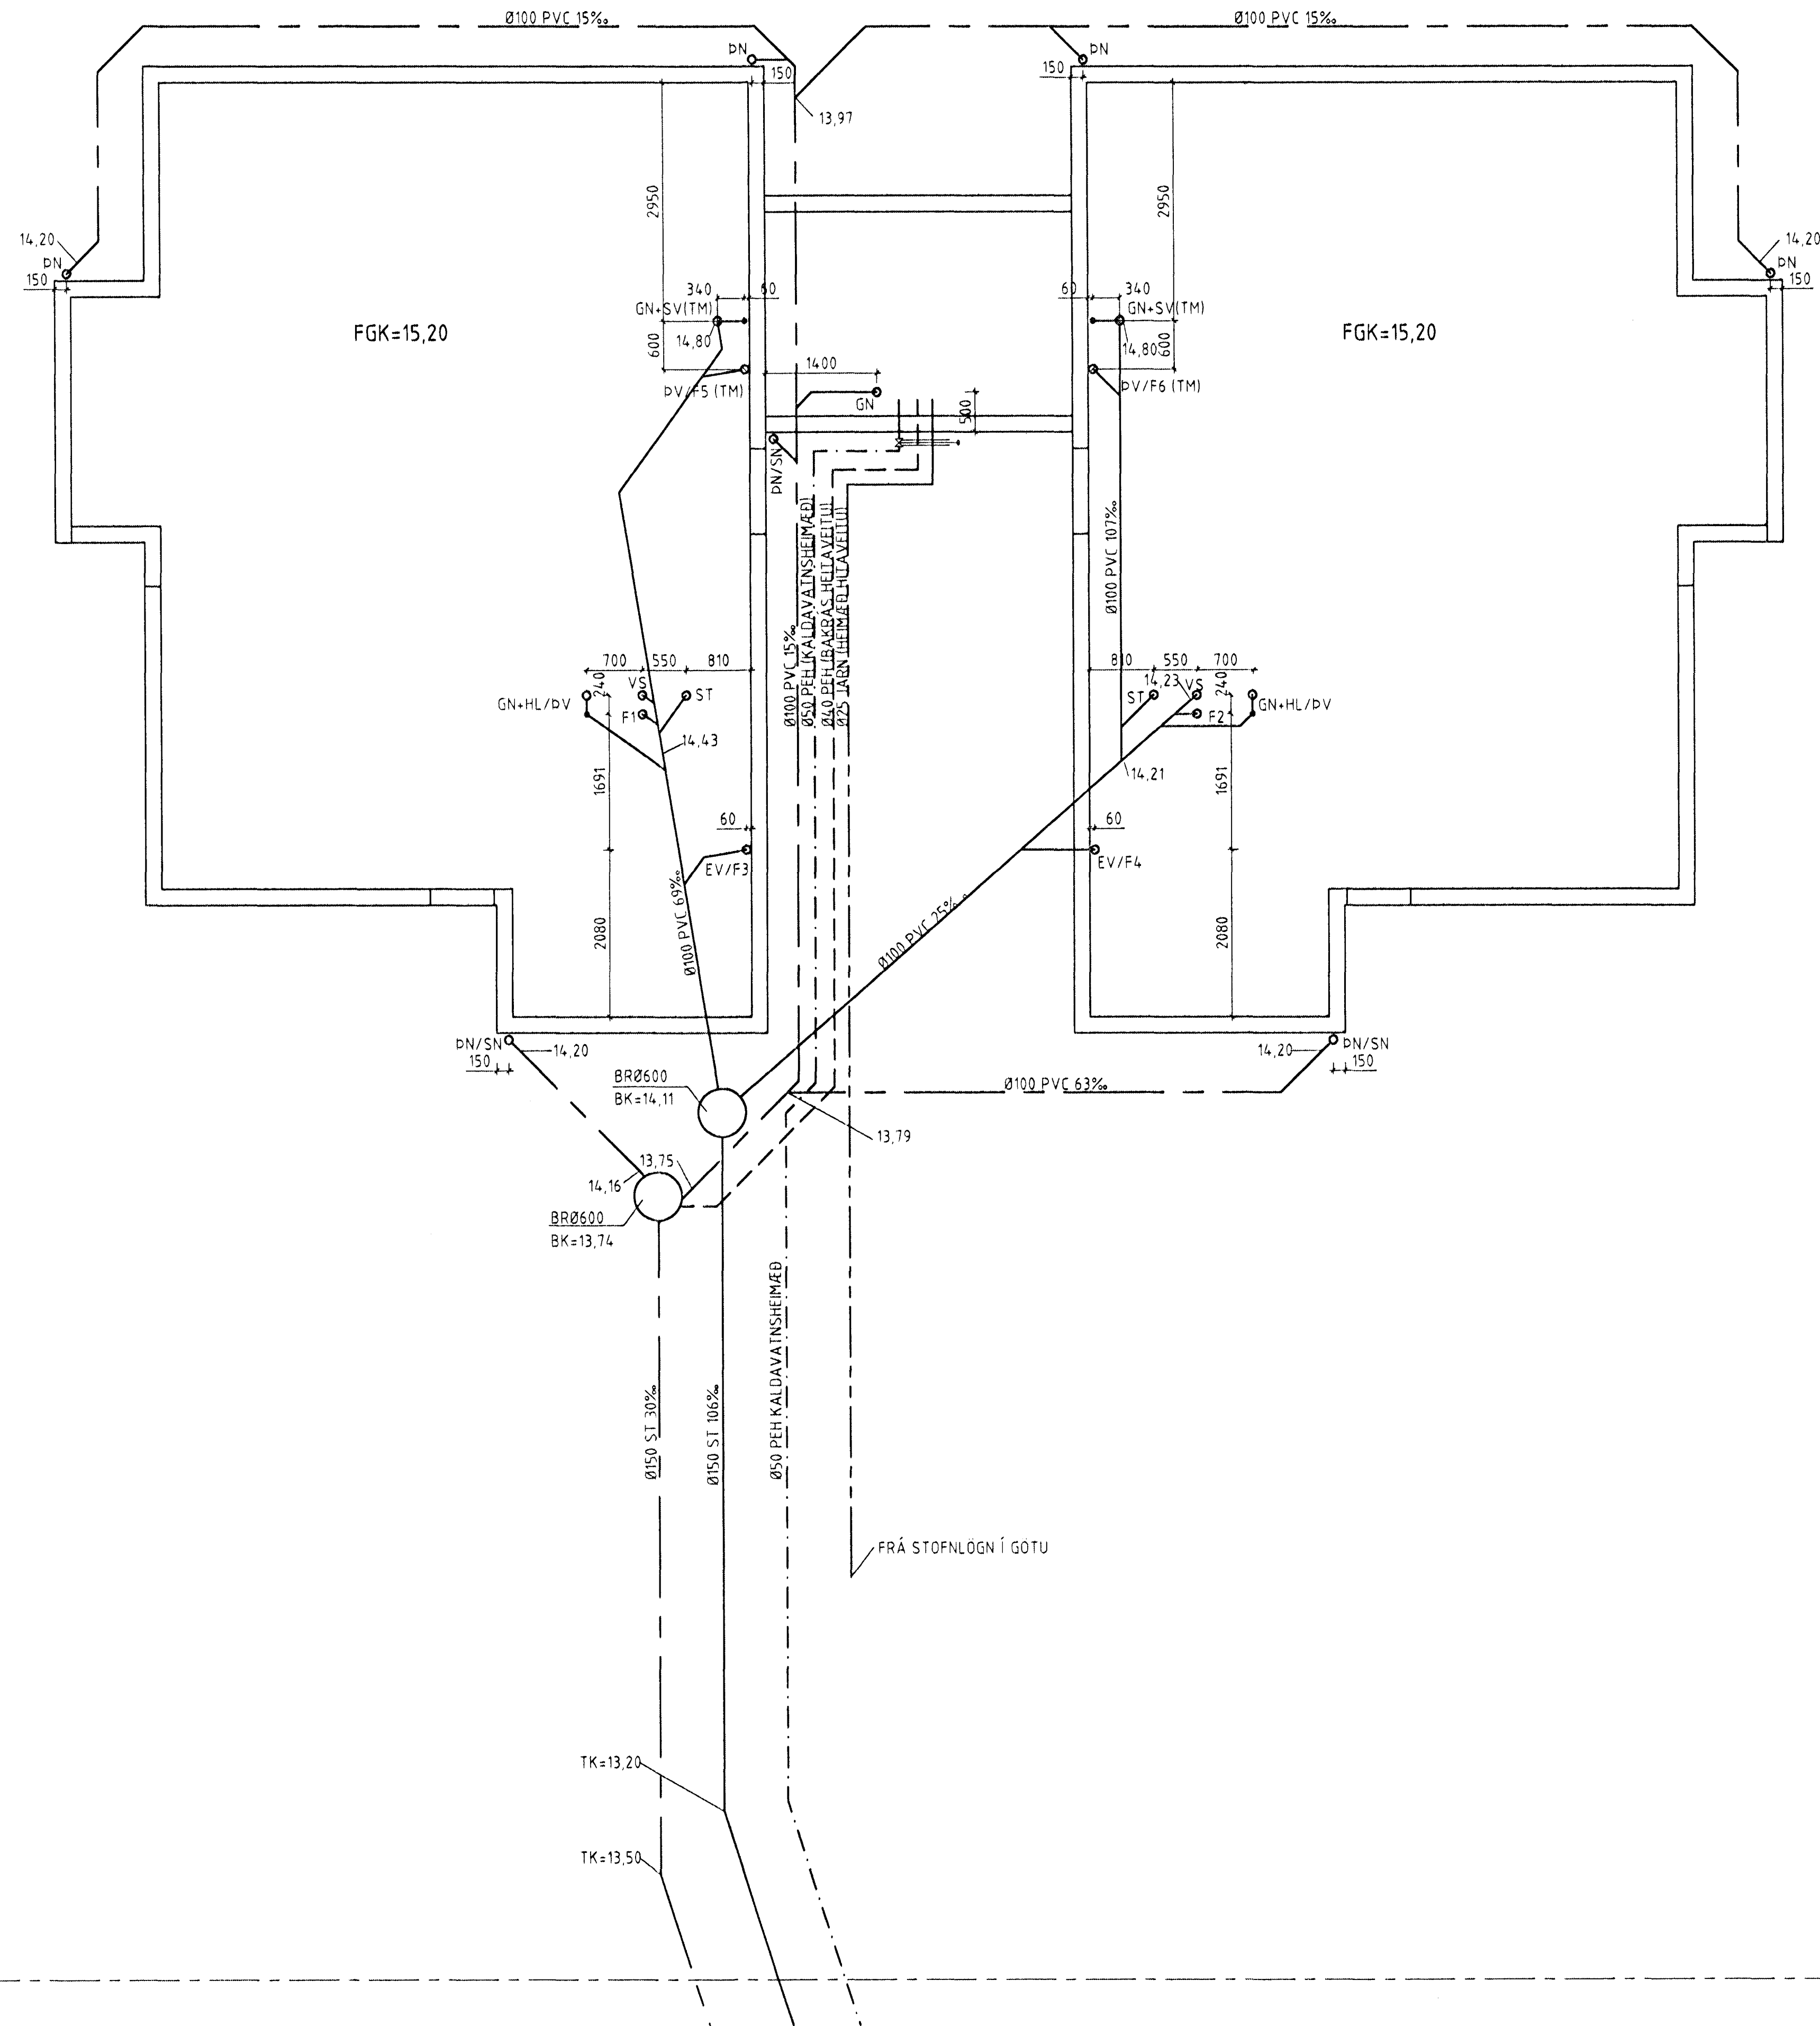

SKÝRINGAR:

KÓTAR ERU Í METRUM EN ÖNNUR MÁL Í MILLIMETRUM.


FRÁVEITULAGNIR SKULU ÝMIST VERA ÚR PVC EÐA STEYNSTEYPU SBR. TEIKNINGAR. UNDIR LÖGNUNUM OG BRUNNUM SKAL VERA BURÐARHÆFUR BOTN OG SKULU LAGNIRNAR HVÍLA Á 20 CM SANDLAGI ER NÁI 20 CM UPP FYRIR LAGNIRNAR.

BOTN BRUNNA SKAL VERA MEÐ FORMUDUM RÁSUN EN AÐ OFAN SKAL GANGA FRÁ DEIM MEÐ ÞAR TIL GERÐU STEYPTU LOKI EÐA STEYPUJÁRNLOKI.

KALDAVATNSHEIMÆÐ SKAL VERA ÚR PEH PLASTI (HIGH DENSITY POLYETHYLENE), SBR. DIN 8074, ÞRÝSTIÐREP 6. LEGGJA SKAL LÖGGINA MITT Í 50 CM ÞYKKT SANDLAG OG SKAL HÚN VERA Í HLÍÐARKÁPU (ÍDRÁTTARÖRI) FRÁ LÖÐARMÖRKUM AÐ RENNILOKA MEÐ SPINDLI UPP ÚR JÖRÐU RÉTT UTAN VIÐ SÖKKUL.

FRÁ RENNILOKANUM INN ÚR SÖKKLI OG UPP ÚR BOTNPLÖTU SKAL LIGGJA GALVANISERUÐ STÁLLÖGN SEM VARIN SÉ MEÐ ASFALTBOÐA.

AFSTÖÐUMYND M, 1:500

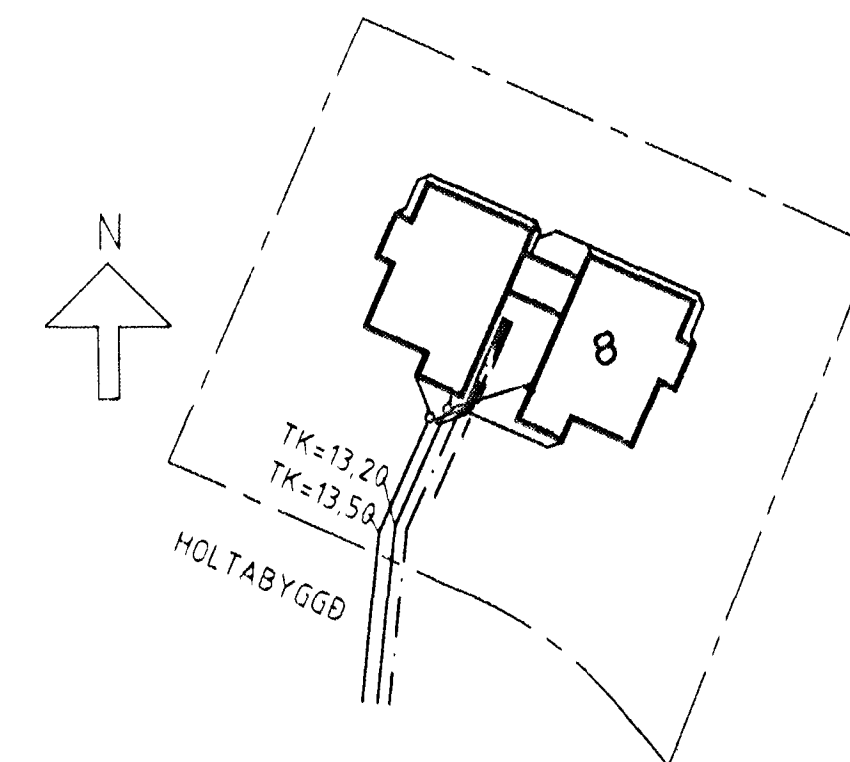

Byggingafræðingur / Hönnunarmaður
 Sigurjartur Halldórsson
 09.10.11 14:58

FERILL
 HOLTABYGGÐ 8 HAFNARFIRÐI

LAGNIR Í GRUNNI. AFSTÖÐUMYND. ALMENNAR SKÝRINGAR

HANNAÐ	KT	SM	KT
DAÐS	11.06.98	HKV	1:50, 1:500
BR	DAÐS	SAND	756-2-01