


D:\V-dp1\ferill\form\hol\labbyggd\0756-1-02.dwg Men Sep 21 08:36:23 1998

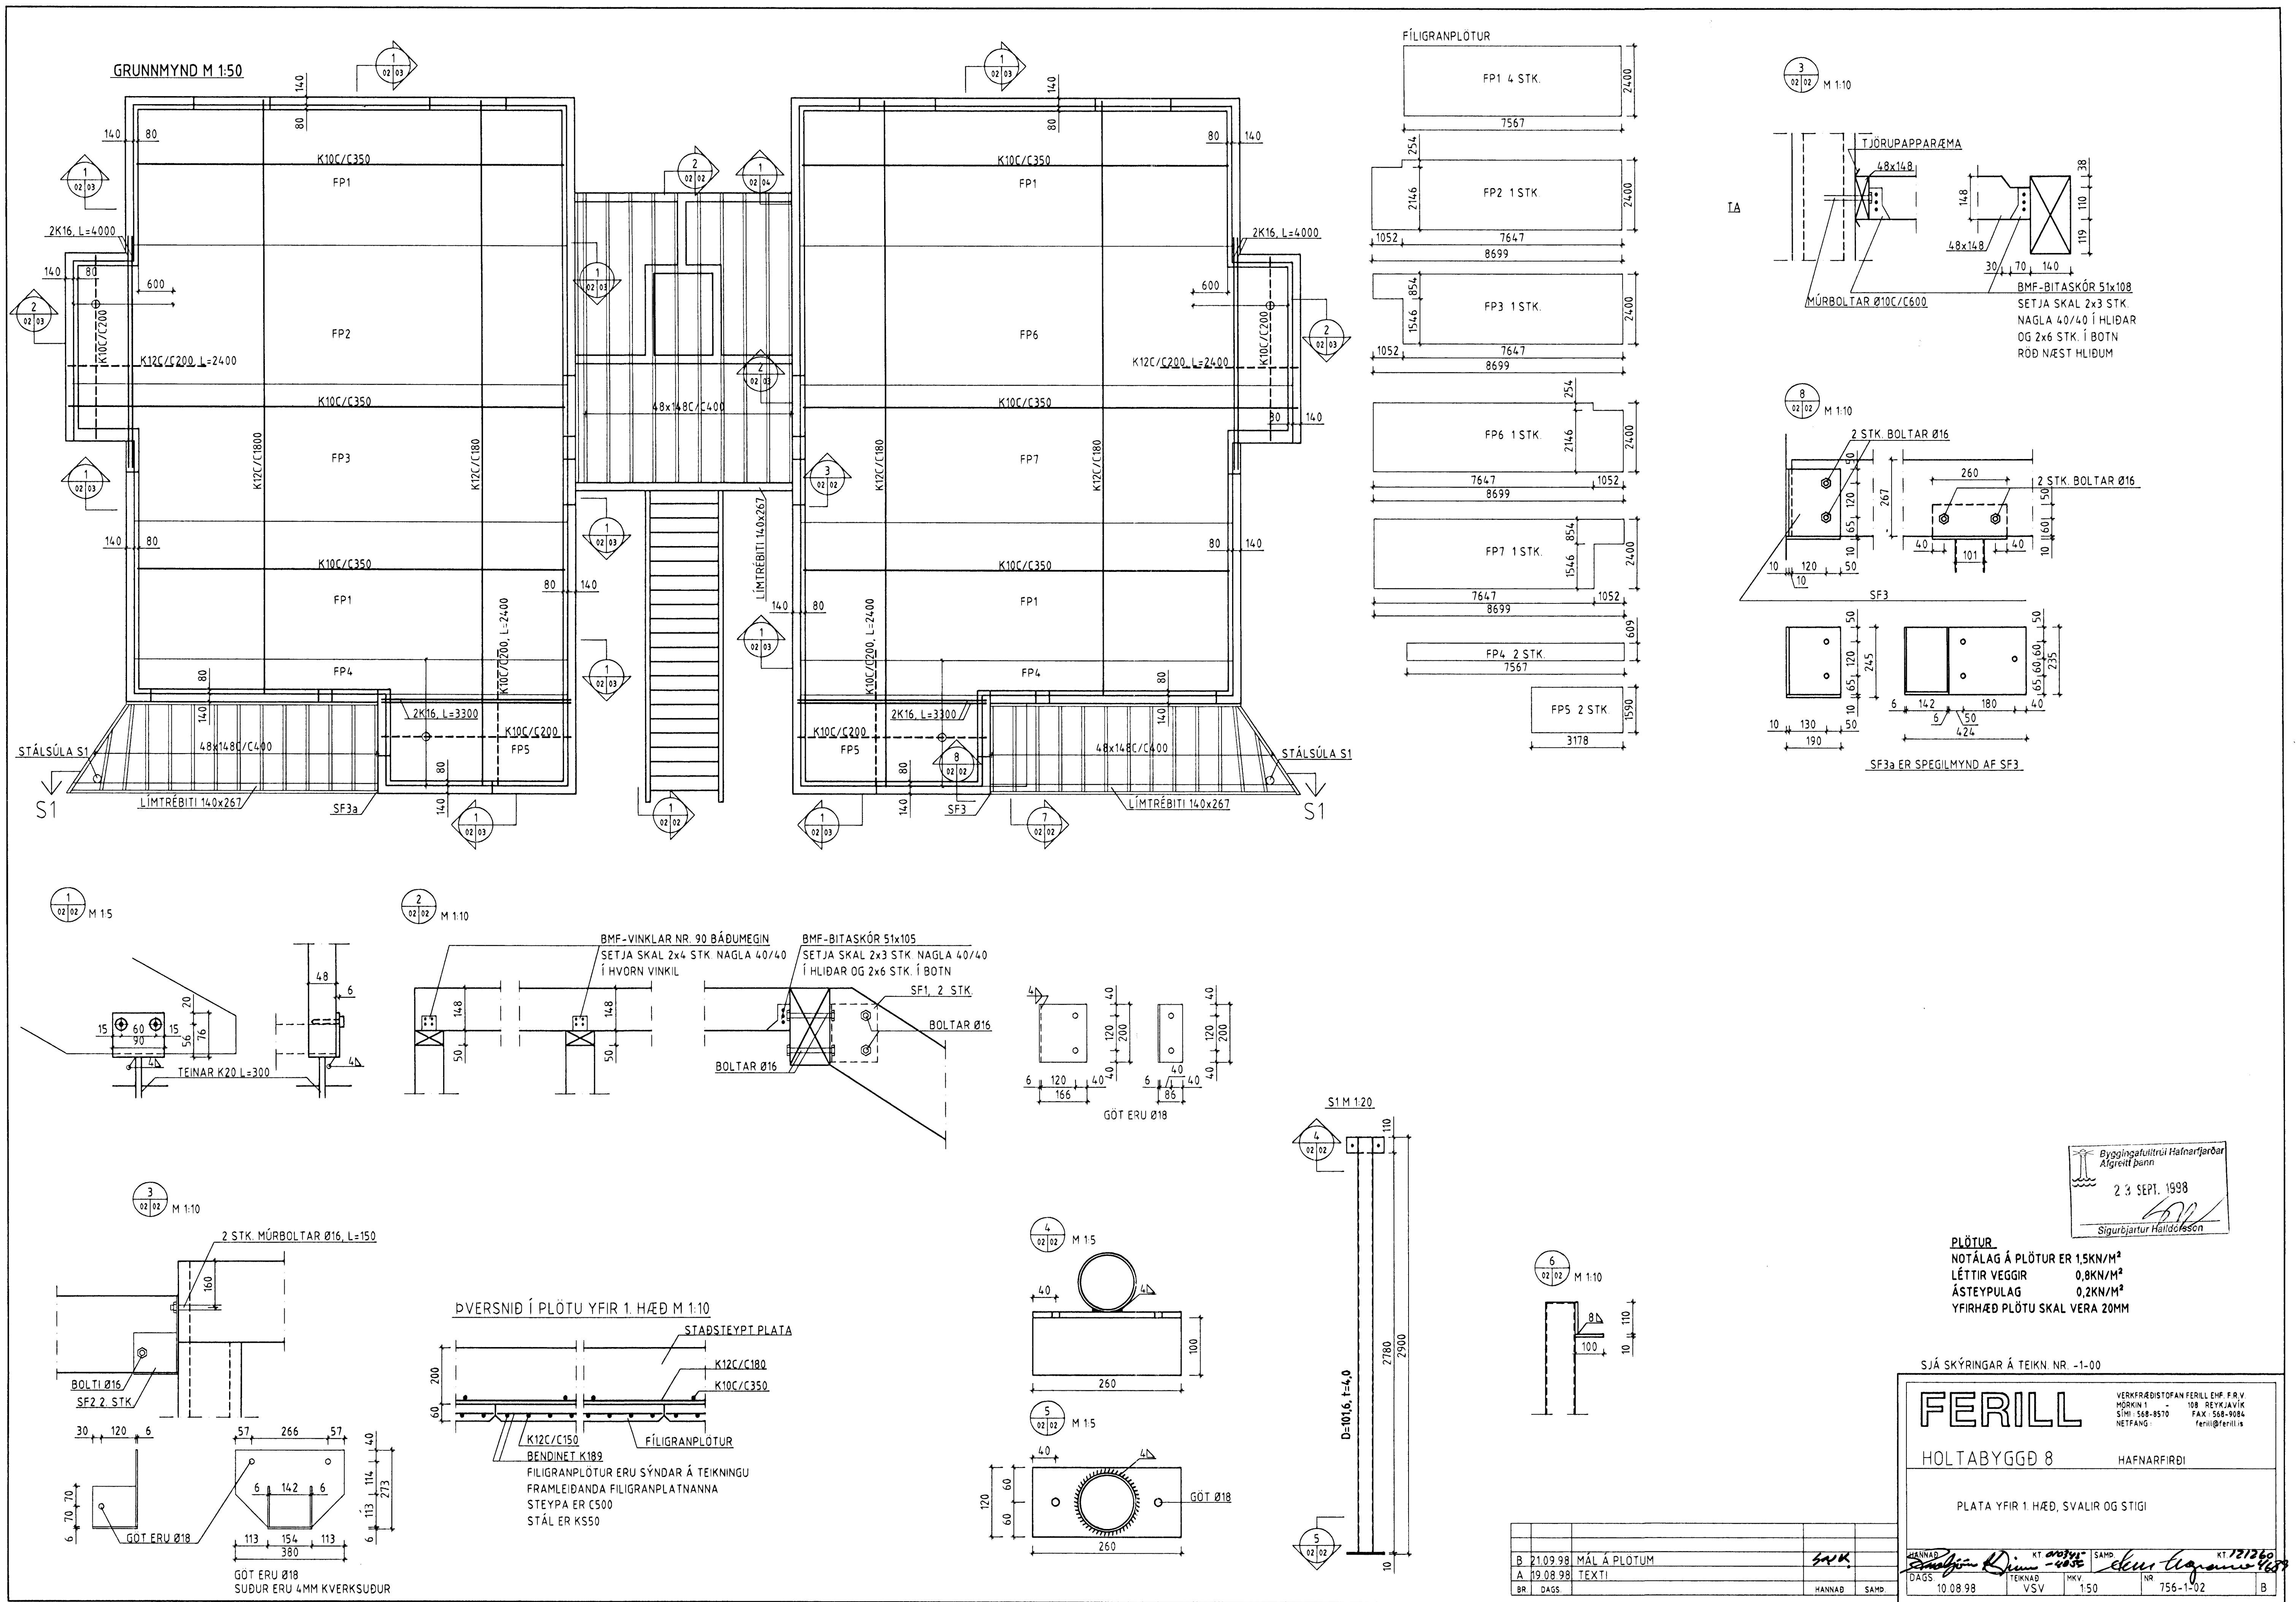

Byggingafulltrúi Hafnarfjarðar
Algréitt þann
23 SEPT. 1998
Sigurbjartur Halldórsson

PLÖTUR
NOTLAG Á PLÖTUR ER 1,5KN/M²
LÉTTIR VEGGIR 0,8KN/M²
ÁSTEYPLAG 0,2KN/M²
YFIRHÆÐ PLÖTU SKAL VERA 20MM

SJÁ SKÝRINGAR Á TEKN. NR. -1-00

FERILL VERKFRÆÐISTOFAN FERILL EHF. F.R.V.
HÖRKNIN 1 - 108 REYKJAVÍK
SÍM: 588-8510 FAX: 588-9084
NETFANG: ferill@ferill.is

HOLTABYGGÐ 8 HAFNARFIRÐI

PLATA YFIR 1. HÆÐ, SVALIR OG STIGI

B	21.09.98	MÁL Á PLÖTUM	SAMH.	KT 00304	SAMH.	KT 121260
A	19.08.98	TEXTI	TEKNAÐ	HKV.	NR	756-1-02
BR	DAGS		HANNAÐ	VSV	1:50	