



Samþykkt á fundi bygginga-
nefndar þ. 7/2 1994
BYGGINGAFULLTRÚINN
Í HAFNARFIRDI

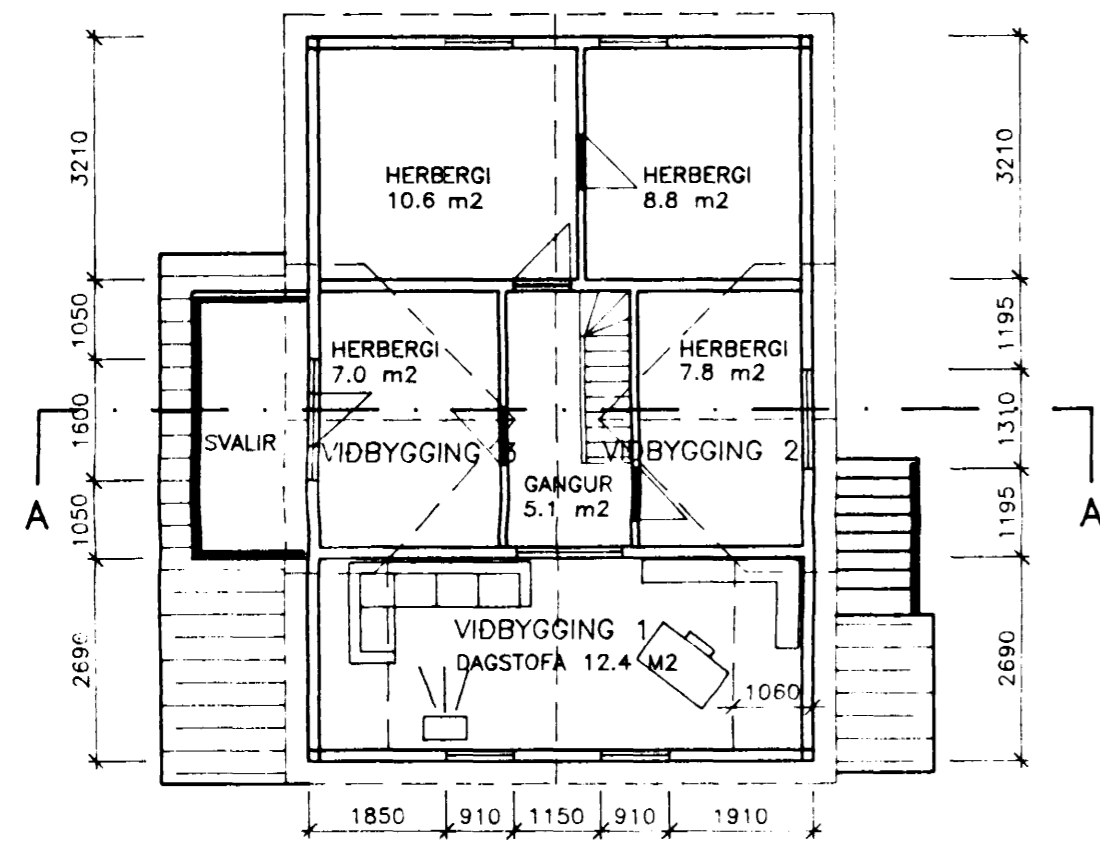

2. HÆÐ, GRUNNMYND

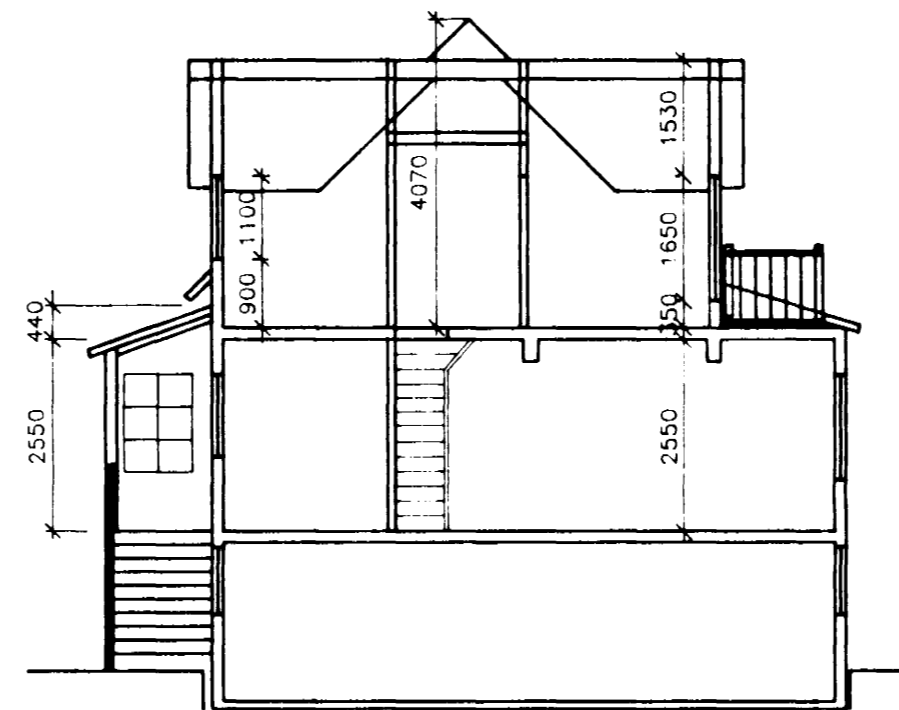

SNID A-A

STUTT LÝSING

VIDBYGGINGAR ERU ÚR SAMA EFNÍ OG HÚSÍÐ SJÁLFT. ÚTVEGGIR ERU ÚR TIMBRI KLÉDDIR MED BÄRUJÄRNI. ÞAK ER ÚR TIMBRI KLÉTT MED BÄRUJÄRNI. GLUGGAR ERU ÚR TIMBRI.

VIDBYGGING 1 ER STÉKKUN Á 2. HÆÐ Þ.E. RISÞAK ER FRAMLENGT Í NORDUR.

VIDBYGGINGAR 2 OG 3 ERU KVISTIR Á TÖV SVEFNHERBERGI SEM ERU NÚ ÞEGAR TIL STADAR.


VIDBYGGING 4 ER OPID SKÝLI VID INNGANGINN Á HÚSINU Á 1. HÆÐ.

HÚS FYRIR BREYTINGU: 190.1 m², 497.0 m³


AUKNING Á FLATAR- OG RÜMMÁLI VEGNA BREYTINGA

BYGGINGARHLUTI	FLATARMÁL	RÜMMÁL
VIDBYGGING 1	12.4 m²	25.0 m³
VIDBYGGING 2	3.7 m²	13.1 m³
VIDBYGGING 3	3.7 m²	13.1 m³
SAMTALS	19.8 m²	51.2 m³

HÚS EFTIR BREYTINGU: 209.9 m², 548.2 m³

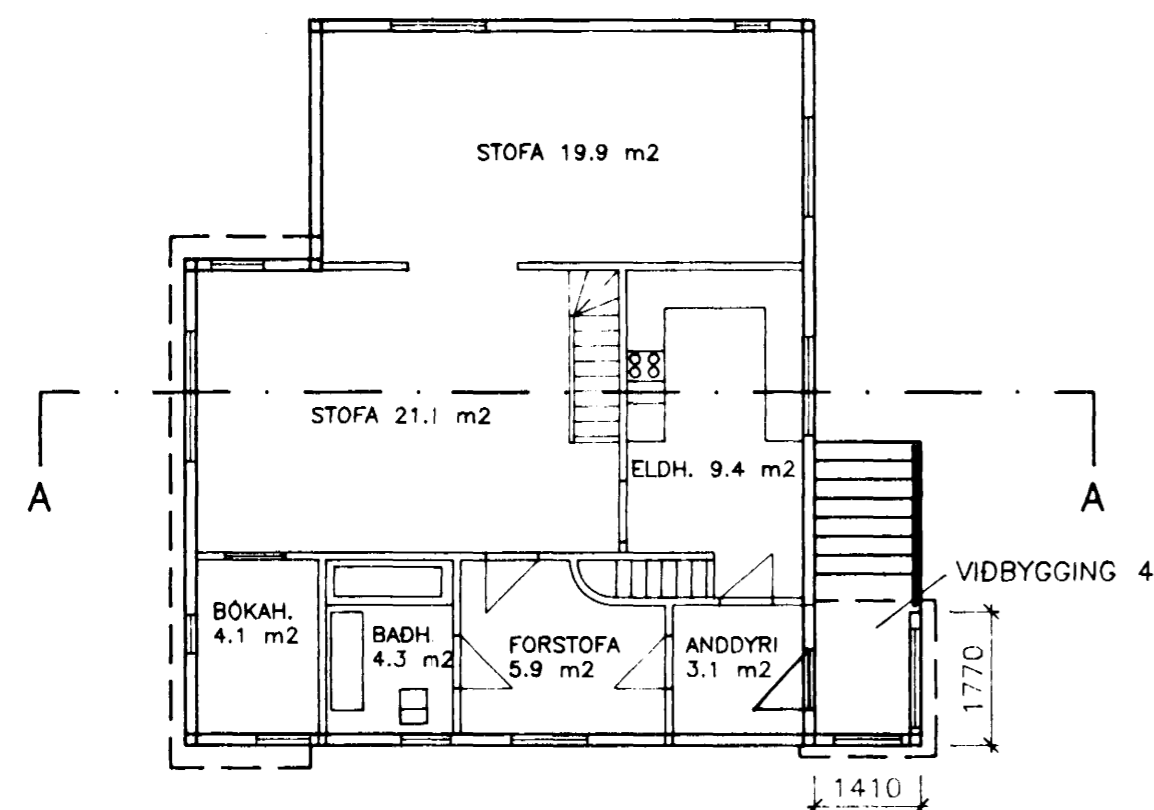

1. HÆÐ, GRUNNMYND

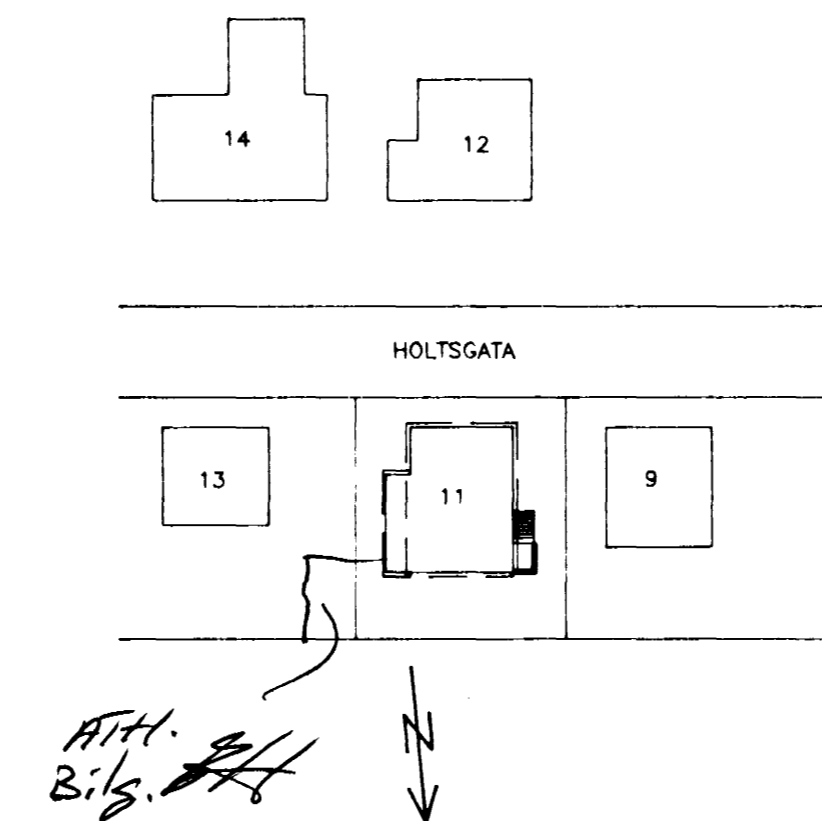

AFSTÖÐUMYND 1:500

ÖLL MÁL ERU Í MILLIMETRUM

DAGS	BREYTING		GJORT
HANNAD T.J	JÓN BERGSSON DIPL. ING.	VERKFR. M.V.FÍ VERKFRÆÐIHÖNNUN SMÁRAHVAMMI 4, HAFNARF. S. 51974	BLAD 2
TEIKNAD T.J	SAMBYKKT JBS	HOLTSGATA 11	M=1: 100 500
YFIRFARIÐ JBS	VERK. 9411	GRUNNMYND/AFSTÖÐUM. SNID A-A	DAGS SEPT. 1994