



Samþykkt á fundi bygginga-
nefndar þ. 7 / 9 19 94
BYGGINGAFULLTRÚINN
Í HAFNARFIRDI

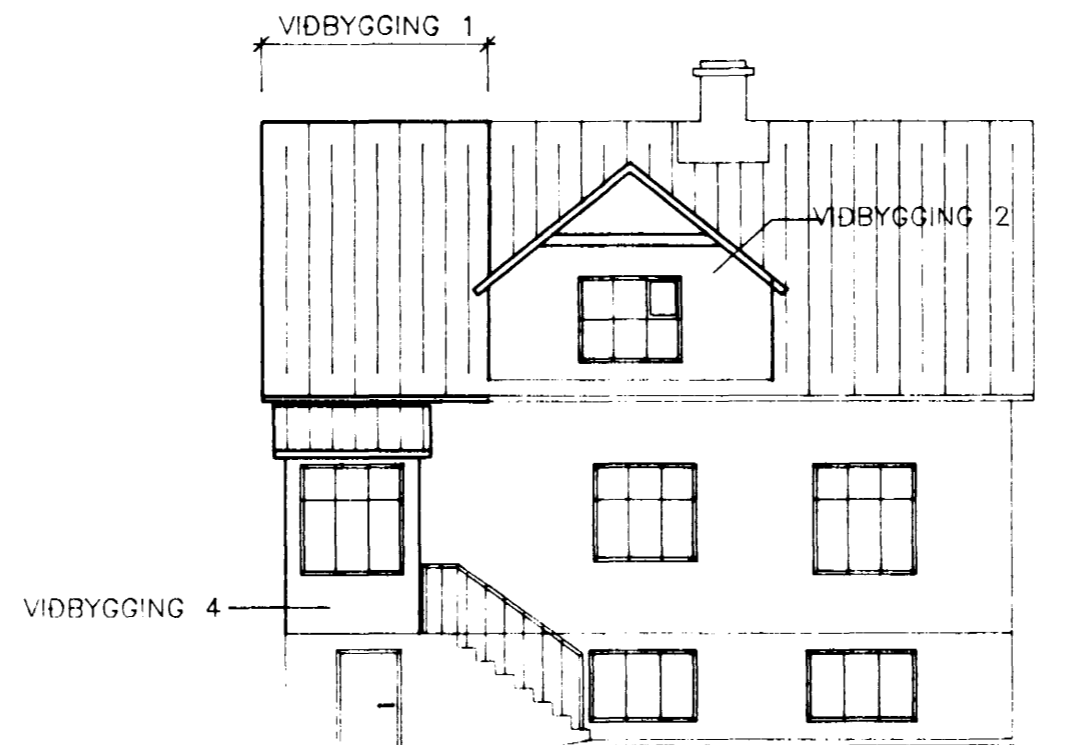


AUSTURHLID



VESTURHLID

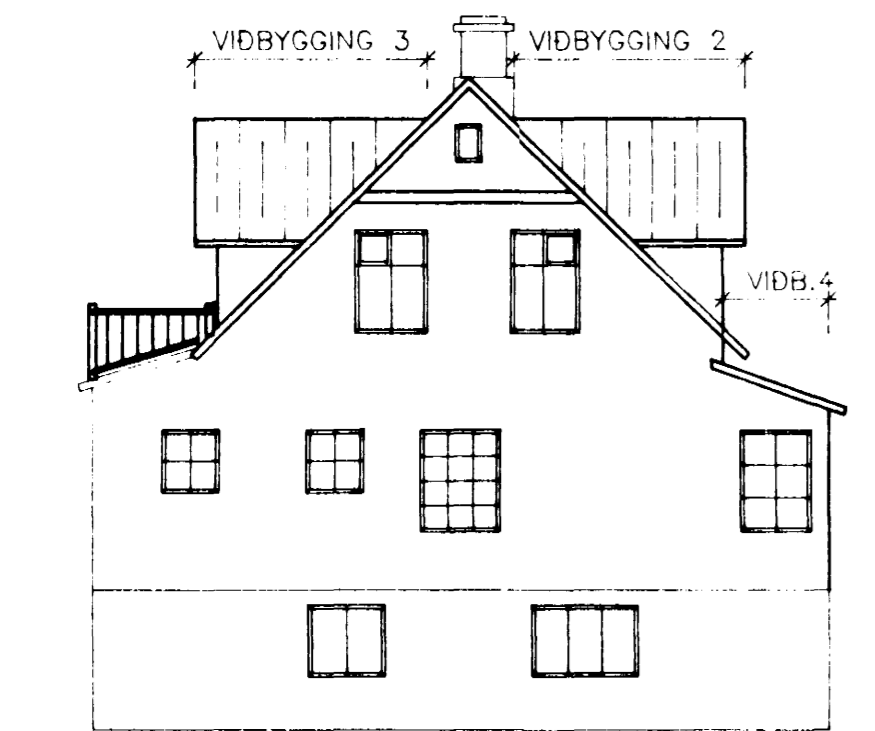

NORDURHLID

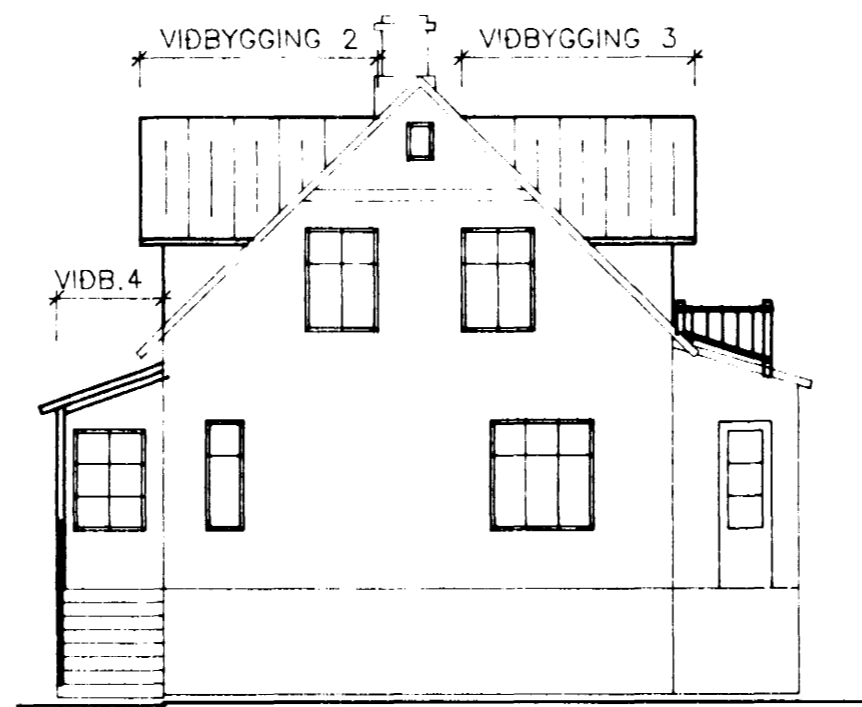

SUDURHLID

STUTT LÝSING

VIDBYGGINGAR ERU ÚR SAMA EFNI OG HÚSID SJÁLFT. ÚTVEGGIR ERU ÚR TIMBRI KLÆDDIR MED BÁRUJÁRNI, ÞAK ER ÚR TIMBRI KLÆTT MED BÁRUJÁRNI. GLUGGAR ERU ÚR TIMBRI.
VIDBYGGING 1 ER STÆKKUN Á 2. HÆÐ Þ.E. RISÞAK ER FRAMLENGT Í NORDUR.
VIDBYGGINGAR 2 OG 3 ERU KVISTIR Á TVÖ SVEFNHERBERGI SEM ERU NÚ ÞEGAR TIL STADAR.
VIDBYGGING 4 ER OPID SKÝLI VID INNGANGINN Á HÚSINU Á 1. HÆÐ.
HÚS FYRIR BREYTINGU: 190.1 m², 497.0 m³

AUKNING Á FLATAR- OG RÖMMALI VEGNA BREYTINGA

BYGGINGARHLUTI	FLATARMÁL	RÖMMÁL
VIDBYGGING 1	12.4 m ²	25.0 m ³
VIDBYGGING 2	3.7 m ²	13.1 m ³
VIDBYGGING 3	3.7 m ²	13.1 m ³
SAMTALS	19.8 m ²	51.2 m ³

HÚS EFTIR BREYTINGU: 209.9 m², 548.2 m³

DAGS	BREYTING		GJORT
HANNAD	JÓN BERGSSON	VERKFR	BLAD
T.J	DIPL. ING	M.V.F.I	1
TEIKNAD	SAMBYKKT	HOLTSGATA 11	
T.J	JBS	M=1: 100	
YFIRFARID	VERK	ÚTLIT	DAGS
JBS	9411		SEPT. 1994