




Skýringar
2. OKT. 1999
Eygimundur Hannesson
E. Hannesson

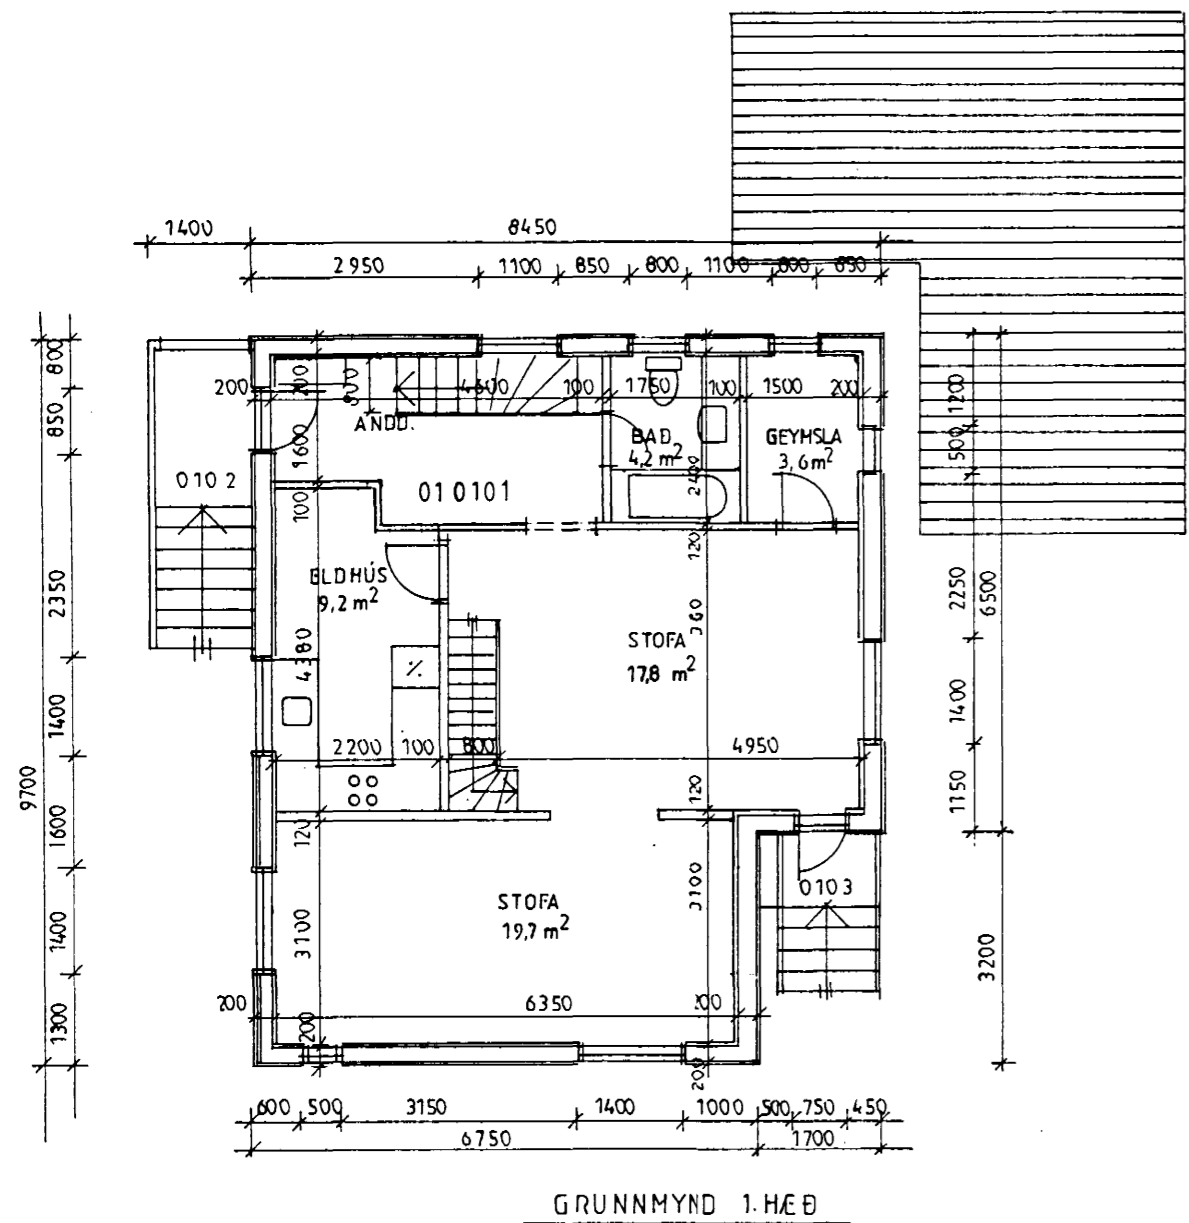


GRUNNMYND 1. HÆÐ

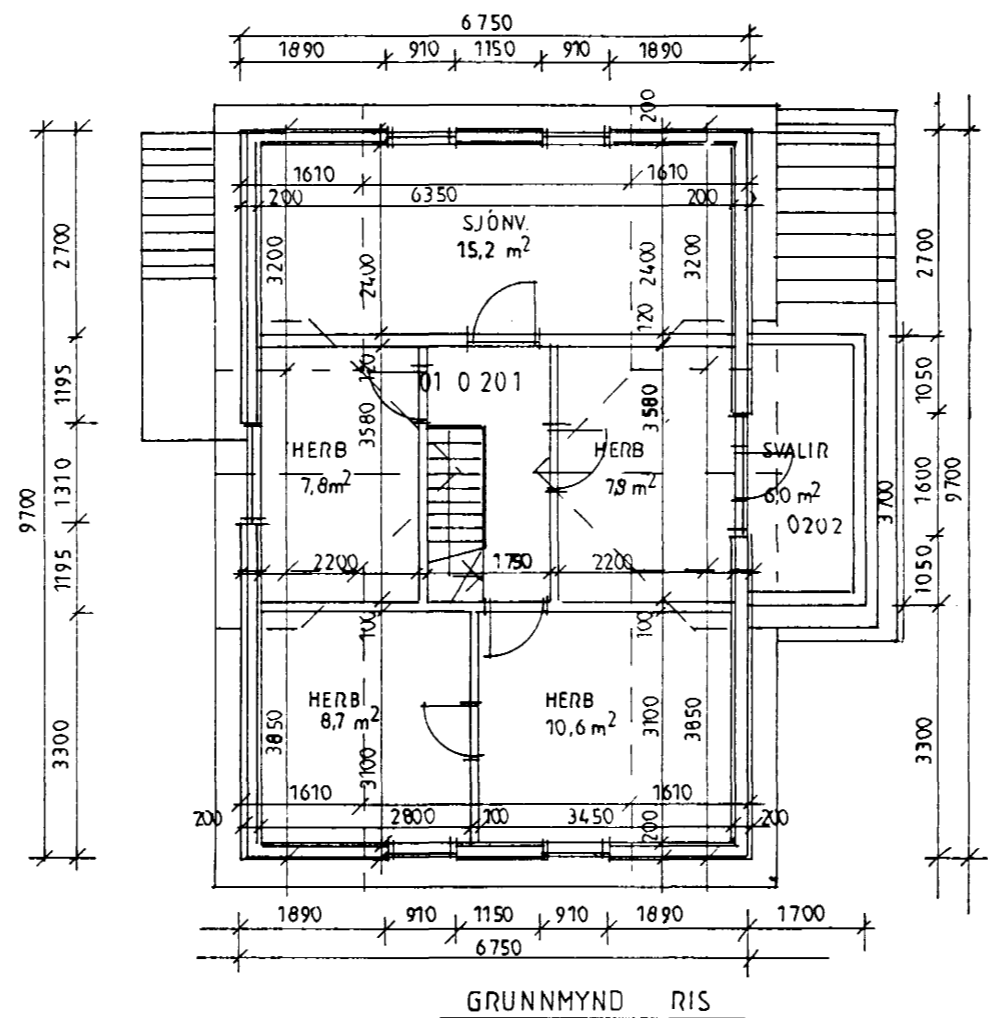


GRUNNMYND 1S

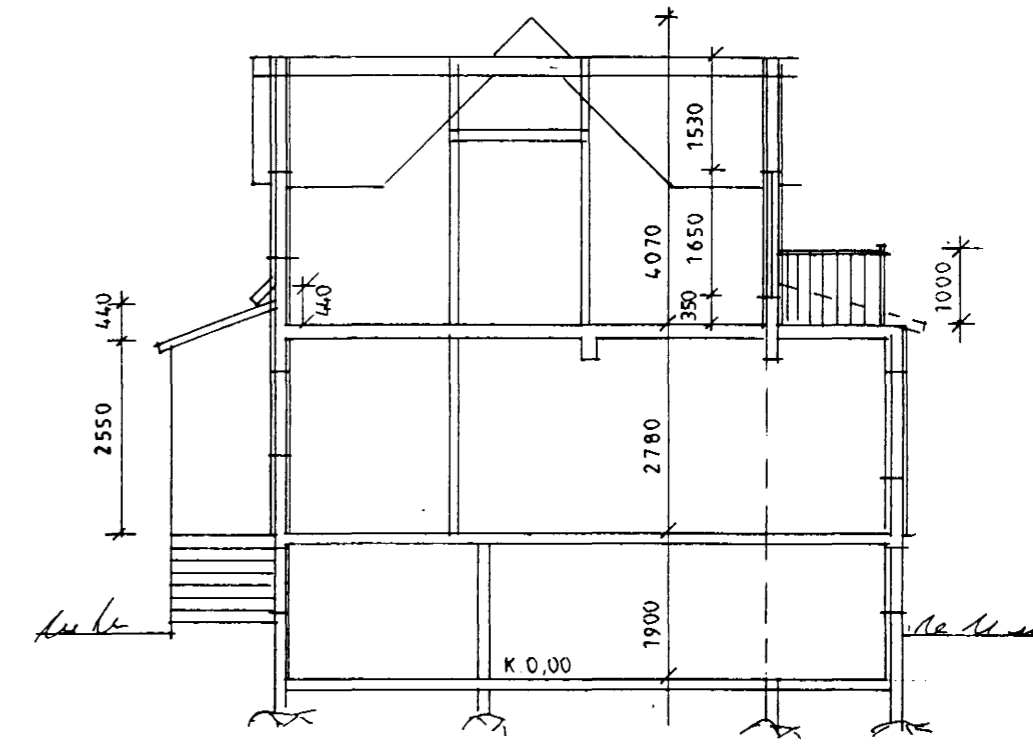

SNÍÐ A-A

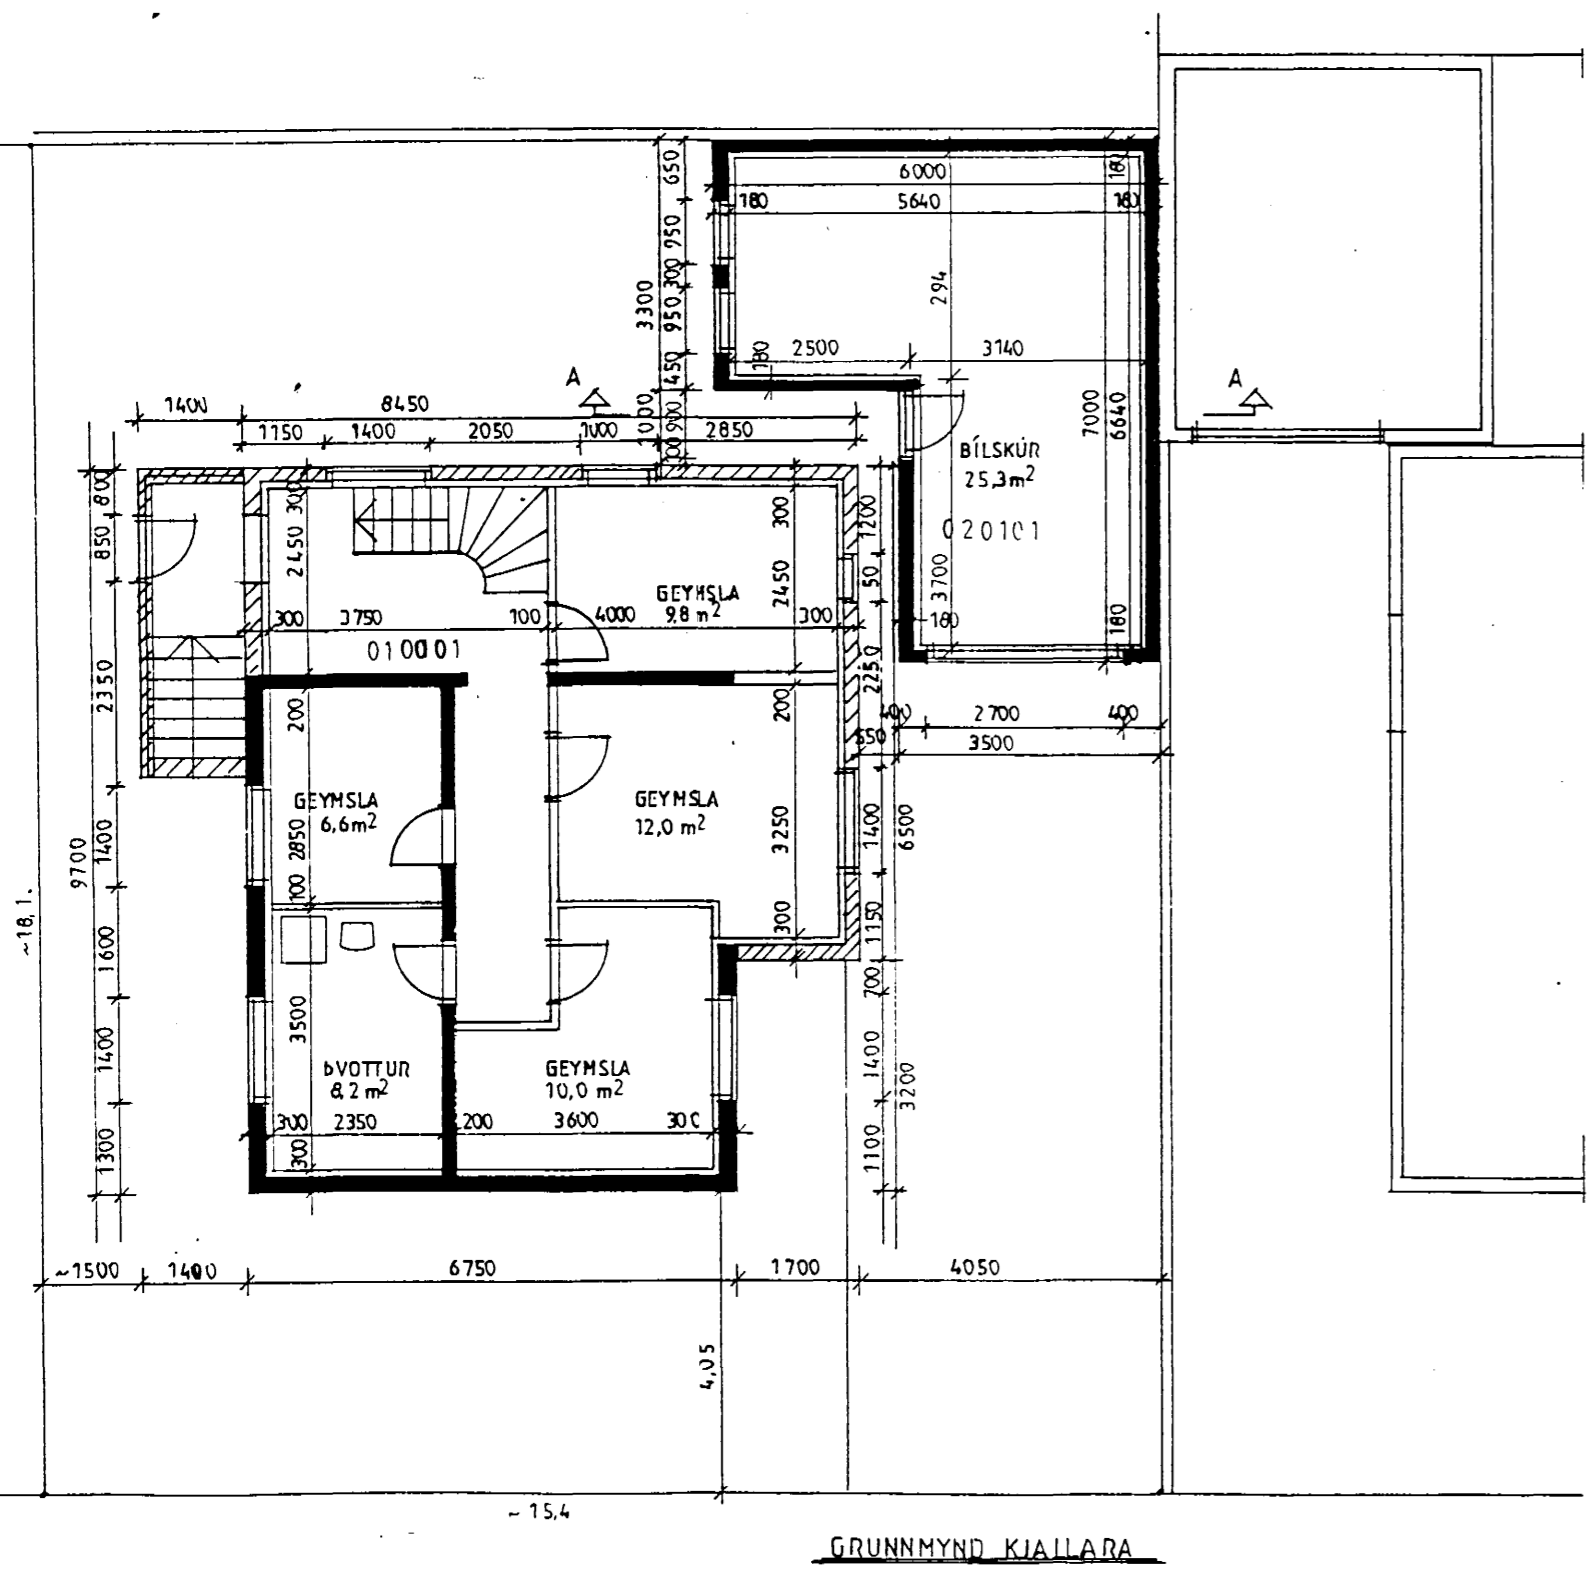

GRUNNMYND KJALLARA

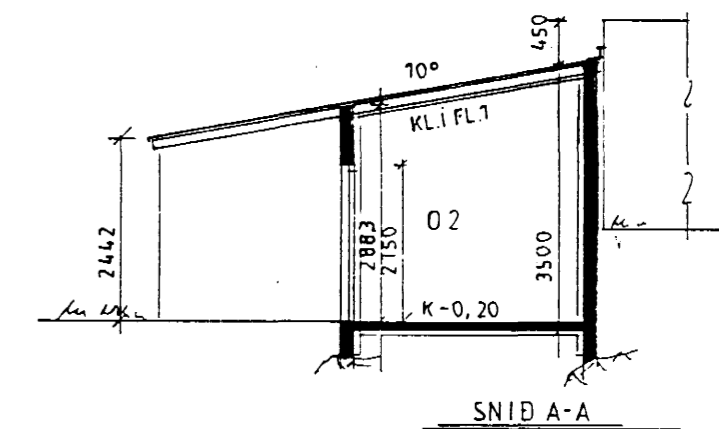

SNÍÐ A-A

SKÝRINGAR
BÍLSKÚR TEIKNABUR VIÐ NÚVERANDI ÍBÚÐARHÚS

| | |
|-----------------------|---|
| HOLTSGATA 11. BÍLSKÚR | |
| M. 1:100 | GRUNNMYND |
| NR. 1. | |
| DAGS. 15/10 99 | |
| <i>A. Hannesson</i> | |
| Kt. 060650-3229 | STEINGRÍMUR HAUSSON HLÍÐARHJALLA 23. F.T.F.Í. |