


HOLTSGATA. 9.  
 Arnaldur J. Guðmundsson

HOLTSGATA. 13.  
 Anníferðsson


SELVOGSGATA. 14.  
 Sólveig Ingvólfr.

SELVOGSGATA 16.  
 Þorgerður Ólafsdóttir


SELVOGSGATA. 16A.  
 Einarsson

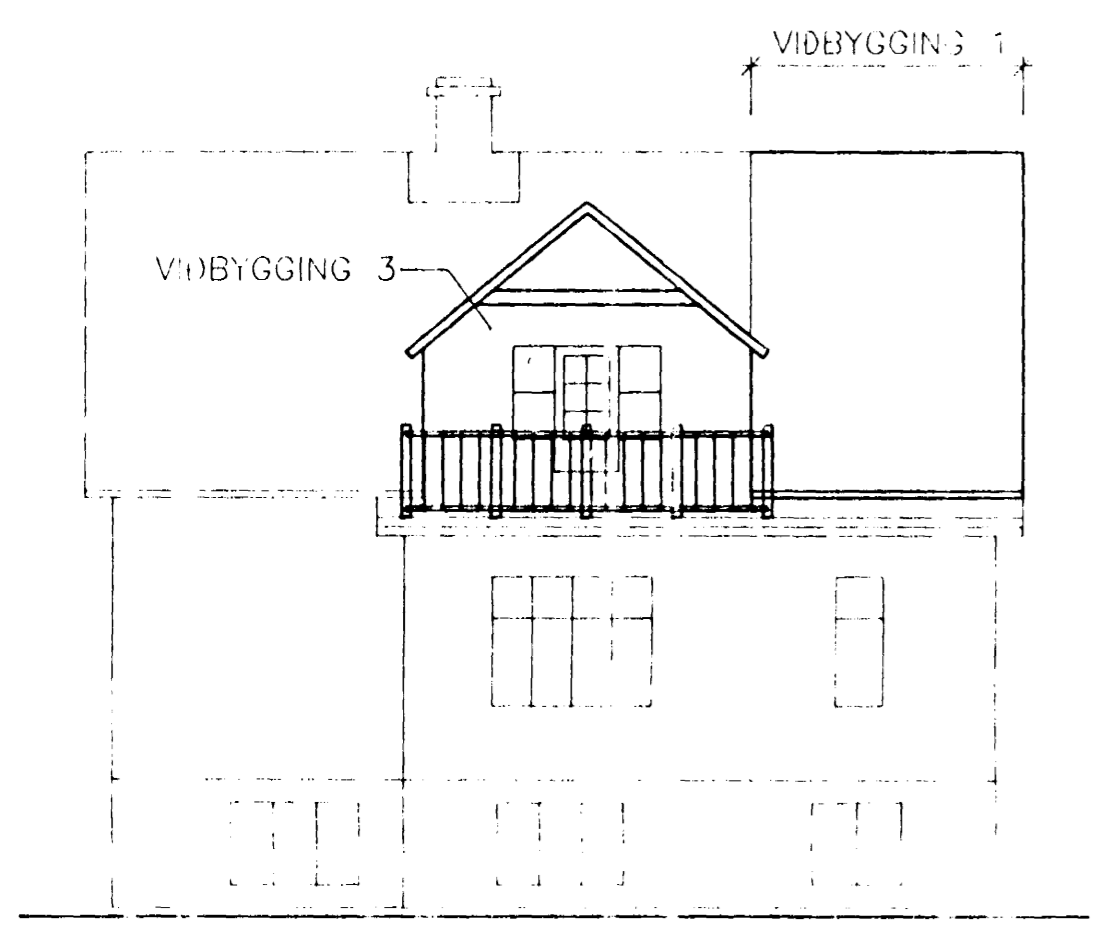


AUSTURHLIÐ

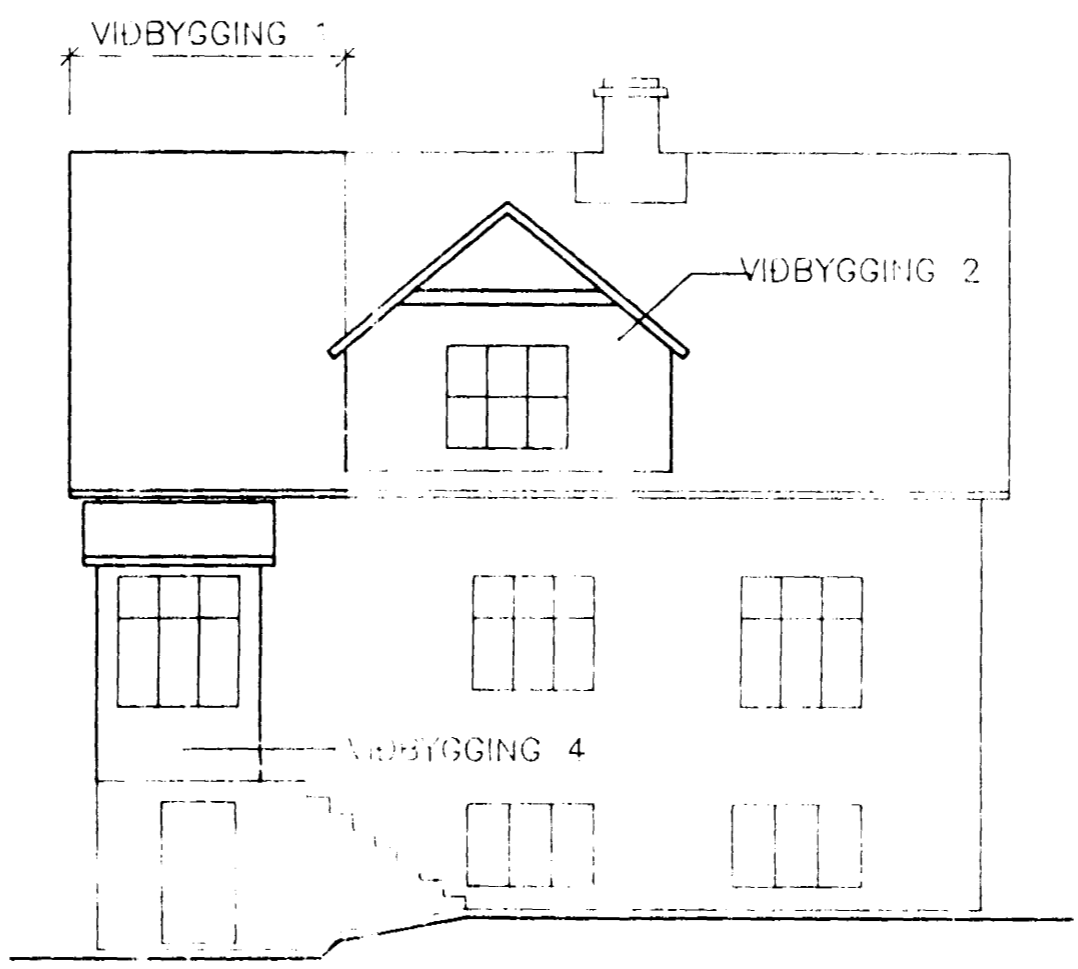

VESTURHLIÐ

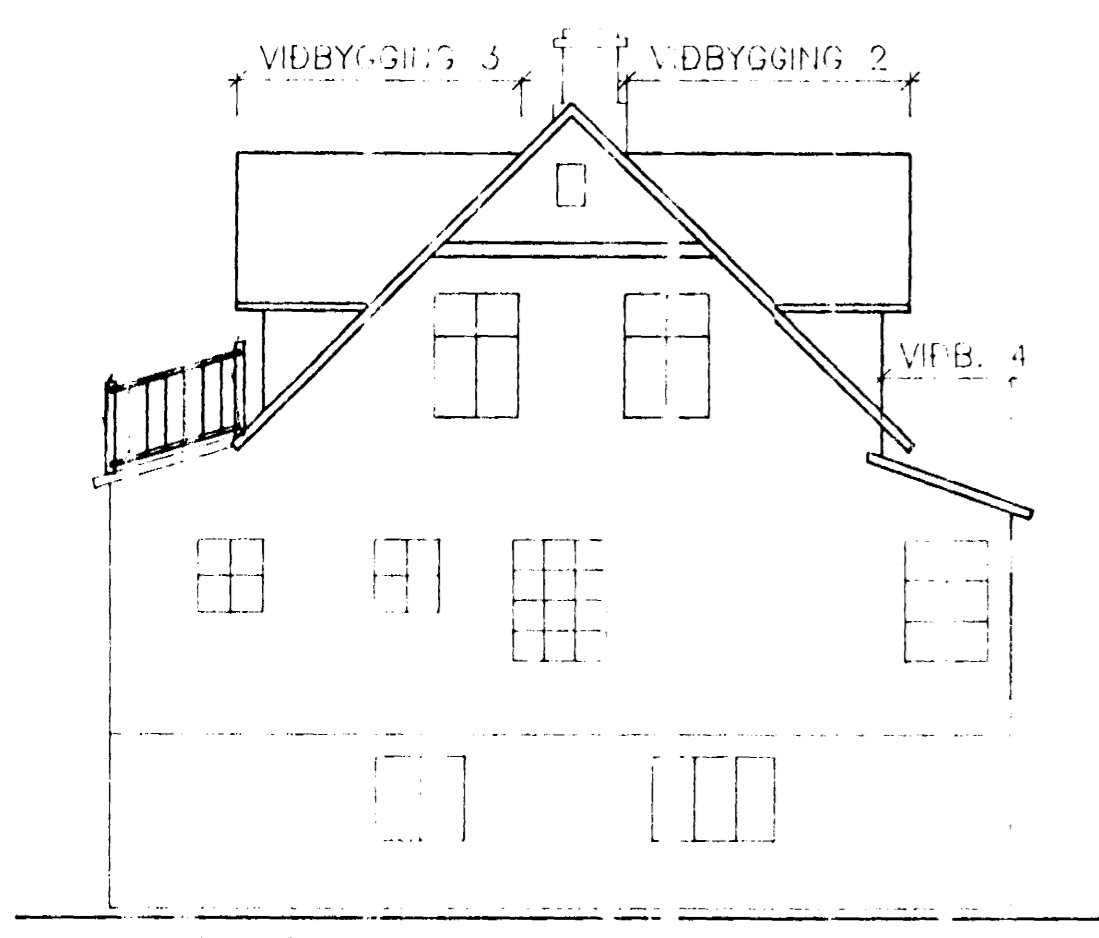

NÖRÐURHLIÐ

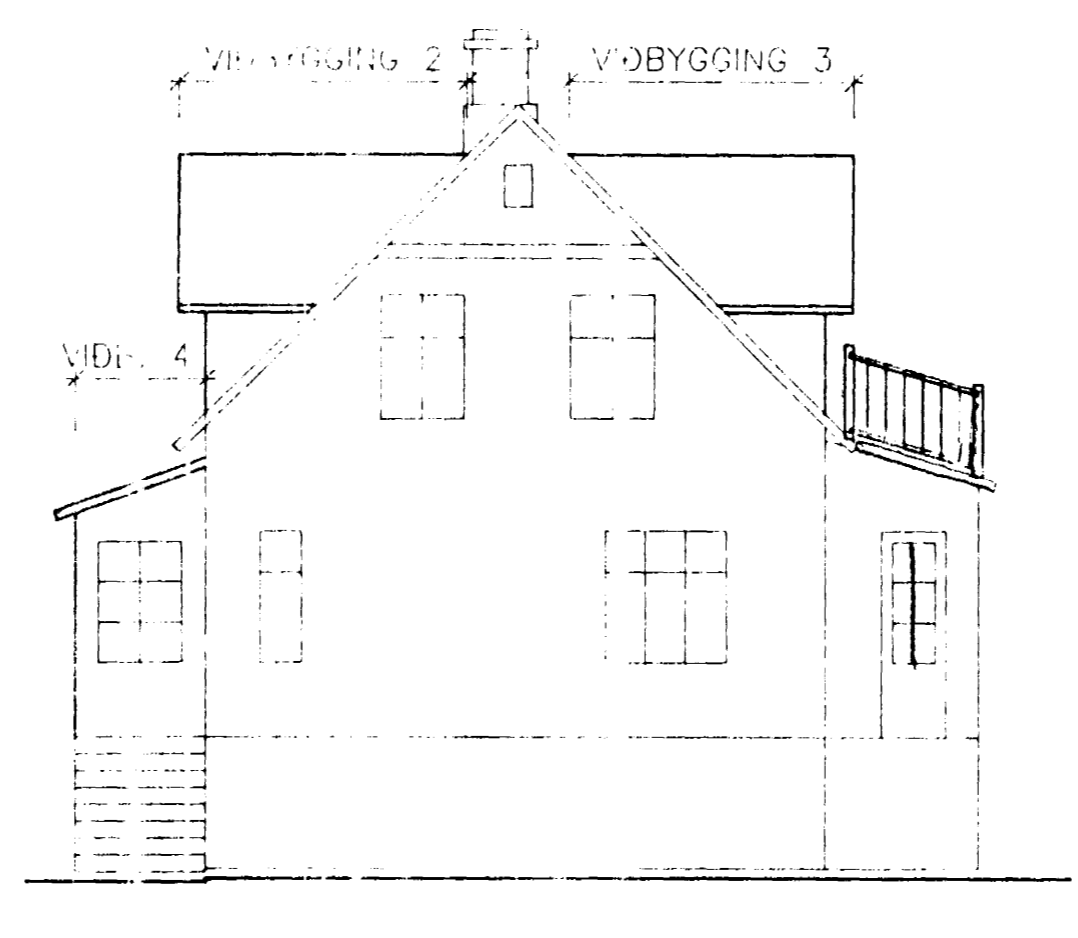

SUÐURHLIÐ

STUTT LÝSING

VIÐBYGGINGAR ERU ÚR SAMA EFNIS OG HÚSID SJÁLFT. ÚTVEGGIR ERU ÚR TÍMBRI KLÆDDIR MEÐ BÁRUJÁRNI. ÞAK ER ÚR TÍMBRI KLÆTT MEÐ BÁRUJÁRNI. GLUGGAR ERU ÚR TÍMBRI.

VIÐBYGGING 1 ER STÆKKUN Á 2. HÆÐ Þ.E. RISÞAK ER FRAMLÉNGT Í NÖRÐUR.

VIÐBYGGINGAR 2 OG 3 ERU KVISTIR Á TVÖ SVEFNHERBERGI SEM ERU NÚ ÞEGAR TIL STADAR.

VIÐBYGGING 4 ER OPID SKÝLI VIÐ INNGANGINN Á HÚSINU Á 1. HÆÐ.

BYGGINGARHLUTI	FLATARMÁL	RÜMMÁL
VIÐBYGGING 1	15.3 m <sup>2</sup>	43.0 m <sup>3</sup>
VIÐBYGGING 2		7.5 m <sup>3</sup>
VIÐBYGGING 3		7.5 m <sup>3</sup>
VIÐBYGGING 4	2.5 m <sup>2</sup>	6.9 m <sup>3</sup>

DAGS	BRÉYTING		GJORT
HANNAÐ	JÓN BERGSSON	VERKFR	VERKFRÆÐIHÖNNUN
T.J	DIPL. ING.	M.V.F.I	SMÁRAHVAVMÍ 4, HAFNARF. S. 51974
TEIKNAD	SAMÞYKKT		
T.J	JB	HOLTSGATA 11	
YFIRFARIÐ	VERK		
JB	9411	ÚTLIT	
			M=1: 10
			DAGS
			MÁI 1994