




Samþykkt á fundi bygginga-
nefndar þ. 7 / 9 1994
BYGGINGAFULLTRÚINN
Í HAFNARFIRÐI

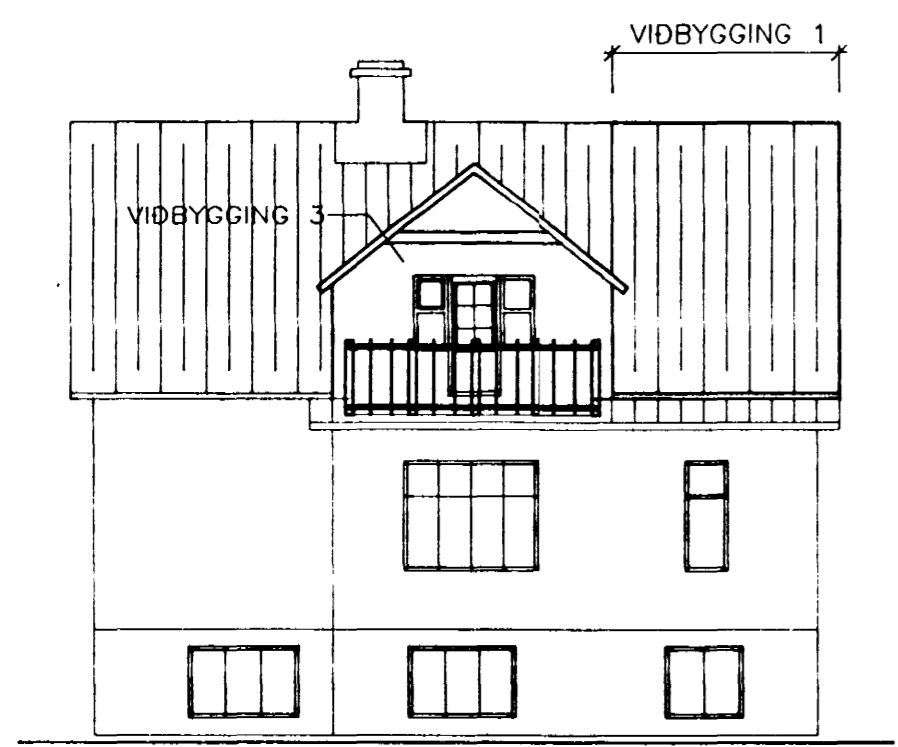


AUSTURHLIÐ

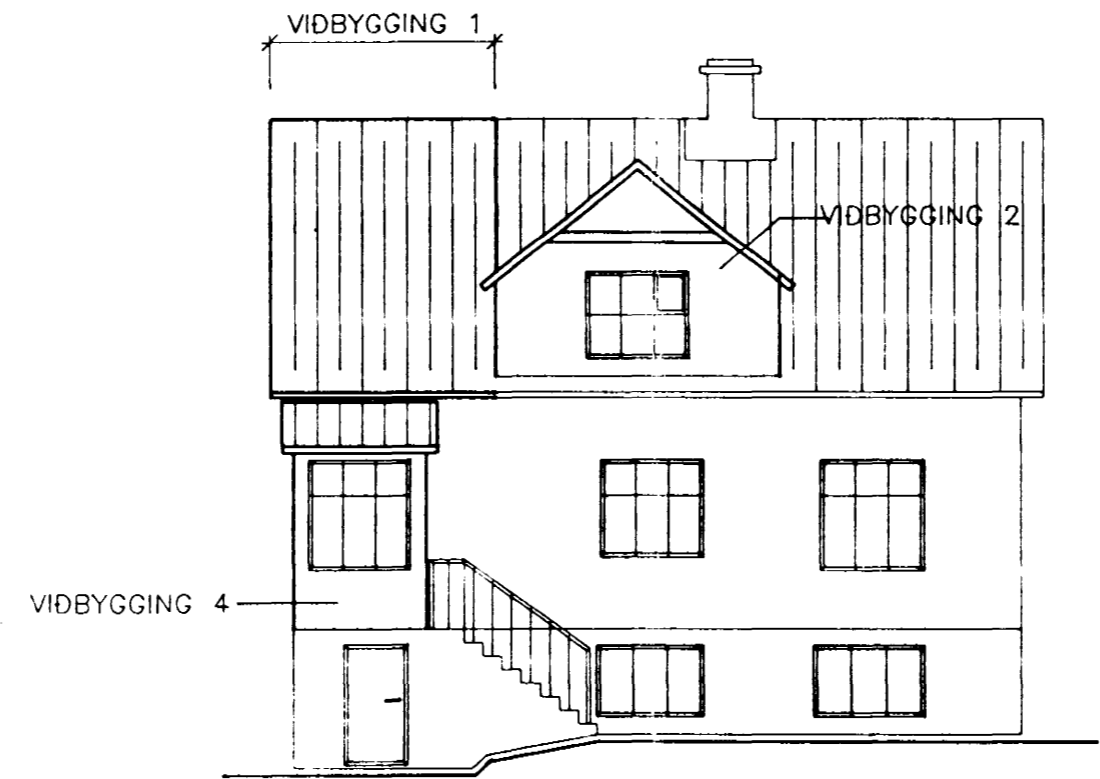

VESTURHLIÐ

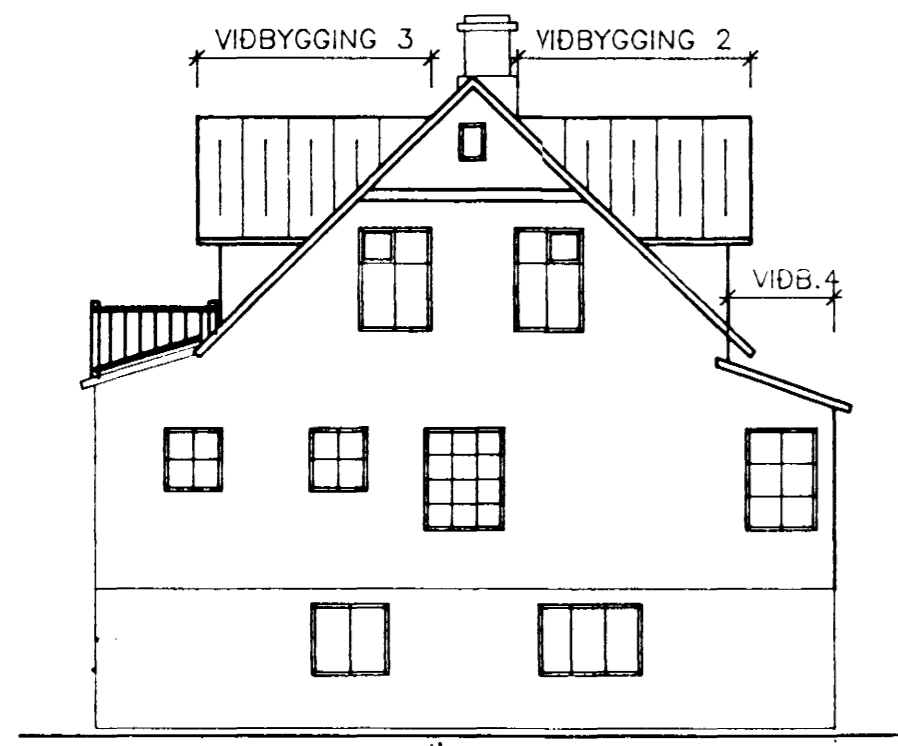

NORÐURHLIÐ

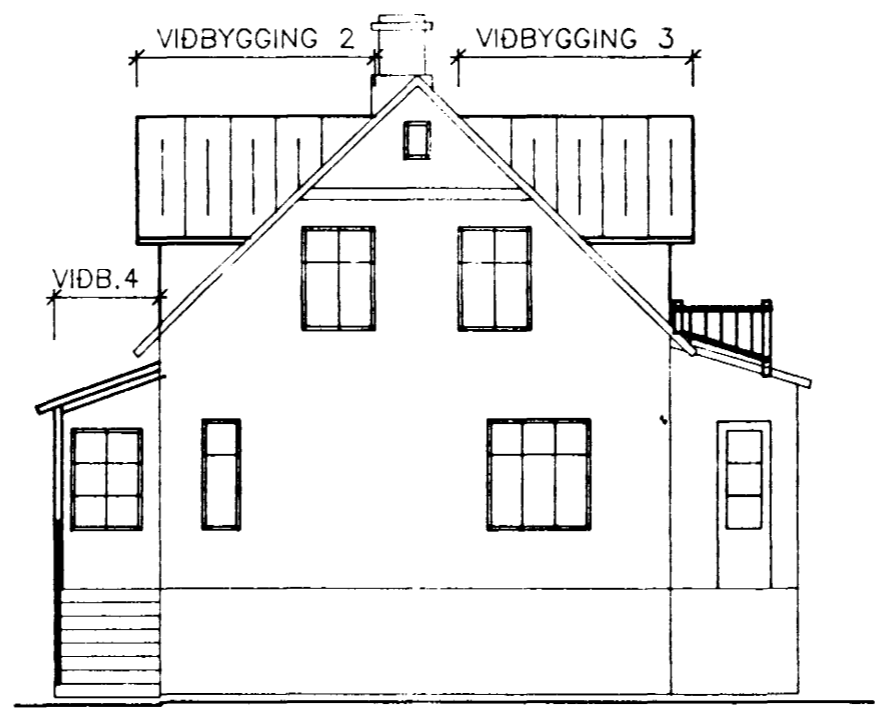

SUDURHLIÐ

STUTT LÝSING

VIDBYGGINGAR ERU ÚR SAMA EFNI OG HÚSID SJÁLFT. ÚTVEGGIR ERU ÚR TIMBRI KLÆDDIR MED BÁRUJÁRNI. ÞAK ER ÚR TIMBRI KLÆTT MED BÁRUJÁRNI. GLUGGAR ERU ÚR TIMBRI.
VIDBYGGING 1 ER STÆKKUN Á 2. HÆÐ Þ.E. RISÞAK ER FRAMLENG T Í NORÐUR.
VIDBYGGINGAR 2 OG 3 ERU KVISTIR Á TVÖ SVEFNHERBERGI SEM ERU NÚ ÞEGAR TIL STADAR.
VIDBYGGING 4 ER OPID SKÝLI VID INNGANGINN Á HÚSINU Á 1. HÆÐ.

HÚS FYRIR BREYTINGU: 190.1 m², 497.0 m³

AUKNING Á FLATAR- OG RÚMMÁLI VEGNA BREYTINGA

BYGGINGARHLUTI	FLATARMÁL	RÚMMÁL
VIDBYGGING 1	12.4 m ²	25.0 m ³
VIDBYGGING 2	3.7 m ²	13.1 m ³
VIDBYGGING 3	3.7 m ²	13.1 m ³
SAMTALS	19.8 m²	51.2 m³

HÚS EFTIR BREYTINGU: 209.9 m², 548.2 m³

A1.DWG / 1=1 A2

DAGS.	BREYTING		GJORT
HANNAD T.J	JÓN BERGSSON	VERKFRÆÐIHOÐNUN	BLAD 1
TEIKNAD T.J	DIPL. ING	M.V.F.I. SMÁRAHVAMMI 4, HAFNARF. S. 51974	M=1: 100
YFIRFARIÐ T.J	VERK. 9411	HOLTSGATA 11	DAGS SEPT. 1994