



Skýringar

Sperrur er skv. K-24. Fúaverja skal allt timbur sem kemur í steypu vandlega minnst tvær umferðir. Þar sem sperrur eru boltaðar á veggir skal setja tvö lög af tjörupappa á milli. Borðaklæðning á pak er 25 x 150 mm og skal neglt hana með þrem stk. 3" galv. í hverja sperru. Ofan á borðaklæðningu skal setja tjötupappa, skörun 100 mm Pakjám er neglt í aðra hverja hábaru með 600-700 mm bili, en á köntum koma tvær raðir með 150 mm bili. Skörun á jámi er minnst 300 mm. Loftun á þaki er 40 mm cc 300 sjá snið. Bil ofan við kverksperrur er 25 mm til loftunar.

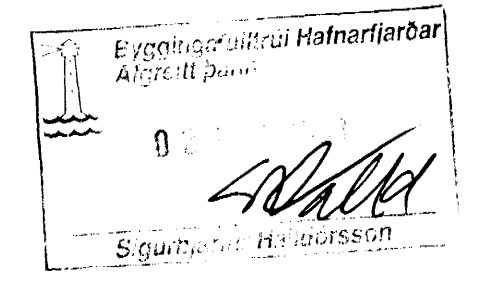

HOLTSGATA 11. BÍLSKÚR	
M. 1:50, 1:20	UNDIRSTÖÐUR, GRUNNLAGNIR, VEGGIR OG SPERRUR
NR. 2.	
DAGS. SEPT. '99	
	
Kt. 060650-3229	STEINGRÍMUR HAUSSON HLÍÐARHJALLA 23. F.T.F.Í.