



NORÐUR

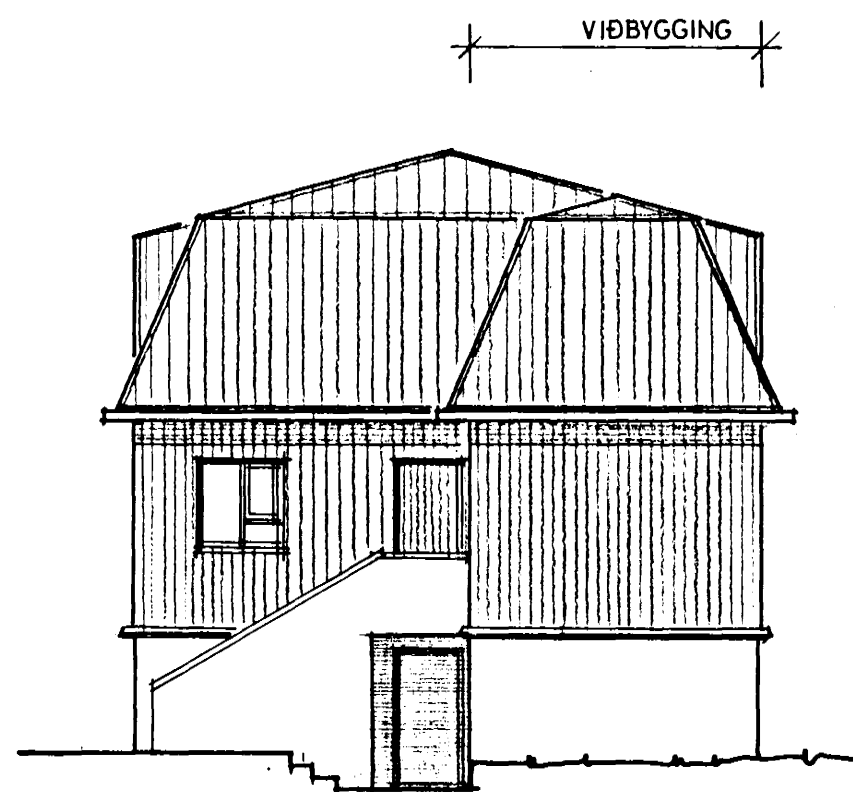


VESTUR

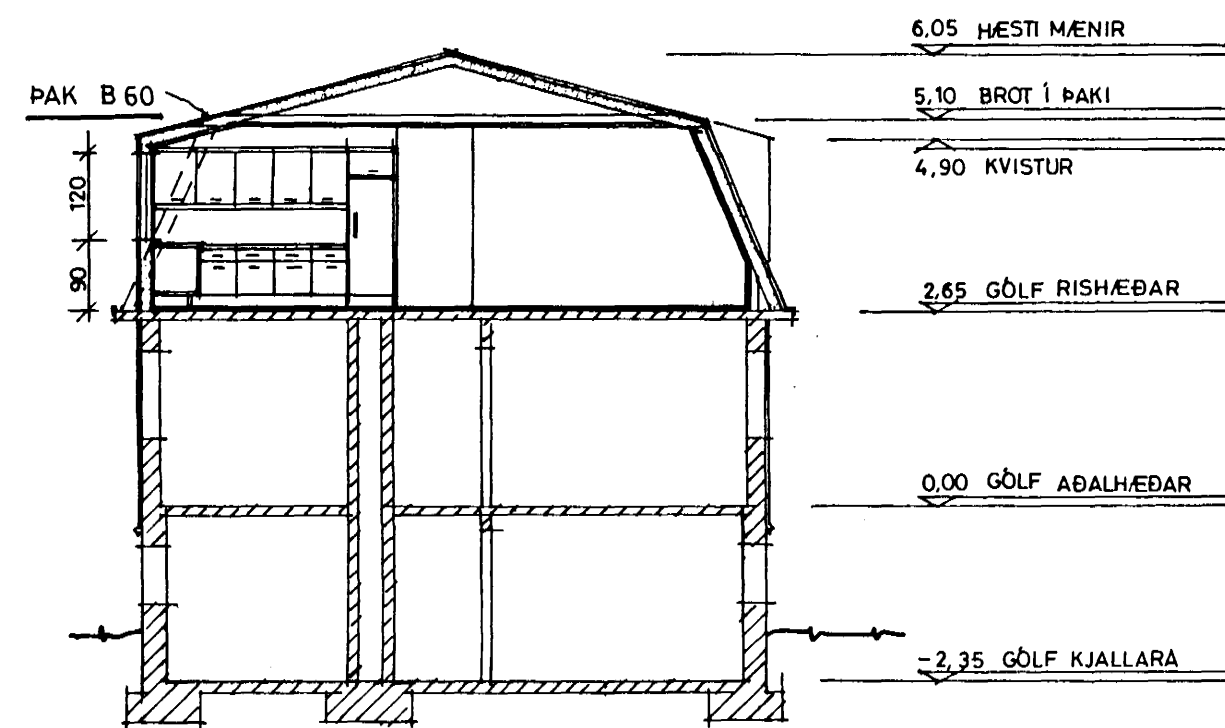


SNID A - A

SAMPYKKT  
SBR. BRÉF DAGS. 9/8 1985  
19


BRUNAMÁLASTOFNUN RÍKISINS  
*Hevdið Þorvald*

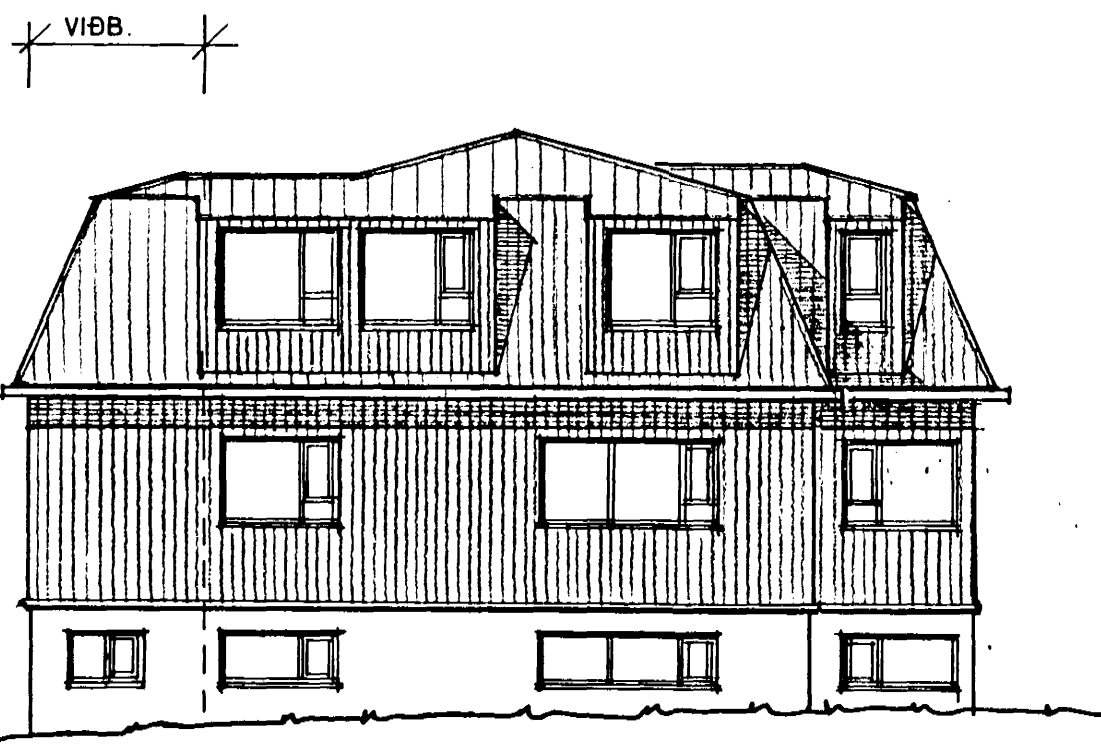


SUÐUR

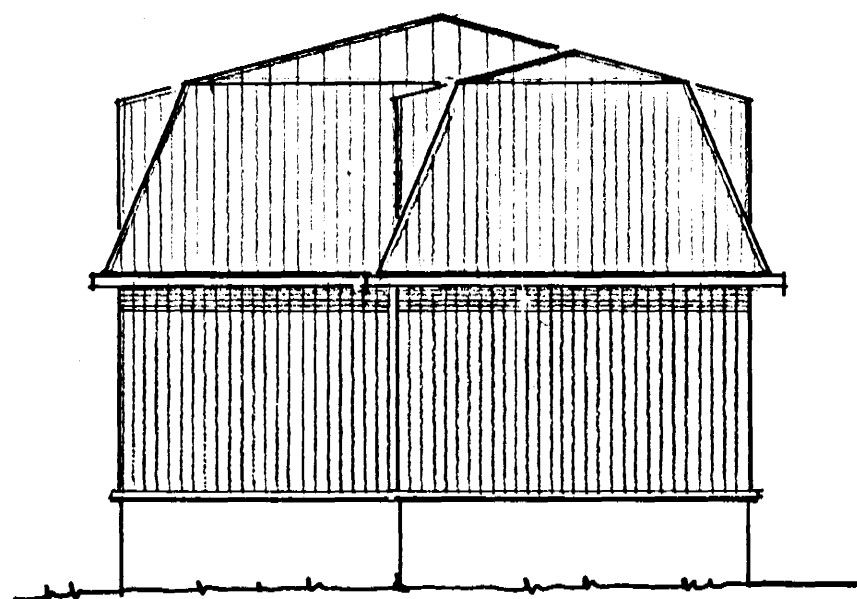

AUSTUR

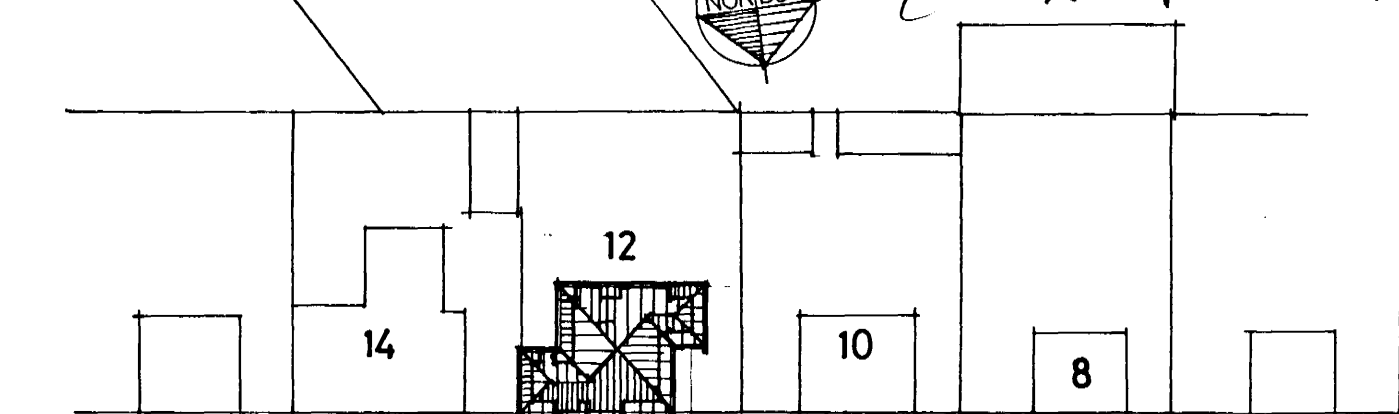


HOLTSGATA

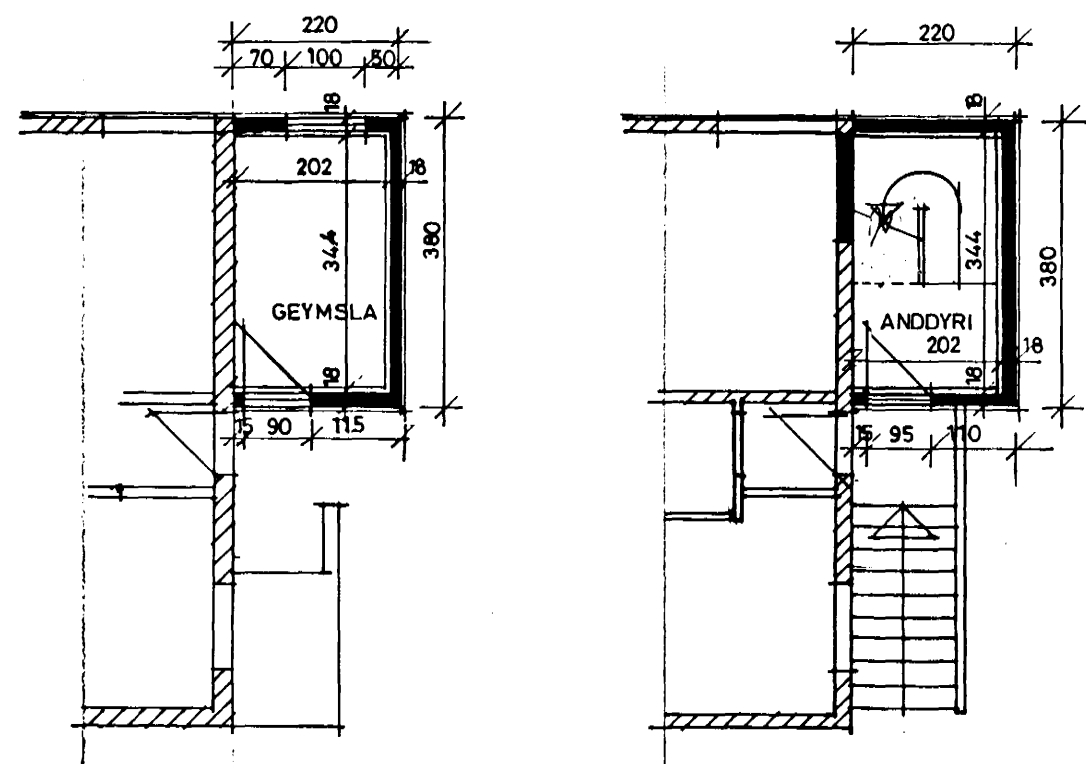


KJALLARI

MIDHÆÐ

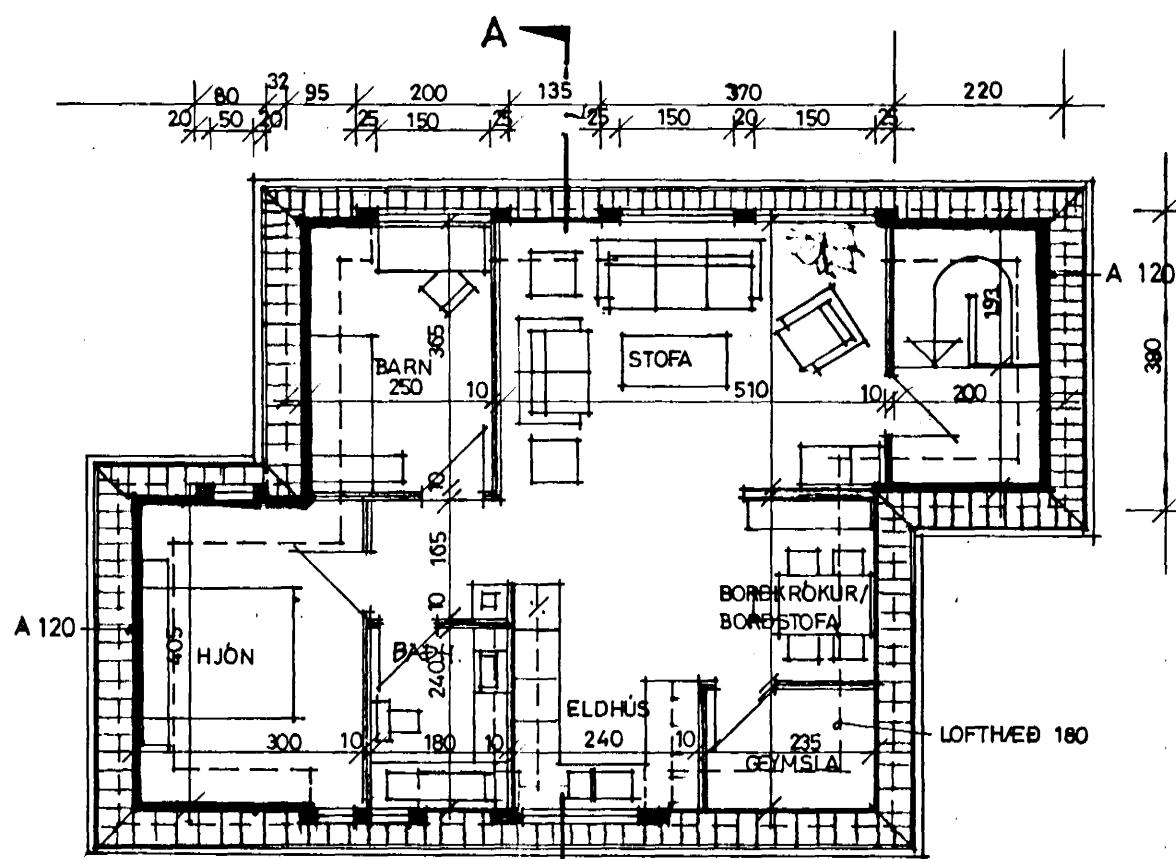

RISHÆÐ

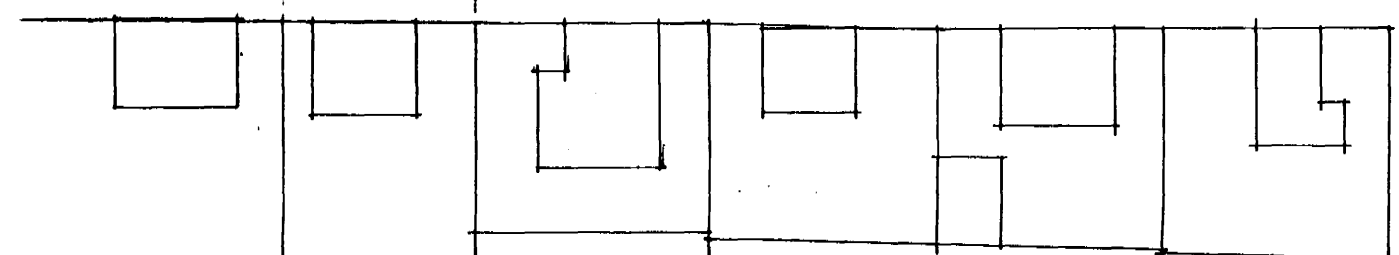

AFSTÖÐUMYND 1:500

TEIKNISTOFAN REYKJAVÍKURVEGI 60, 220 HAFNARFIRÐI  
PÁLL V. BJARNASON ARKITEKT, FAI s. 54355

178.02

HOLTSGATA 12. HAFNARFIRÐI - VIÐBYGGING, NÝTT RIS

ÚTLIT. GRUNNMÝNDIR, SNID, AFSTÖÐUMYND

*Páll V. Bjarnason*

DAGS.	JÚLÍ 1985
KVARDI	1:100 - 1:500
HANNAÐ	P.V.B.
TEIKNAD	A.E.
YFIRF.	P.V.B.