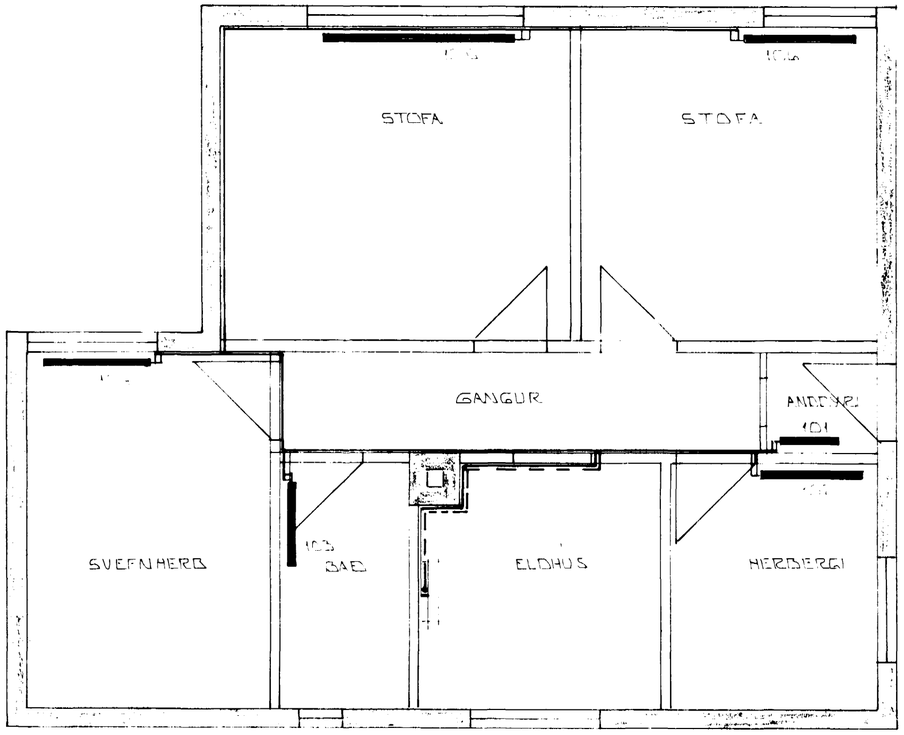

GRUNNMYND ~ 1:50

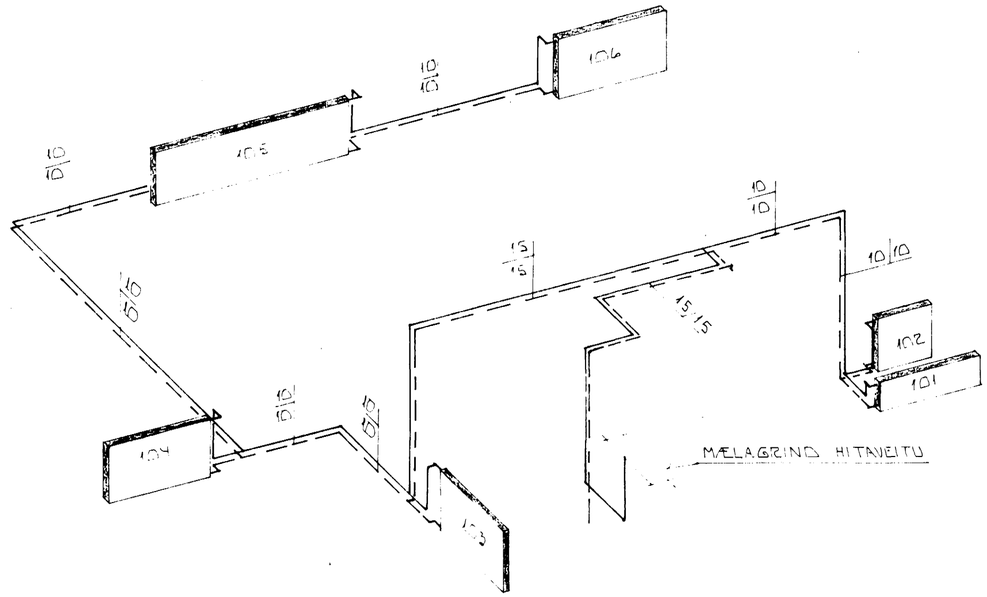

RÚMMYND ~ 1:50

OFNATAFLA

	800	650	650	C - D	
	1200	1200	350	A - B	
	500	1500	450	C - D	
	1200	1200	450	C - D	
105	2100	2300	650	C - D	
106	1500	1300	700	A - B	

BR NR	DAGS	EÐLI BREYTINGAR	SIGN.

HOLTSGATA 12 HAFNARFIRÐI
KJALLARI
HITALAGNIR: GRUNNMYND - RÚMMYND - OFNATAFLA.

MÆLIKV. ~ 1:50

DAGS 10. SEPT. '86
HANNAÐ
TEIKNAÐ
VERK NR. 8623

SIGURÐUR ÞORLEIFSSON TÆKNIFRÆÐINGUR F.T.F.I.
STRANDGÖTU 11 HAFNARFIRÐI SÍMI 54751

BLAÐ NR. Z-01