


Eig:
 Kristinn Guðjónsson
 Holtsgata nr. 3

Bilgeymsla
 1:100

AFSTÖÐUMYND


1:500

Samþykkt á fundi Bygginga-
 nefndar þ. 21/6 1960
 BYGGINGAFULLTRÚINN
 Í HAFNARFIRÐI
 E. Sigurðsson

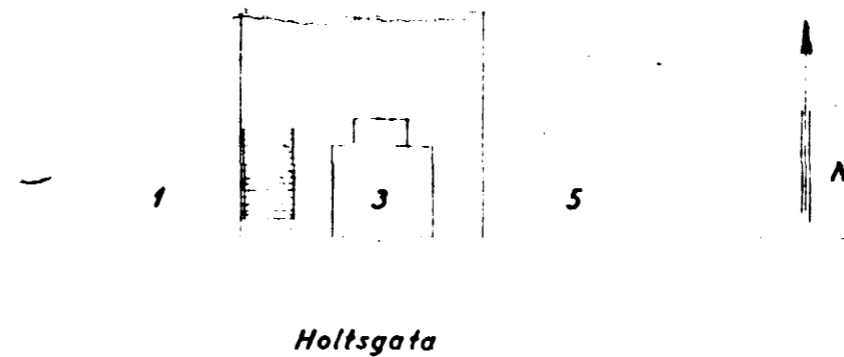

HÚSAMÍÐAMEISTARI:

MÚRARAMEISTARI:

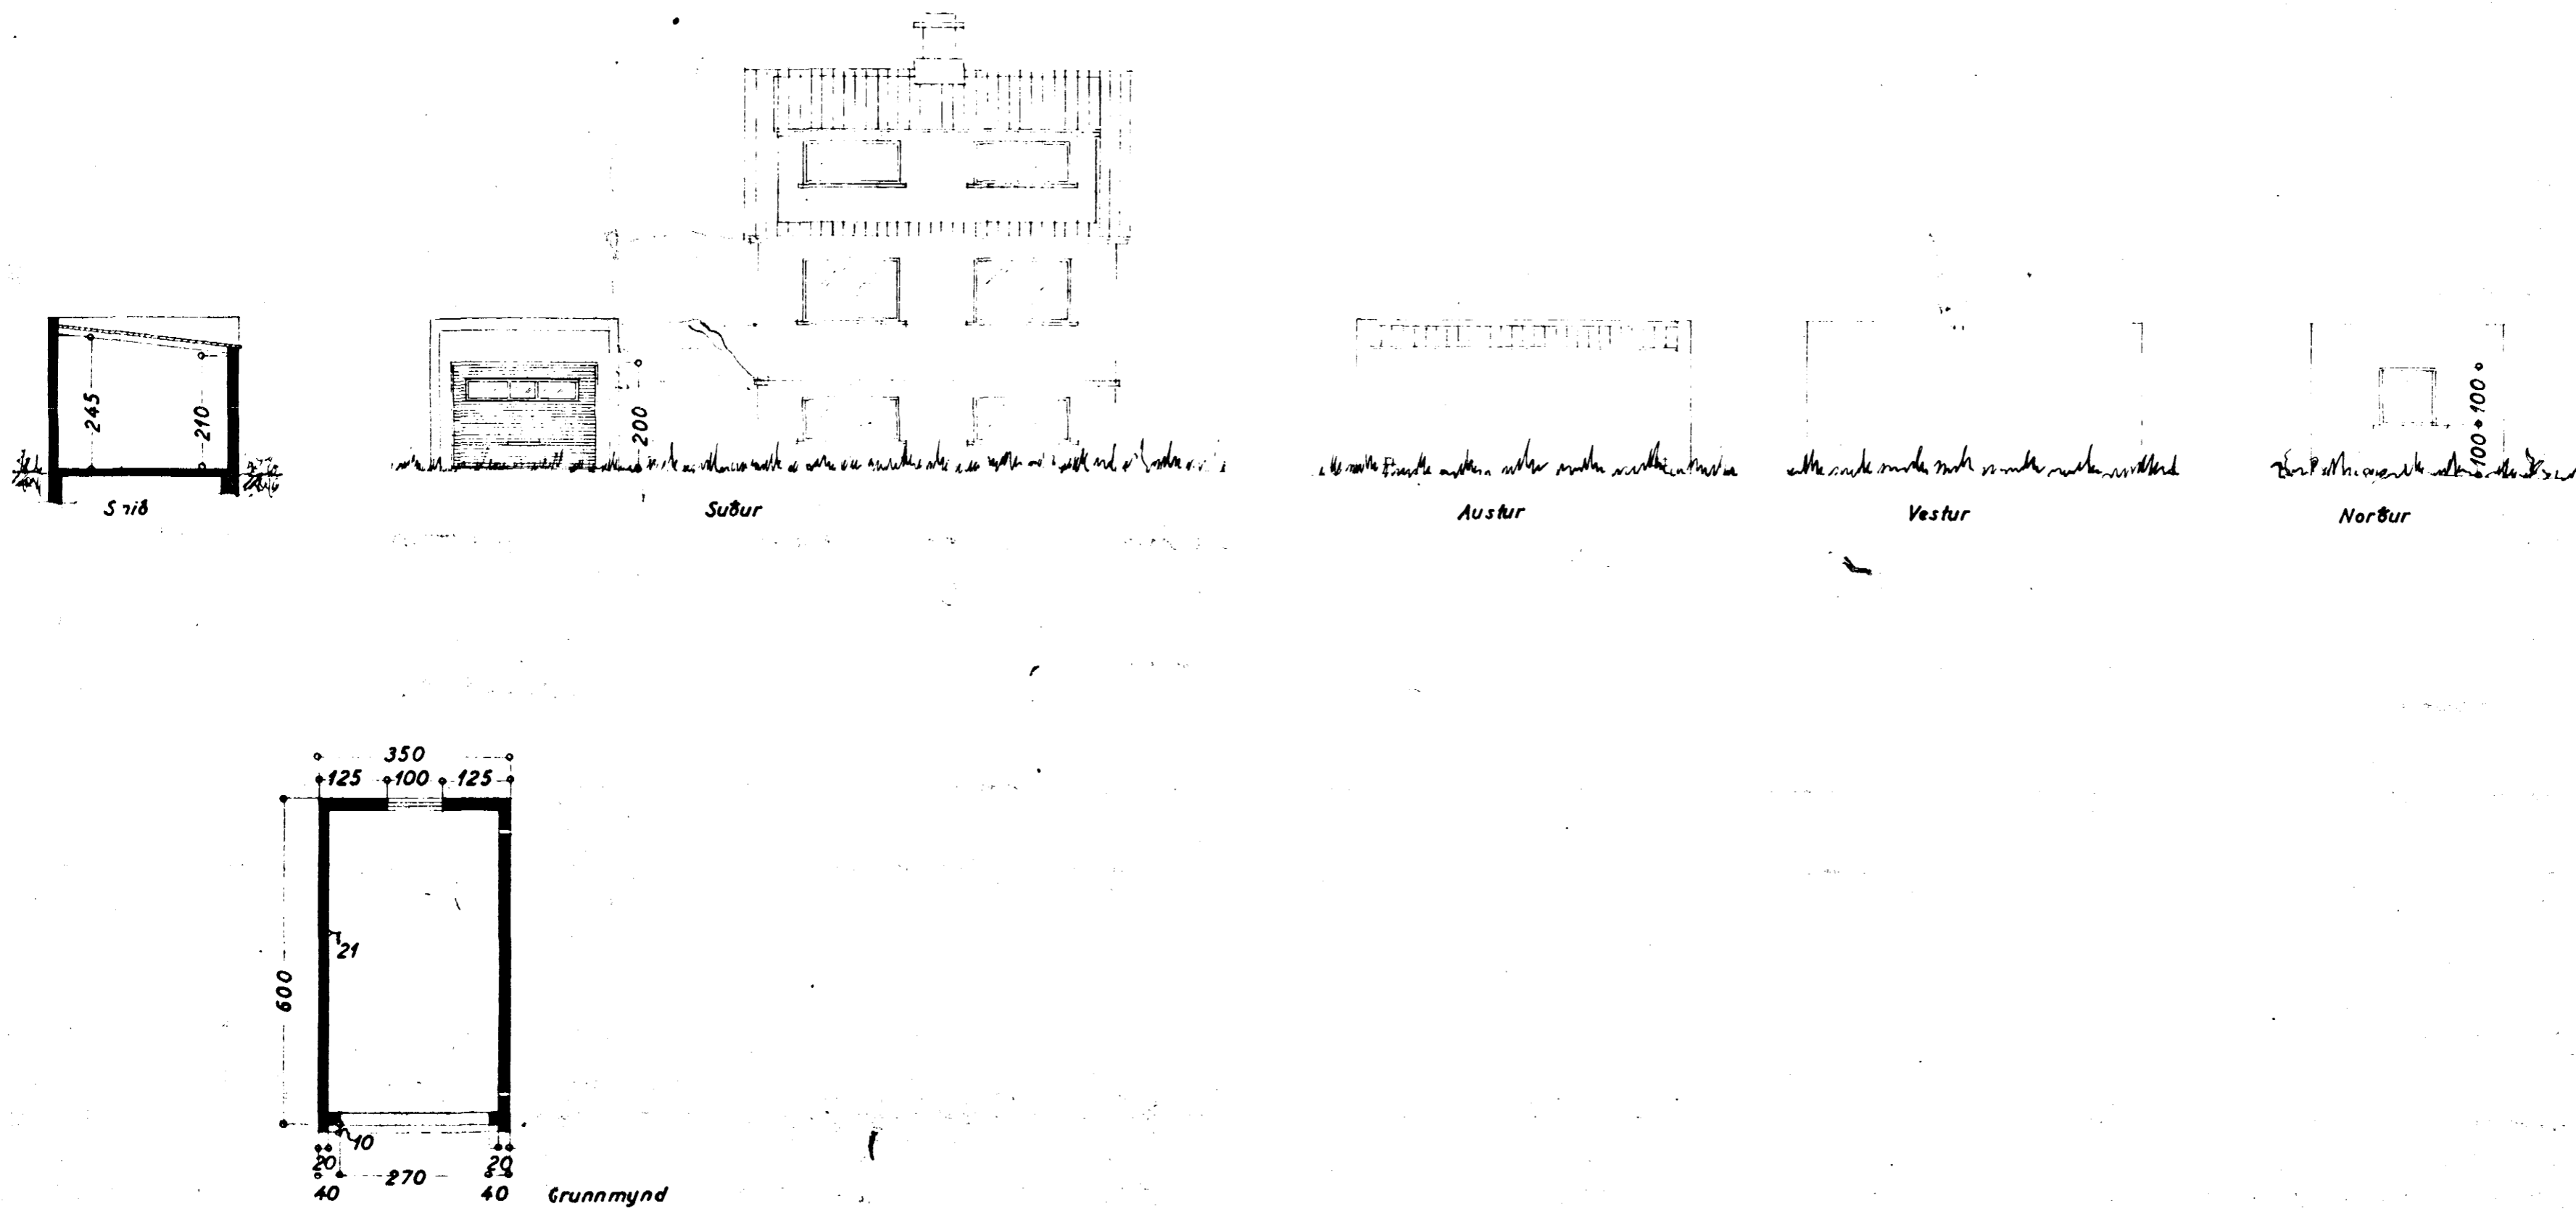

Spáskráðir 2. júní 60
 E. Sigurðsson