



Samþykkt á fundi bygginga-  
nefndar þ. 18. 1926  
BYGGINGAFULLTRÚINN  
Í HAFNARFIRÐI  
*Einar Sigurðsson*


*Gengið er befi frá austurgötu, leissins  
í samræmi við lóðarmörk.*

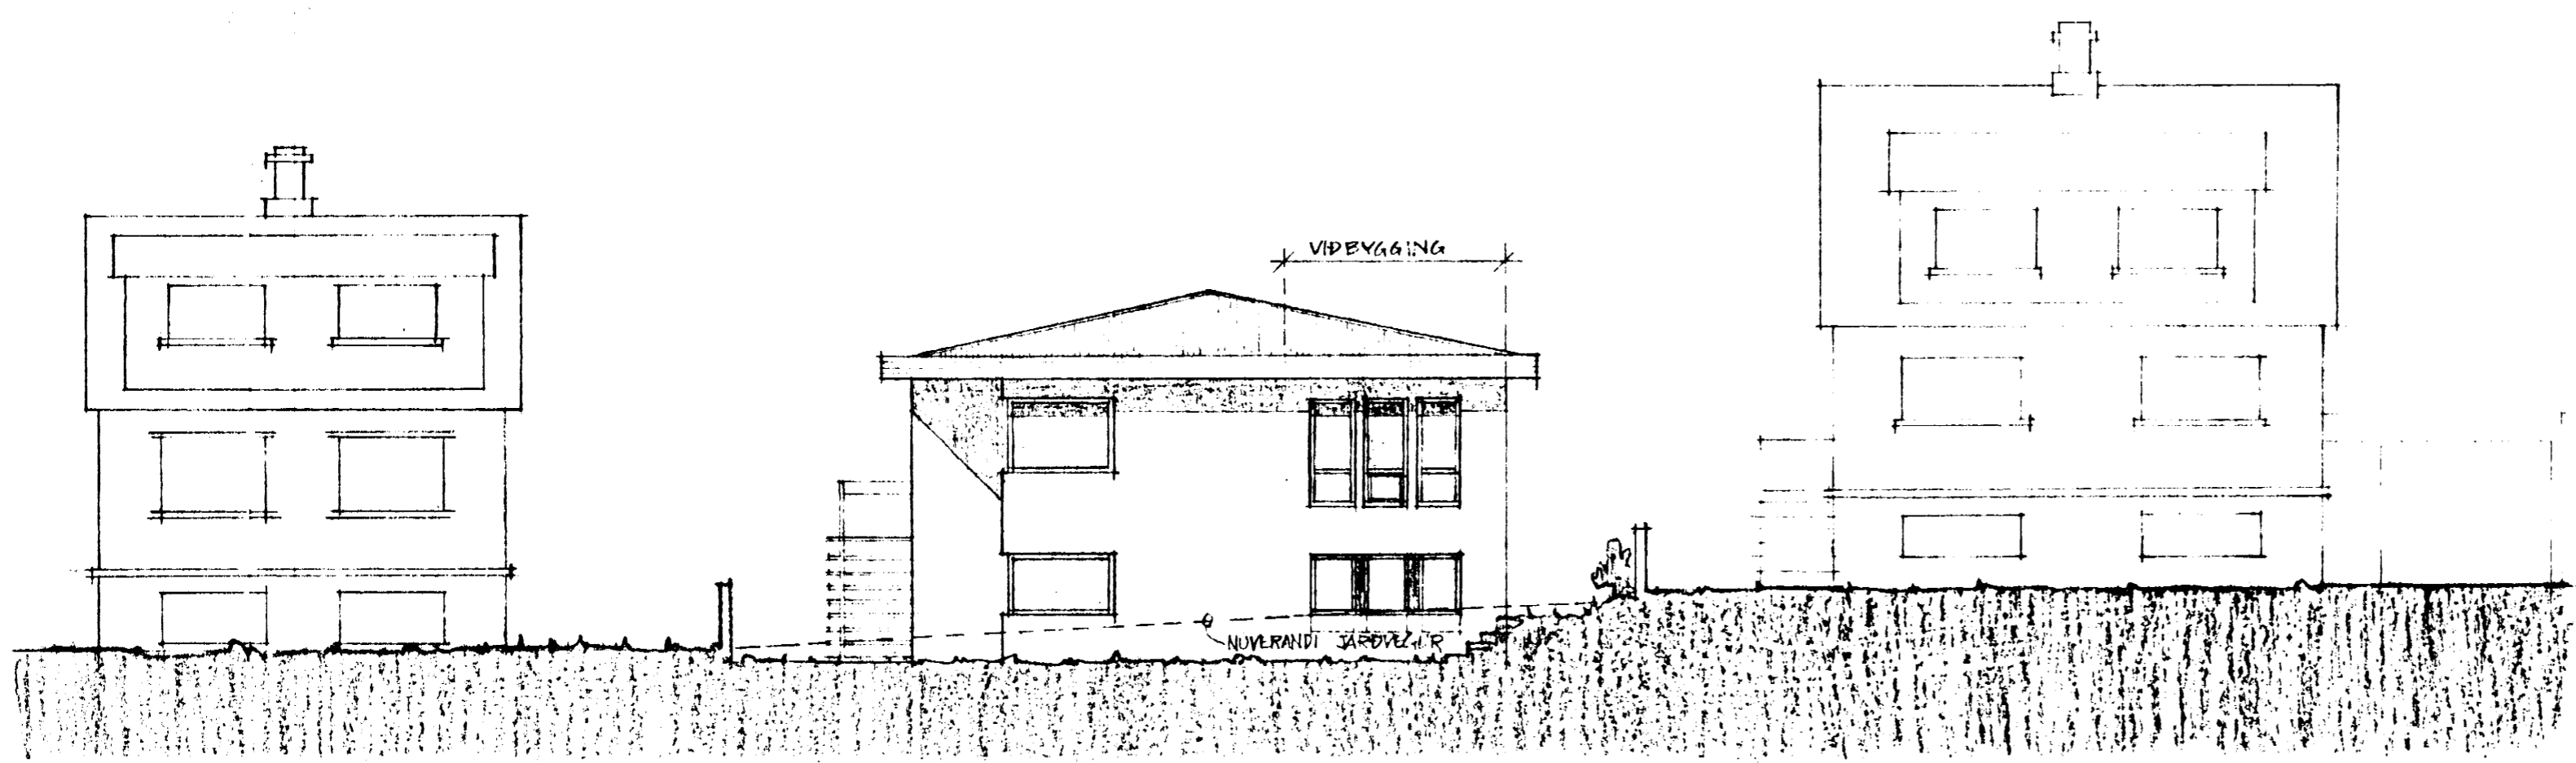


SUÐURHLIÐ AÐ GÖTU

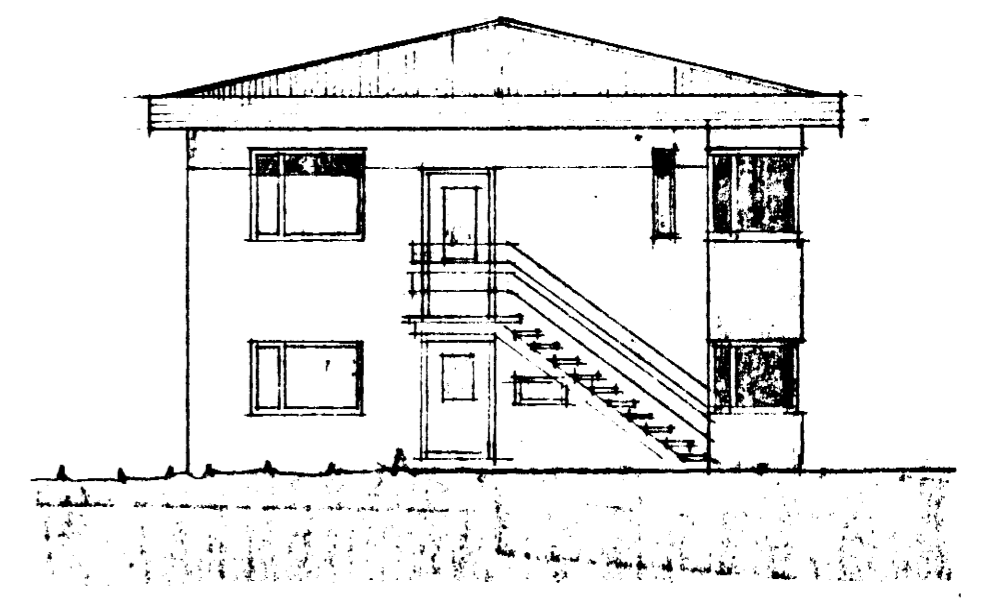


VESTURGAFL

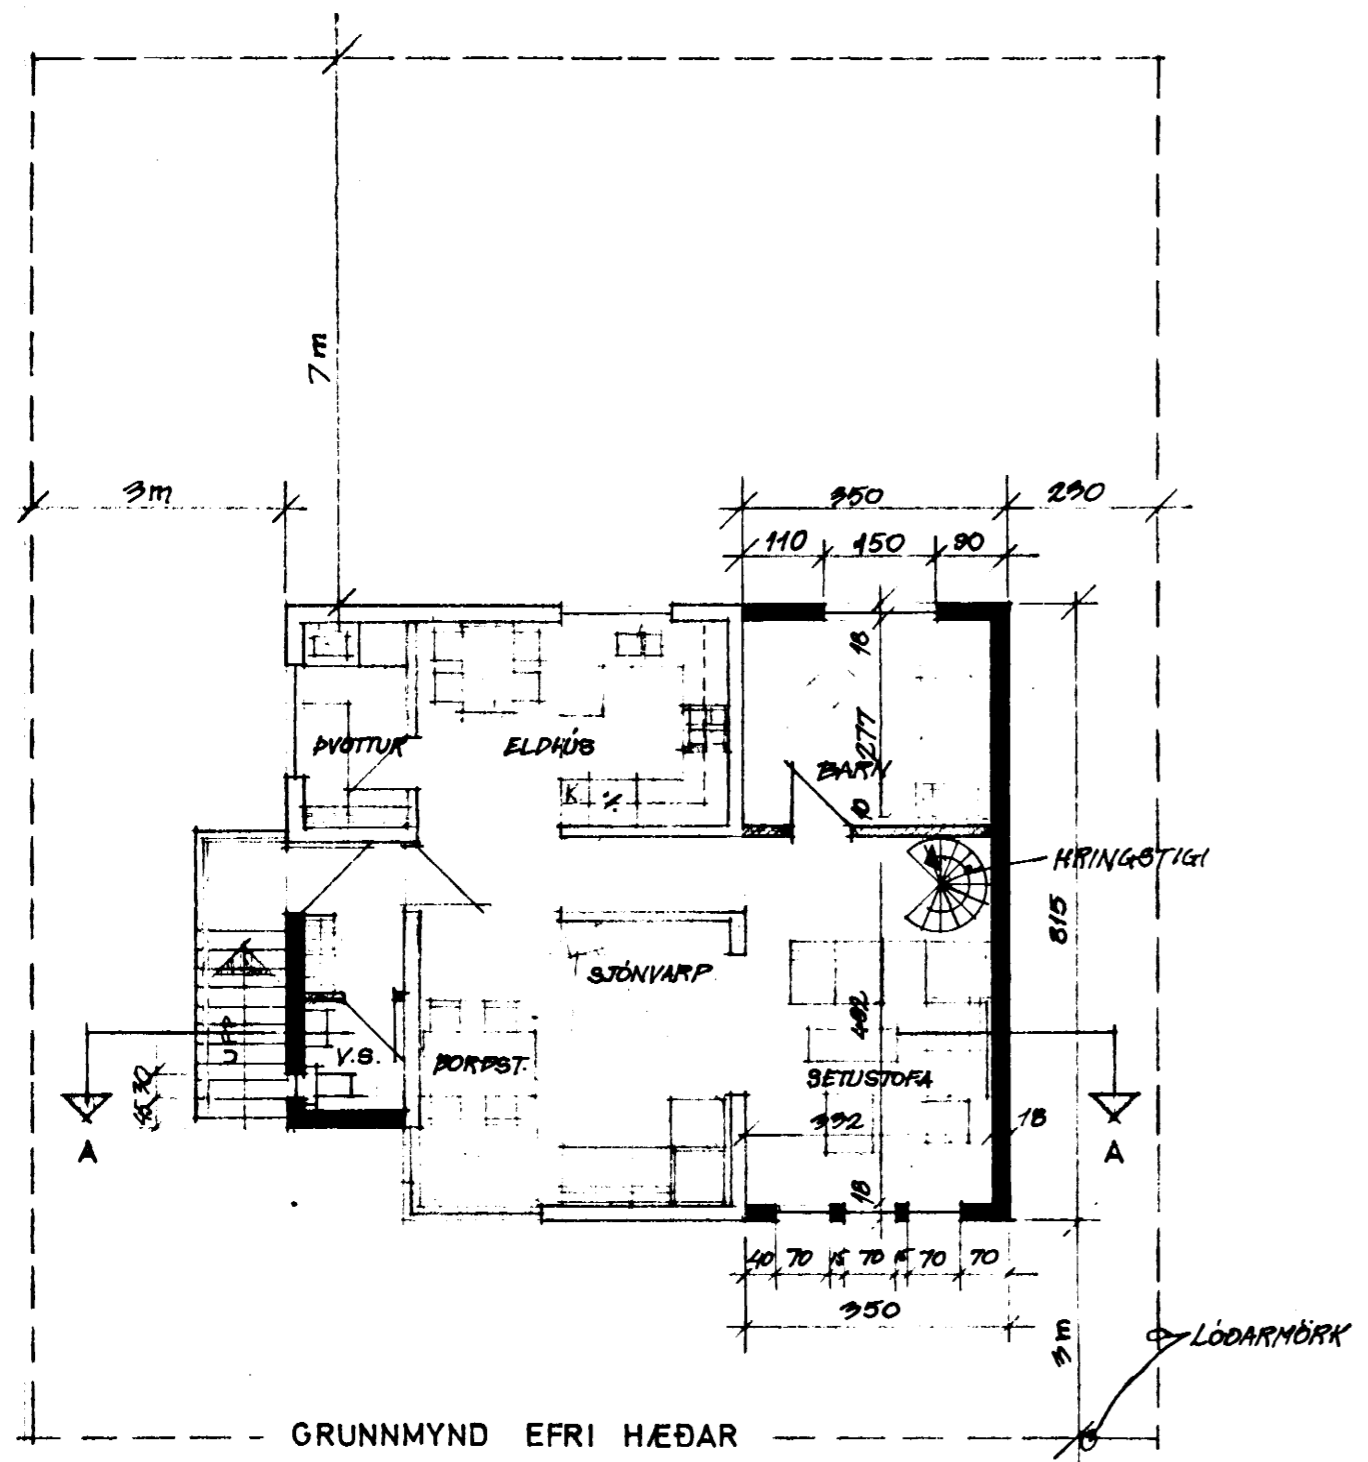


GRUNNMYND EFRI HÆÐAR

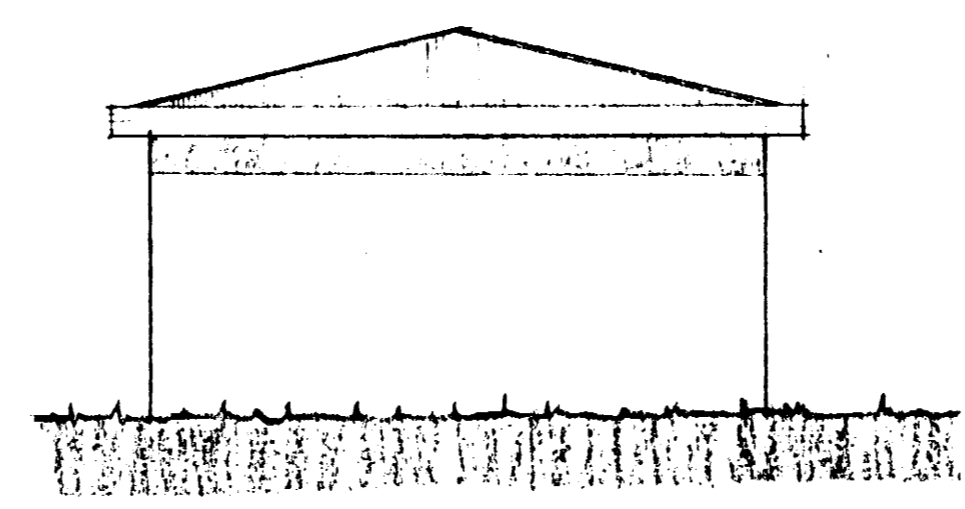


AUSTURGAFL

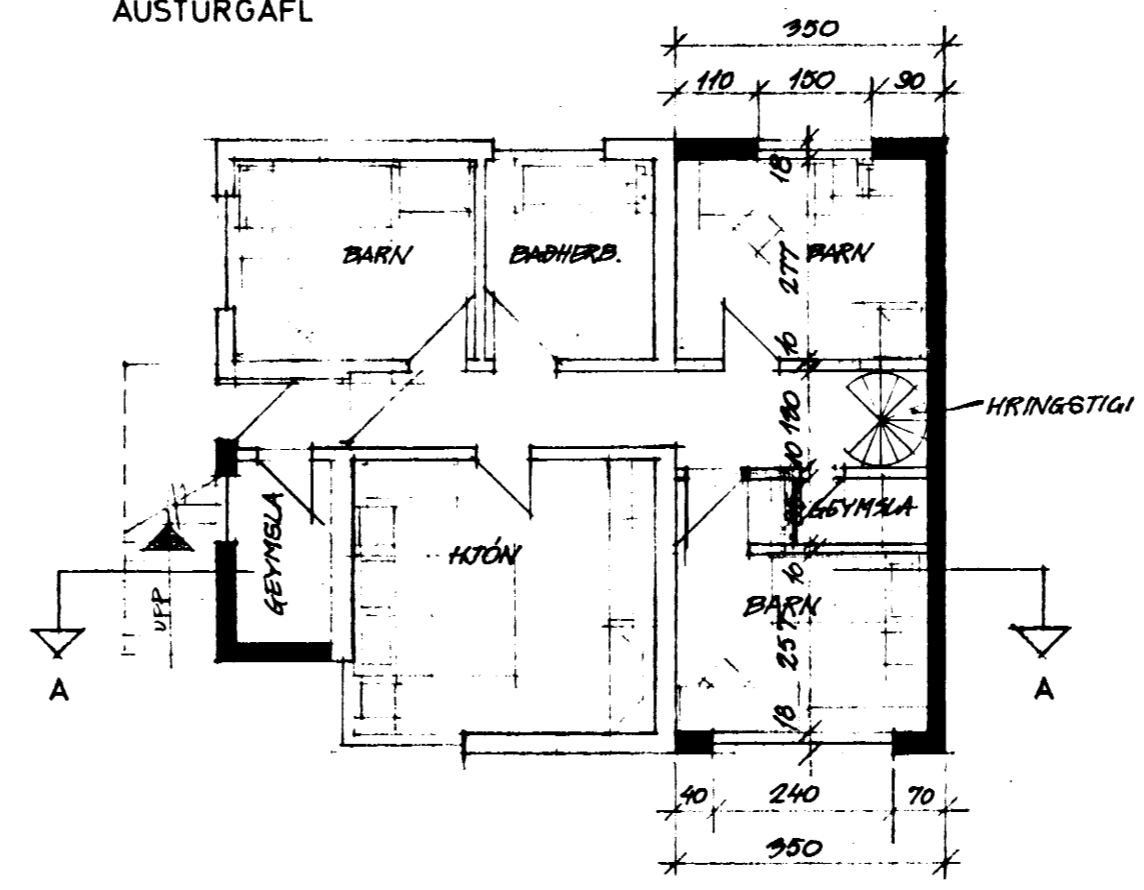

GRUNNMYND JARÐHÆÐAR

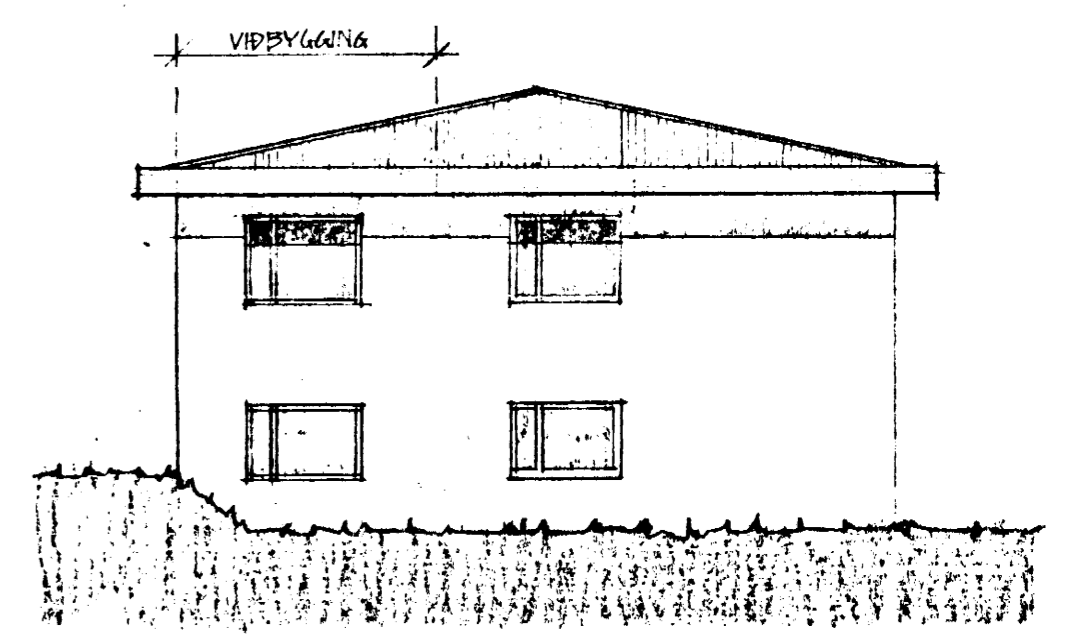

NORDURHLIÐ

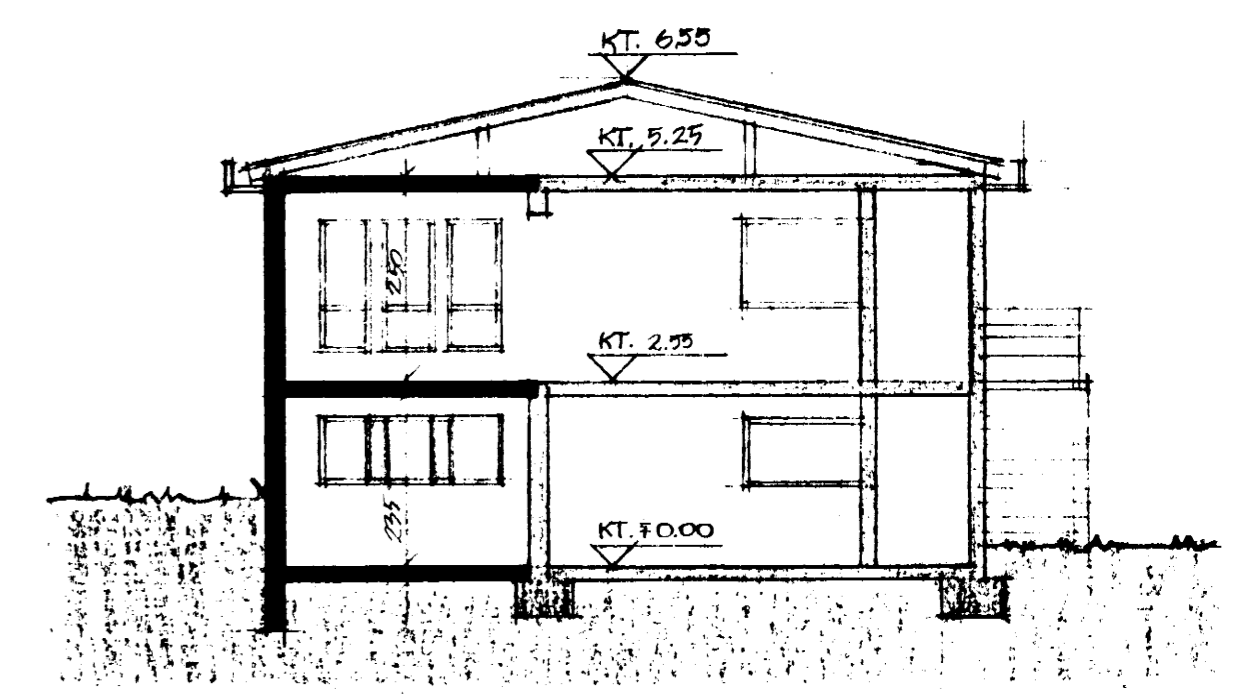

SNEIDING A-A