





Bl. 1 = 2

Bygging & húsnæðisráðgjafi
númer 57-72
BYGGINGARFRÁÐA
Í HAFNARFIRÐI
S. Gunnarsson

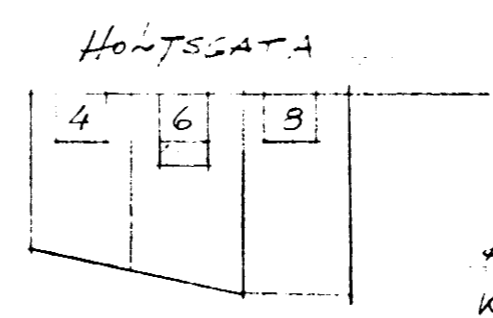

AFSTÖÐUN JÚS
KVAREI 1:1000

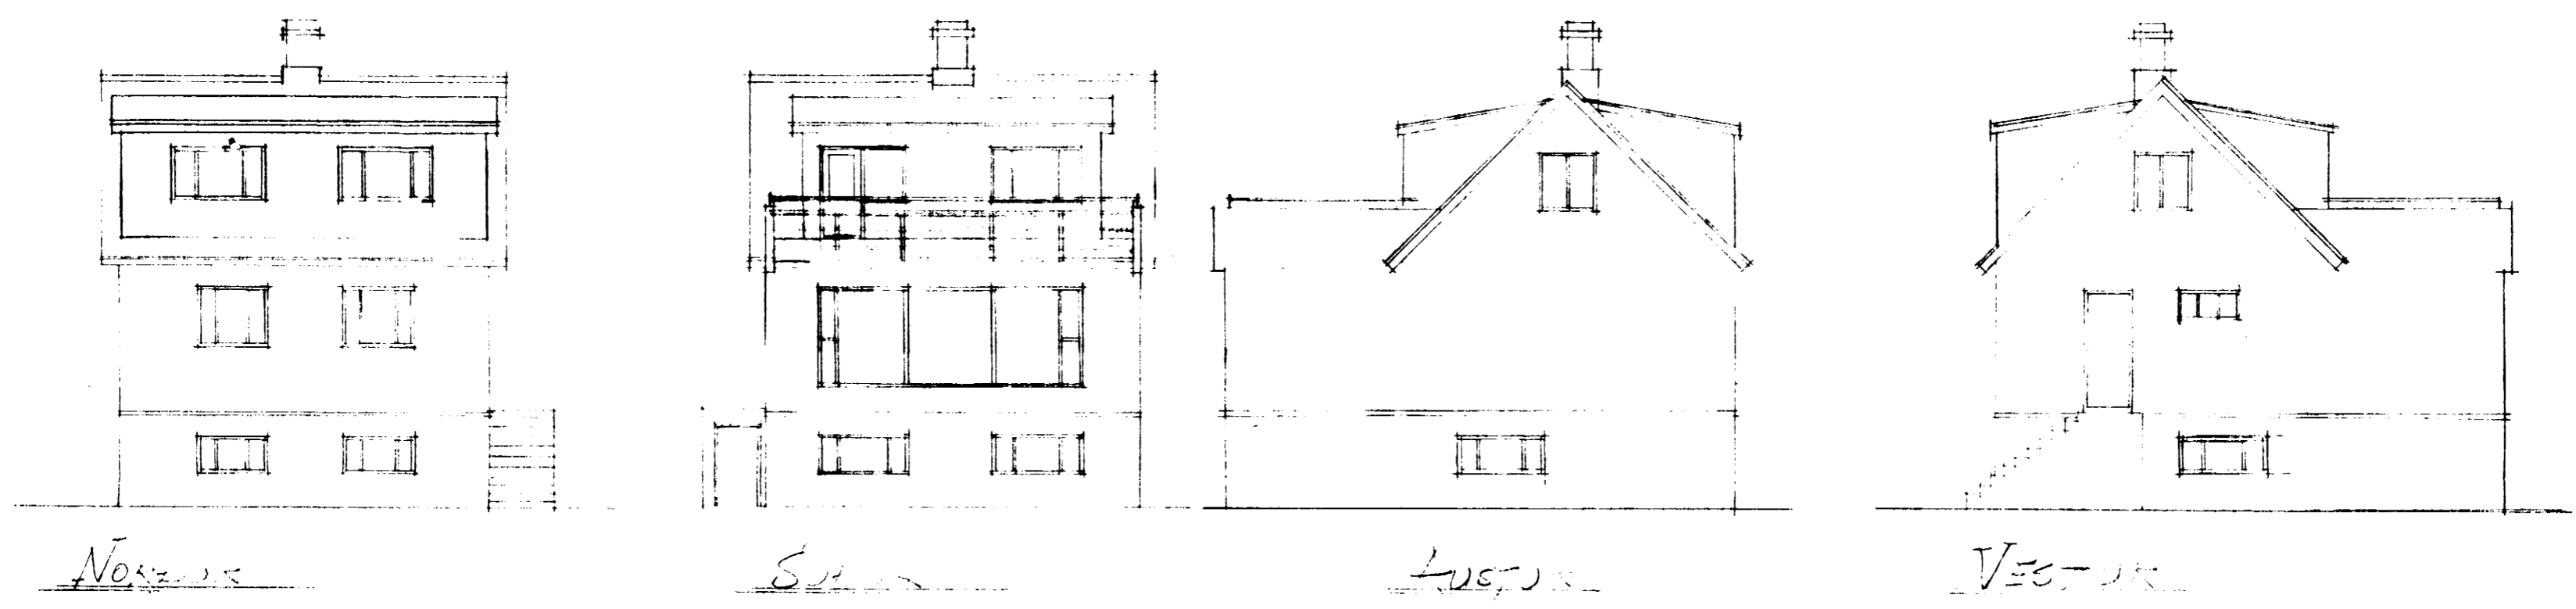


NORÐUR

SUÐUR


AUSTUR

VESTUR

==== NYTT
==== GAMALT

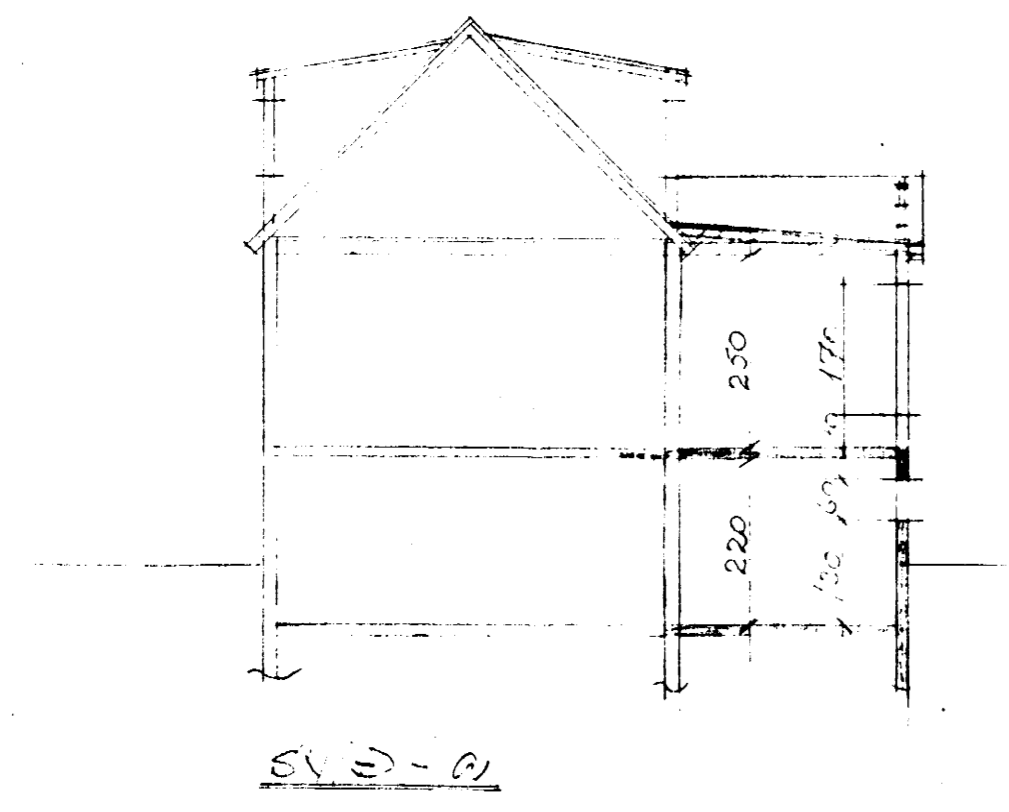


SKID

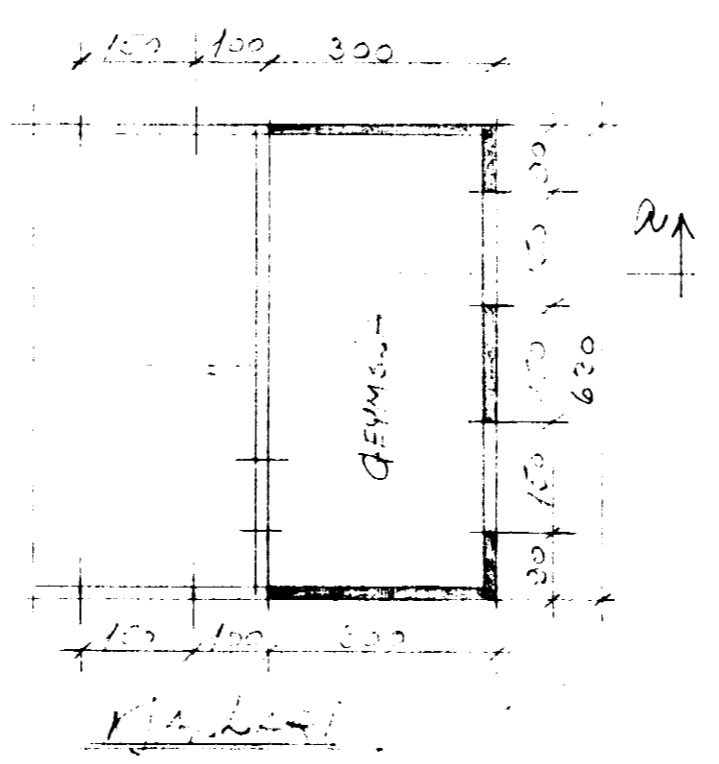

GRUNNPLAN

GRUNNPLAN
KVAREI 1:100

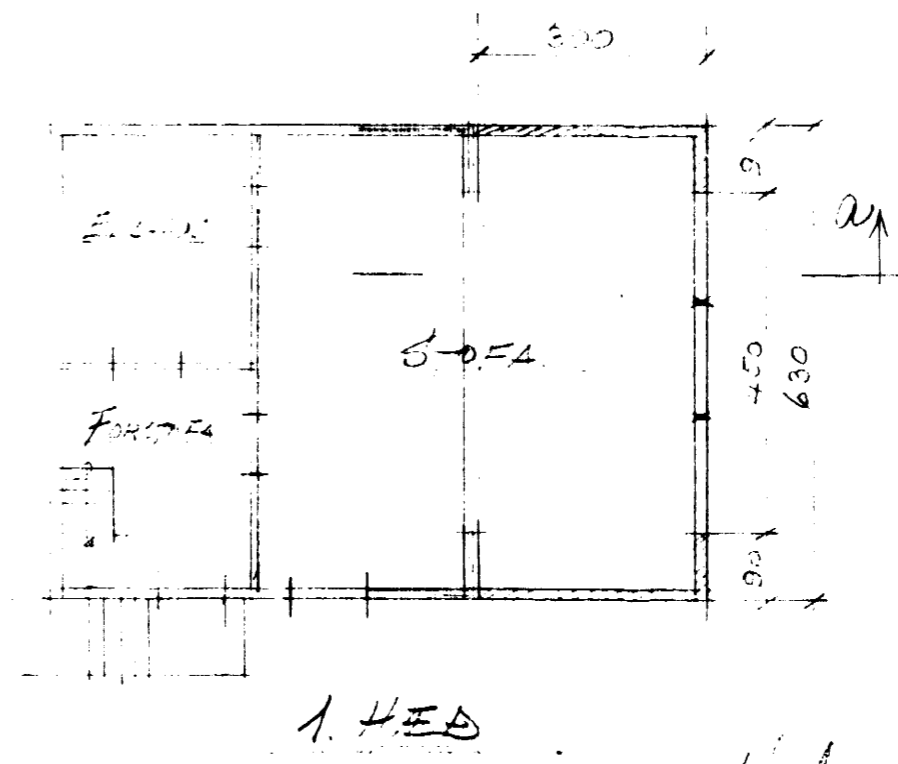

1. HED

HOLTSSGATA 6
VIÐBYGGING 18,9 M²

Hafnarfirdi í júní 1972
Rannveig Gunnarsdóttir