


OFNALISTI AT 40°C

	001	POTTORNI	750 AL	26 EL	2000 kcal
	002	VORYL	H=60 GERÐ	C22 L=1296	1395 kcal.
	003	60	C22	1134	1221 kcal.
	004	60	C22	1134	1221 kcal.
	005	28.5	C22	648	346 kcal.
	006	60	A11	1458	827 kcal.
RUNTAL	007	C28/2	KONV.	1600	1770 kcal.
"	008	C28/2	KONV.	2200	2435 kcal.
"	009	C28/2	KONV.	2200	2435 "
"	010	C28/2	KONV.	2200	2435 "
	101	50	C22	972	880 kcal.
	102	50	C22	972	880 "
	103	50	C22	972	880 "
	104	50	C22	972	880 "
	105	28.5	C22	648	346 kcal.
	106	70	A11	648	421 kcal.

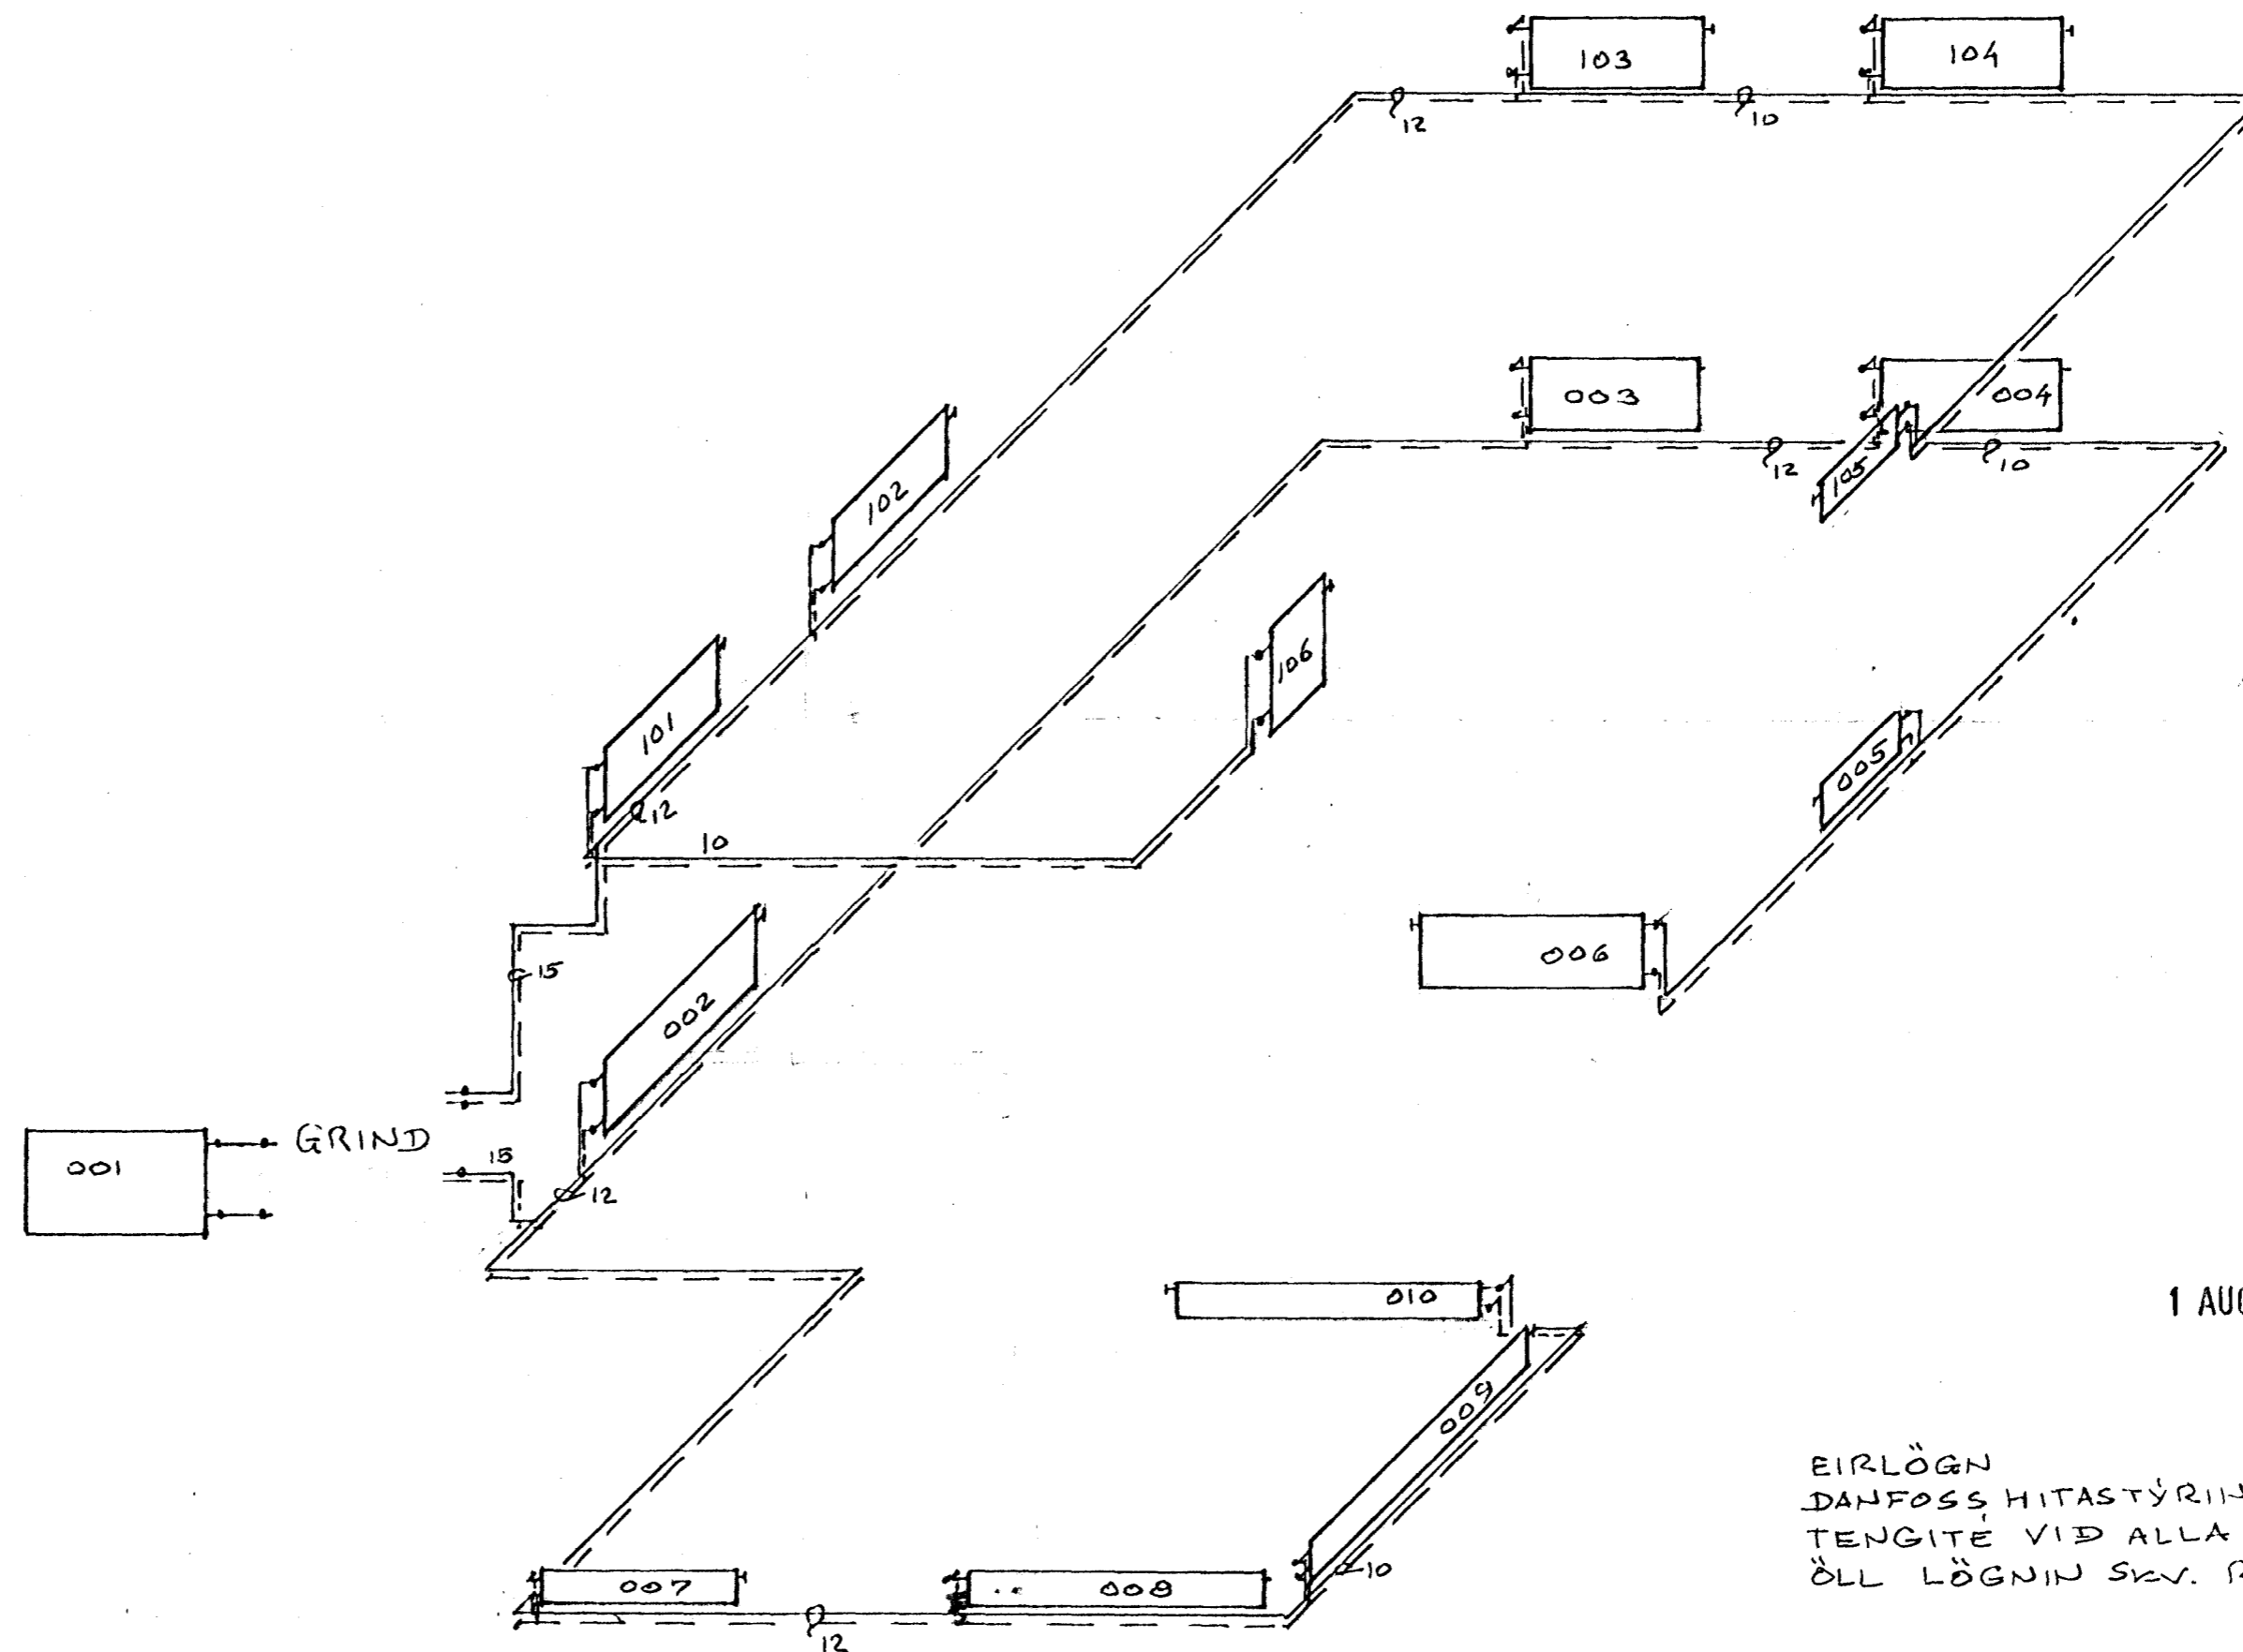

1 AUG 1990  
 HAFNARFJARDARVERK  
 BYGGINGAFULLTRUINN  
*Jón Bergsson*

EIRLÖGN  
 DANFOSS HITASTÝRING OG  
 TENGITE VID ALLA OFNA  
 ÖLL LÖGNIN SKV. REGLUG.

DAGS	BREYTING		GJÓRT
HÁNNAD	JÓN BERGSSON	VERKER	VERKFRÆÐIHÖNNUN
TEIKNAD	SAMPYKKT	M.V.F.I.	SMÁRAHVAMMI 4, HAFNARF. S. 51974
YFIRFARIÐ	VERK.	HÖRÐUVELLIR 1.	
		RÚMMYND HITLAGNA	
		M=1:∞	DAGS MA'90