




GRUNNMÝND 2. HÆÐAR 1:50

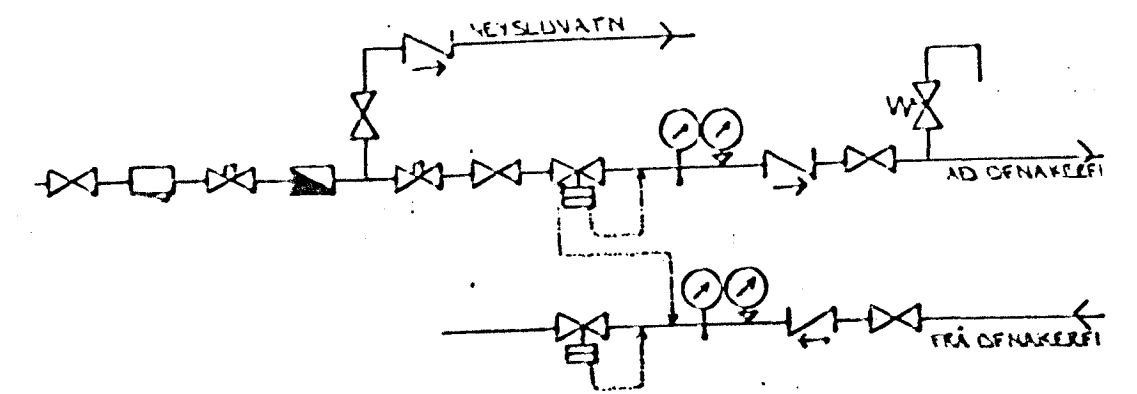

TENGIMÝND MELAGR. HITAVEITLU.

**SKÝRINGAR:**

ÖLL TÁKN OG SKÝRINGAR ERU SKV. ÍSLENSKUM STAÐLI, ÍST. 64.  
 GERT ER RÁÐ FYR AD EINGEUN HÚS SE SKV. DYGGINGARSAMMYKKT. 4" PLASTA VEGGI 8" ÖLL I LOFTI  
 HITALAGNIR SKULU VERA SVARTAR JÄRNPIPUR MED SKRUFUDUM TENGISTYKKJUM OG EINGRAST MED AUK 20 MM GLEKULLARHÖLKUM OG VEFJAST MED PLASTI EDA SÍÐALPAPPA.  
 VATNSLAGNIR SKULU VERA GALVANHÓÐADAR JÄRNPIPUR MED SKRUFUDUM TENGISTYKKJUM OG EINGRAST SEM HITALAGNIR. KALDAR PÍPUR OG TENGISTYKKI VEFJAST FYRST MED PLASTI EDA SÍÐALPAPPA.  
 Á ALLA OFNA KOMI LOFTSKRUFUR STILLITÉ OG EÐALFVIRKIR OFNLOKAR.  
 OFNASTERDIR SKULU MÍÐAST VIÐ HITAVEITU AF 40°C. ALLAR TENGINGAR AD OG FRÁ OFNUM ERU 10MM. NEMA ANNAARS SE GETIÐ.

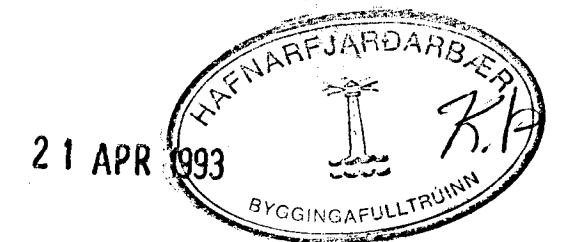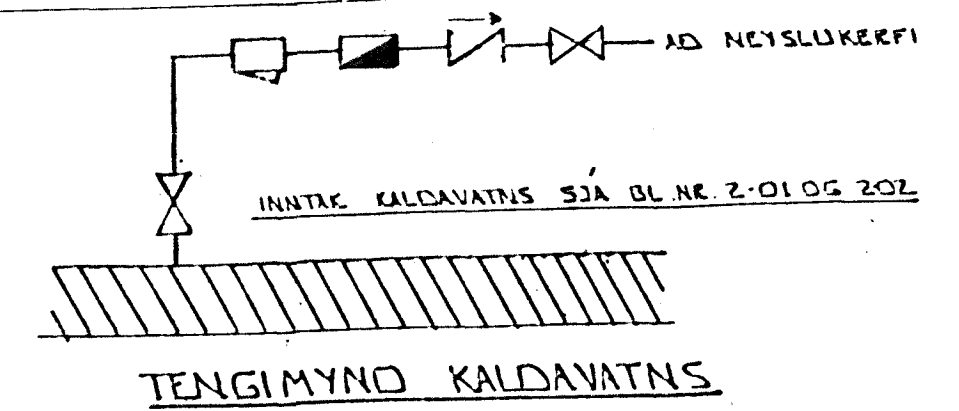

01	APRIL 93	BADHERB. BS	GH
BR.NR.	DAGS	EÐLI BREVTINGAR	SIGN.
HÖRGSHOLT 11 HAFNARFIRÐI			DAGS MÓU '92
HITA - VATNS OG FRÆRENNISLAGNIR.			HANNAÐ 4/11
GRUNNMÝND 2. HÆÐAR.			TEIKNAD GH
MELIKV. 1:50			VERK NR. 4221
SIGURÐUR ÞORLEIFSSON TEKNIFRÆÐINGUR F.T.F.I.			BLAD NR. 2-04
STRANDGÖTU 11 HAFNARFIRÐI SÍMI 54751/54255			