Samþykkt á fundi byggingarnefndar þ. 3/10 1990
BYGGINGAFULLTRÚINN
í HAFNARFIRÐI

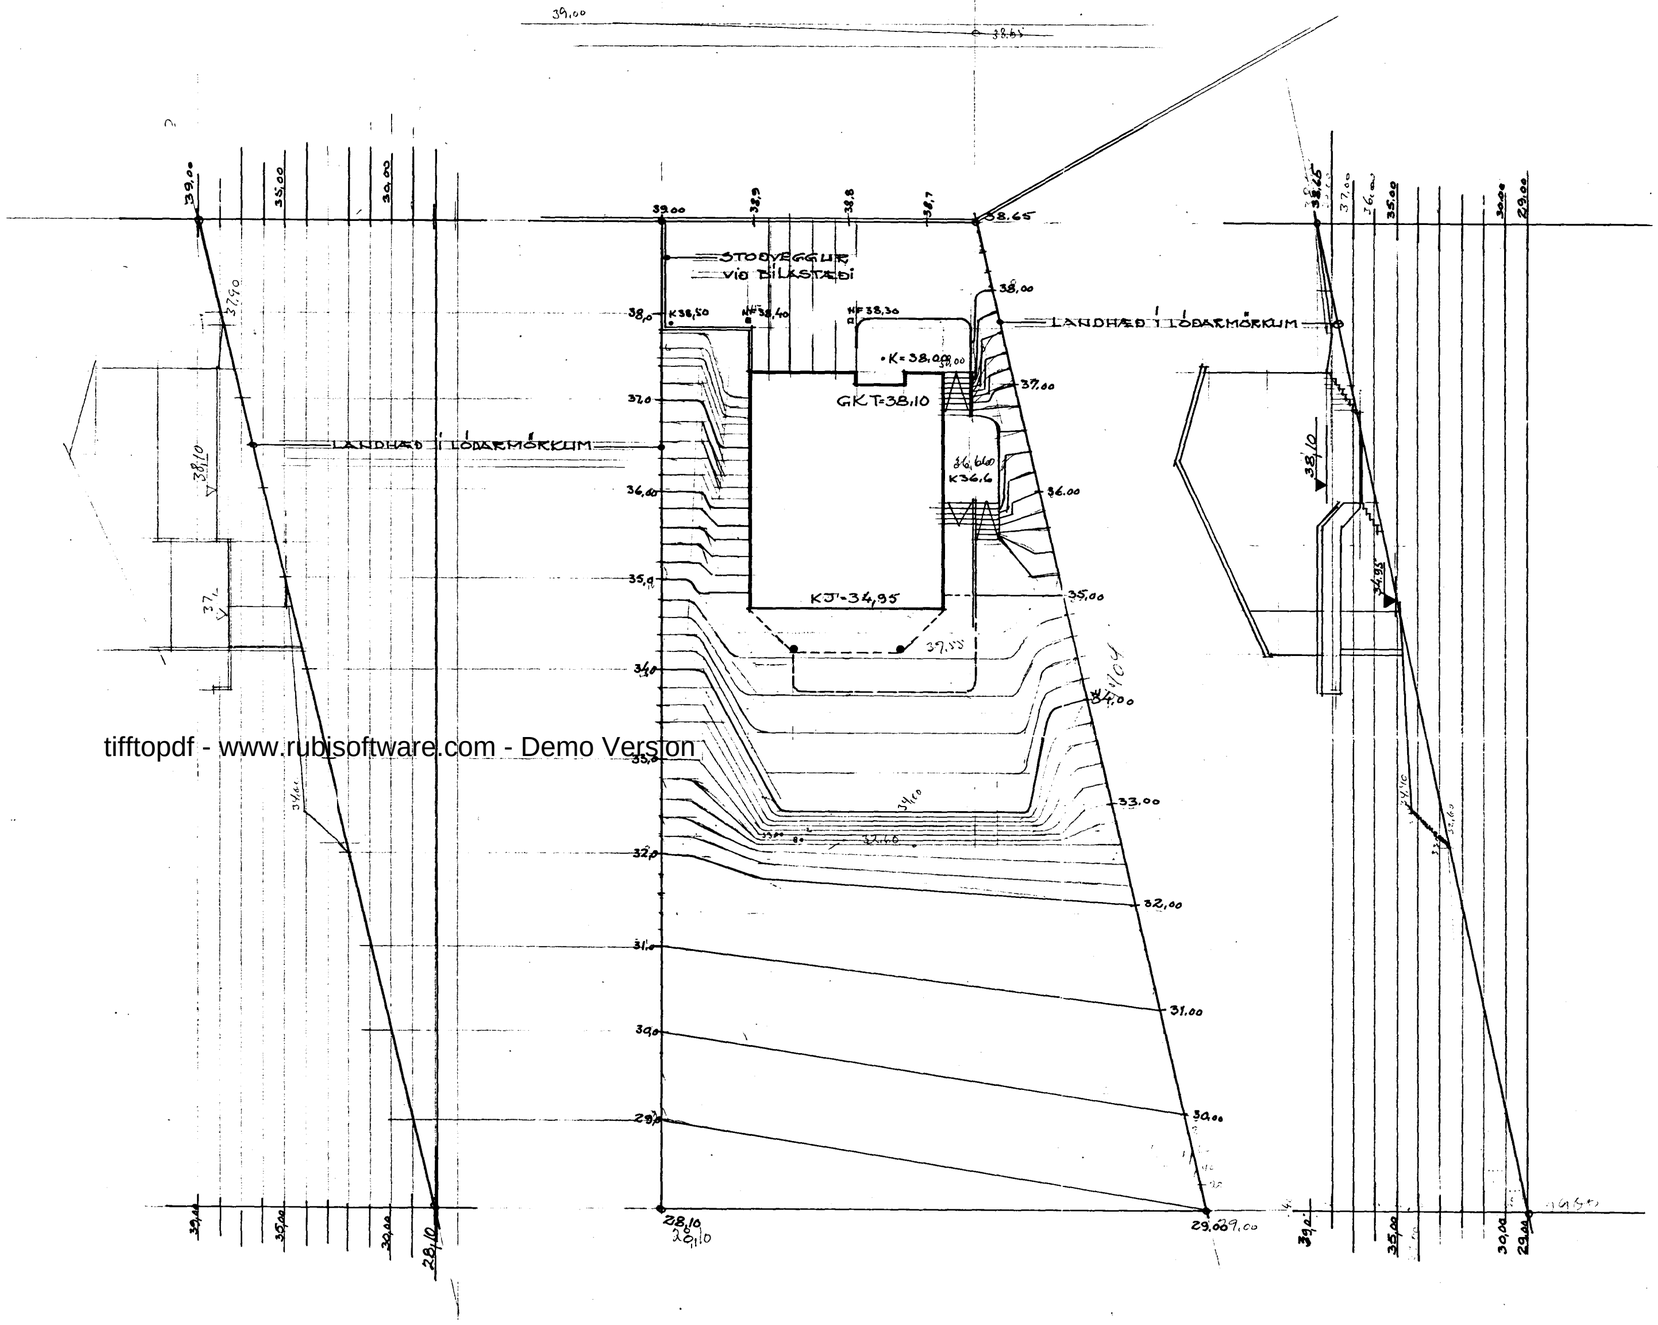

tifftopdf - www.rubisoftware.com - Demo Version

Hlíðarhvammur í Hafnarfirði
Hlíðarhlíðar í Lóð 1:200
sept. '90

5

BALDVIN EINARSSON BYGGINGAFRÆÐINGUR S. 31863