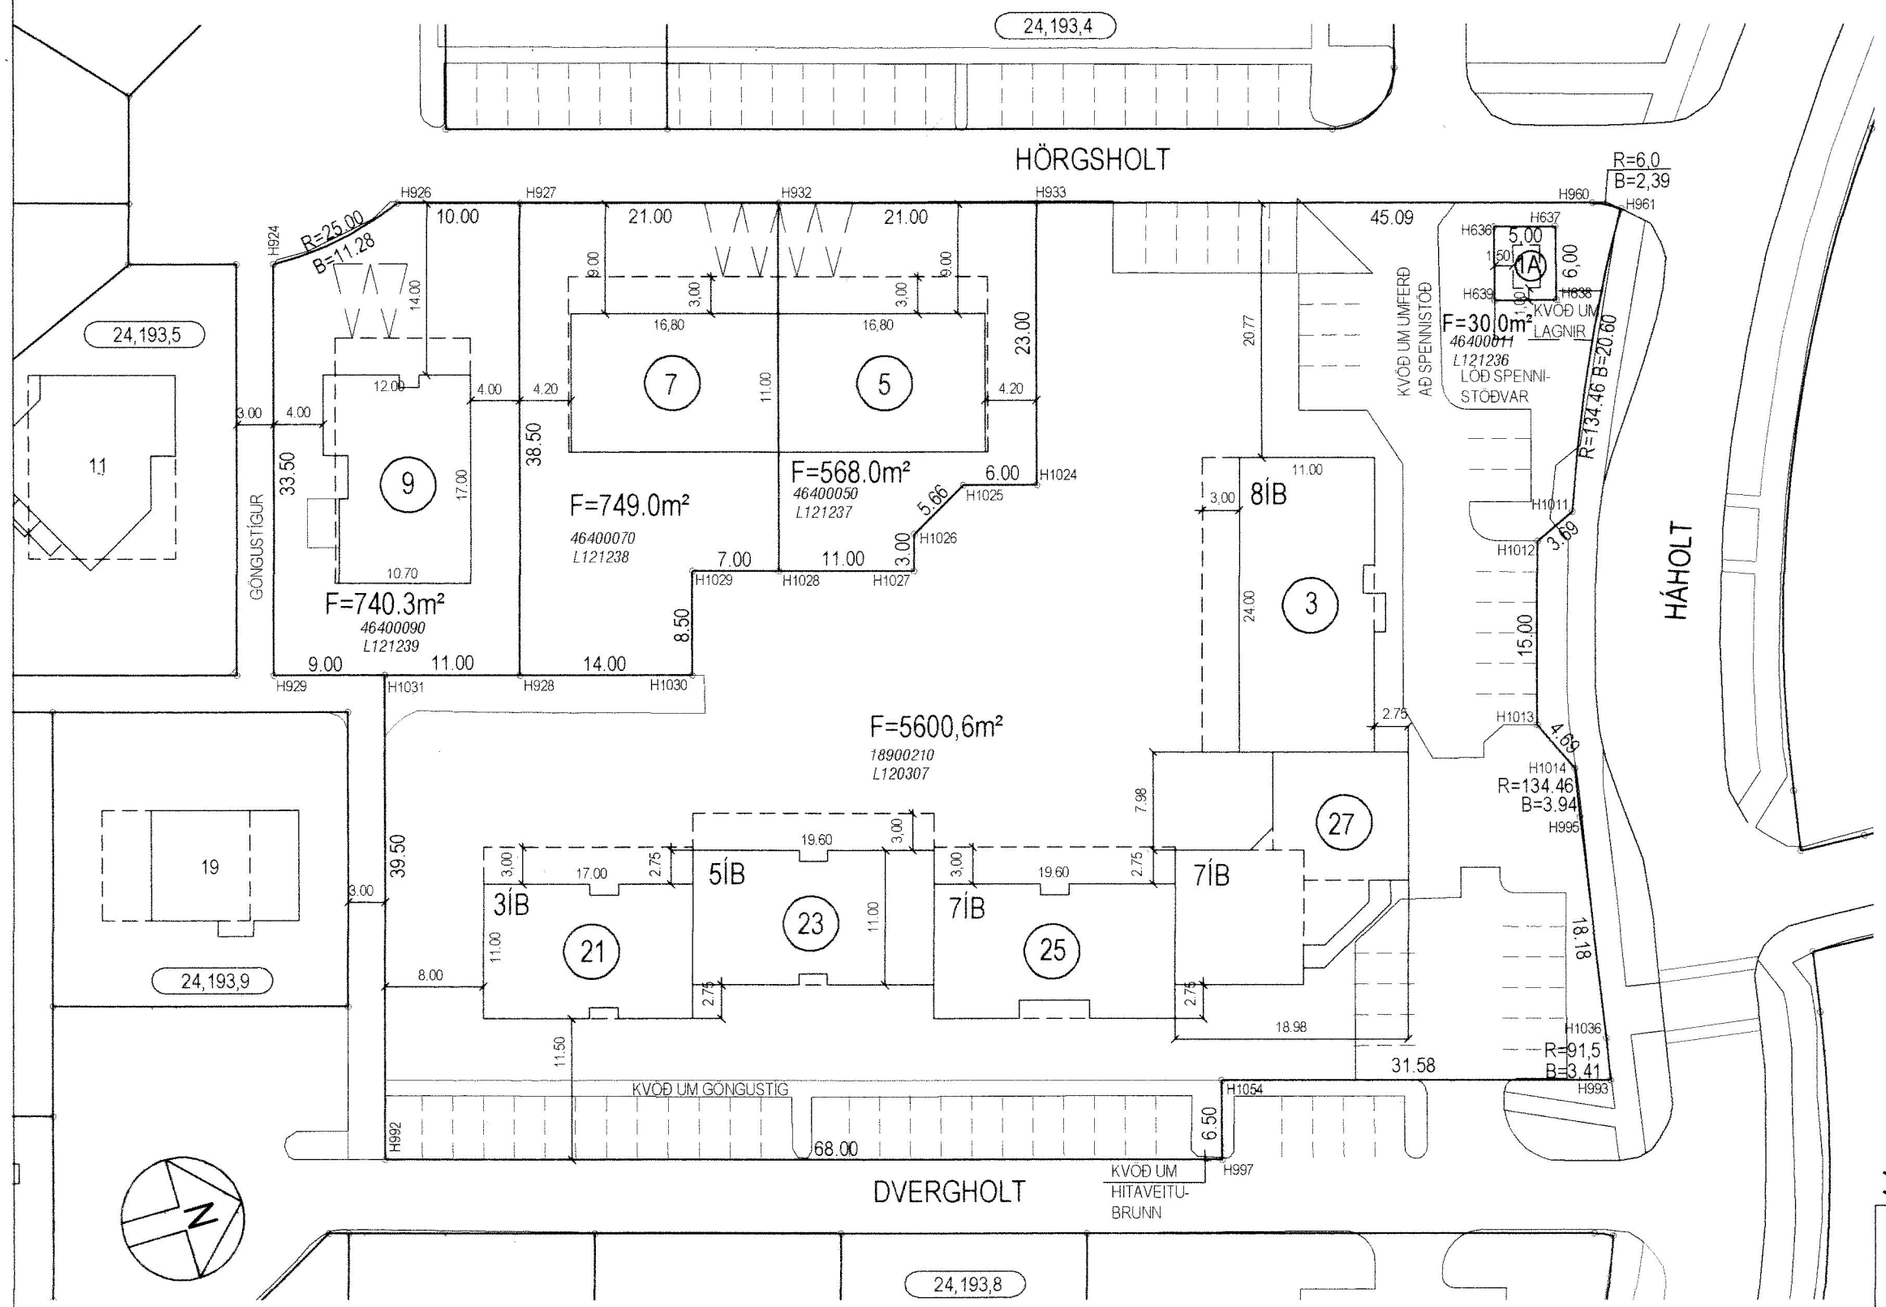

HNITASKRÁ:

AUSTUR	NORÐUR	NR.	AUSTUR	NORÐUR	NR.
354239.908	398388.800	H636	354263.941	398388.387	H1011
354241.246	398393.617	H637	354265.456	398385.023	H1012
354247.027	398392.011	H638	354279.858	398380.828	H1013
354245.689	398387.194	H639	354284.134	398382.755	H1014
354215.080	398292.801	H924	354249.702	398347.295	H1024
354213.076	398303.801	H926	354248.024	398341.534	H1025
354215.873	398313.402	H927	354250.746	398336.575	H1026
354252.838	398302.635	H928	354253.626	398335.736	H1027
354247.244	398283.432	H929	354250.550	398325.175	H1028
354221.746	398333.565	H932	354248.592	398318.454	H1029
354227.619	398353.727	H933	354256.753	398316.076	H1030
354240.228	398397.016	H960	354249.761	398292.073	H1031
354241.331	398399.119	H961	354305.941	398379.074	H1036
354287.686	398281.026	H992	354300.463	398348.133	H1054
354309.295	398378.453	H993			
354288.011	398382.053	H995			
354306.704	398346.315	H997			

HNITASKRÁ LANDSHNITAKERFIÐ ISNET93

SKÝRINGAR:

- YSTU MÖRK BYGGINGARREITS
- BINDANDI MÖRK BYGGINGARREITS
- ÚTLÍNUR BYGGINGA
- KVÖÐ UM TVÖ BÍLASTÆÐI Á LÓÐ
- STAÐSETNING ÓBUNDIN
- F — FLATARMÁL LÓÐAR
- 7 — NÚMER LÓÐAR
- H010 — HORNPUNKTAR LÓÐA
- 10000010 — ÞJÓÐSKRÁRNÚMER
- L180351 — LANDEIGNARNÚMER
- 23,221,1 — STGR.NÚMER AÐLIGGJANDI LÓÐABLAÐA

BREYTINGAR:

A: Hörgsholt 9, breytt lóðarstærð skv. bæjarr. 3.6.1993.
B: Deiliskipulag Hvaleyrarholt suð-vestur endurskoðað, samþ. skipulags- og byggingarráði 8.10.2002, bæjarstjórn 15.10.2002, byggingarreitum breytt.
C: Breytt deiliskipulag samþ. af skipulags- og byggingarfulltrúa 23.10.2019 öðlaðist gildi 19.12.2019, Hörgsholt 1A lóð og byggingarreitur færð til.

HAFNARFJARÐARBÆR
SKIPULAGS- OG BYGGINGARSVIÐ

HÖRGSHOLT 1A, 3, 5, 7 OG 9
DVERGHOLT 21,23 OG 25
MÆLIBLAÐ 24,193,6

HVALEYRARHOLT SV

Teikn.nr.:	113,009		
Mælt:	VST	Samþykkt:	
Hannað:	FF	M.kv.:	1:500
Teiknað:	EJ	Dags.:	23.1.1992

Breytt: Mælibl. frá Verkfræðistofu Stefáns og Björns s.f. dags. 09.01.92 endurgert í samræmi við deiliskipulag 2002, grunni varpað úr Reykjavíkurhnitakerfi í landshnitakerfi isnet93, hnitaskrá uppfærð/EJ í landshnitakerfi isnet93, hnitaskrá uppfærð

Blaðst.: A3

SLÓÐ OG HEITI SKRÁR: S:\AUTOCAD\[redacted]6M_isnet93.dwg
SLÓÐ OG HEITI X-REF: S:\AUTOCAD\[redacted]