HÖRGSHOLT 21 Hafnarfirði

BRUNATÆKNILEG HÖNNUN

Samþykkt á fundi byggingarnefndar þ. 13 1993
BYGGINGAFULLTRÚINN
Í HAFNARFIRÐI

Flatarmál neðri hæðar 193,84m²
Flatarmál efri hæðar ..... 100,00 m²
Heildarflatarmál 293,84m²
Heildarrúmmál ..... 805,56 m³
Nýtingarhlutfall 0,133
Lóðmerkir loftrás Ø125mm.

Þak yfir bílg 860

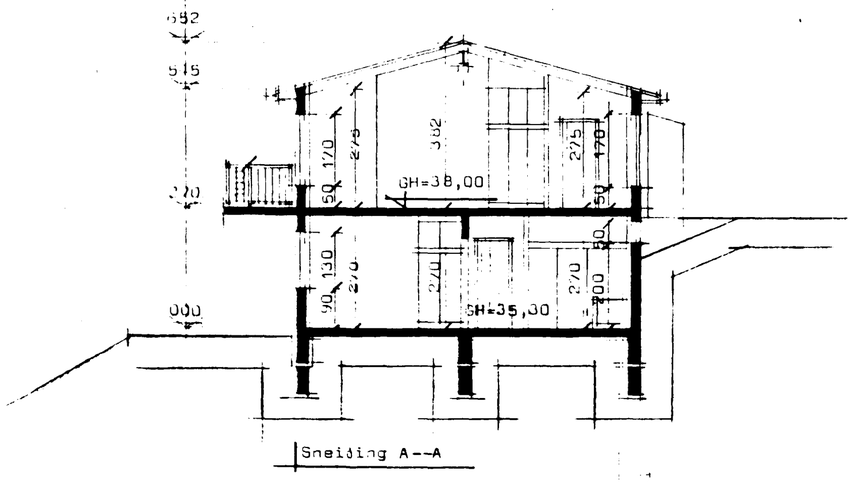

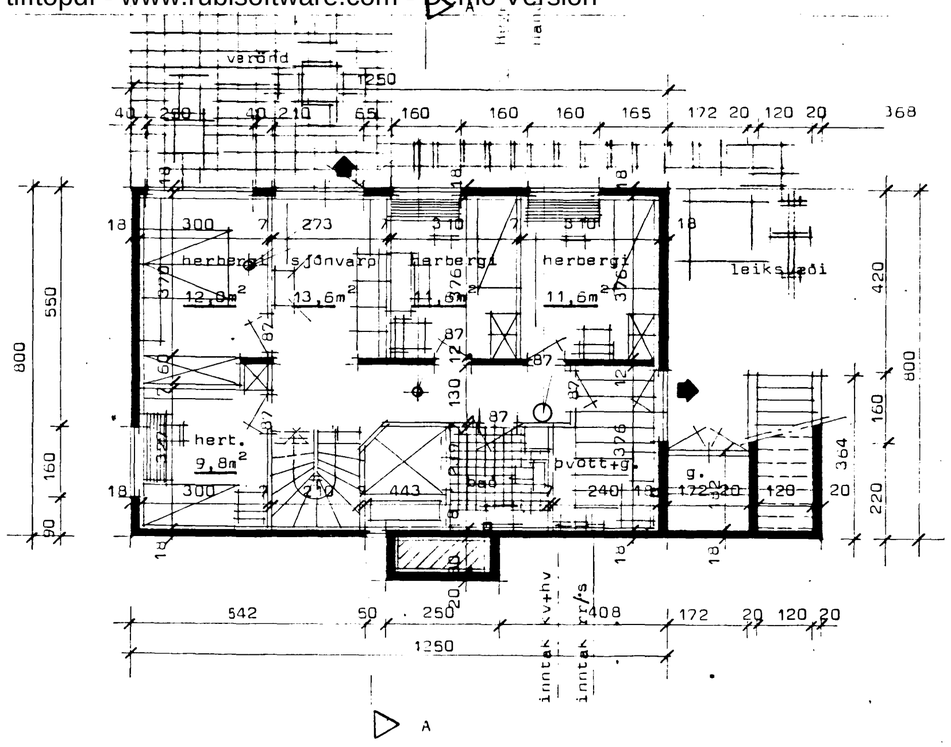

Grunnmynd neðri hæðar

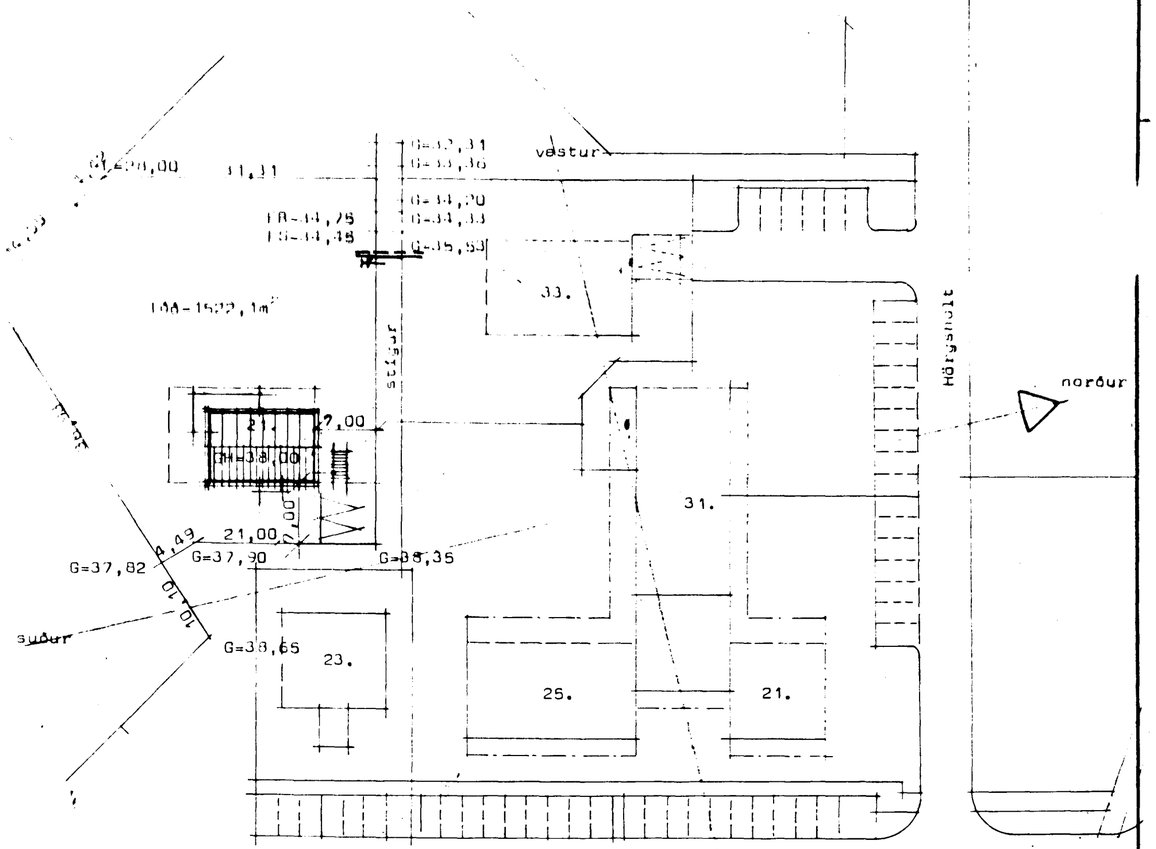

Kólnunartölur K
Þak ..... 0,20 w/m²C°
Gólf ..... 0,30 w/m²C°
Útveggir ....0,80 w/m²C° vegið meðaltal.

- merkir neyðarútgangur í tilfelli eldsvoða.
- merkir reykskynjari
- merkir handslökkvitæki ABC
- merkir eldvarnarteppi.

STAÐALHÚS
TEIKNISTOFA SÍÐUMÚLA 31 SÍMI: 813141 FAX: 813149

VERKEFNI	DAGS. febr 1993	VERK NR
Grunnmynd, sneiðing og afstöðum.	MKV. 1:100 1:500	93-04
Hörgsholt 21 Hafnarfirði	SR.	
	BLAD NR 1.01	

SIGURÐUR GUÐMUNDSSON SIGURÐUR P KRISTJÁNSSON FTFÍ

tifftopdf - www.rubisoftware.com - Demo Version