

HÖRGSHOLT 21

Hafnarfirði


BRUNATEKNILEG HÖNNUN

Sambýkkt á fundi bygginga-
nefndar p. 17.13.1993


BYGGINGAÞULLTRÚINN
I HAFNARFIRÐI

Sigurður Guðmundsson

tifftopdf - www.rubissoftware.com - Demo Version

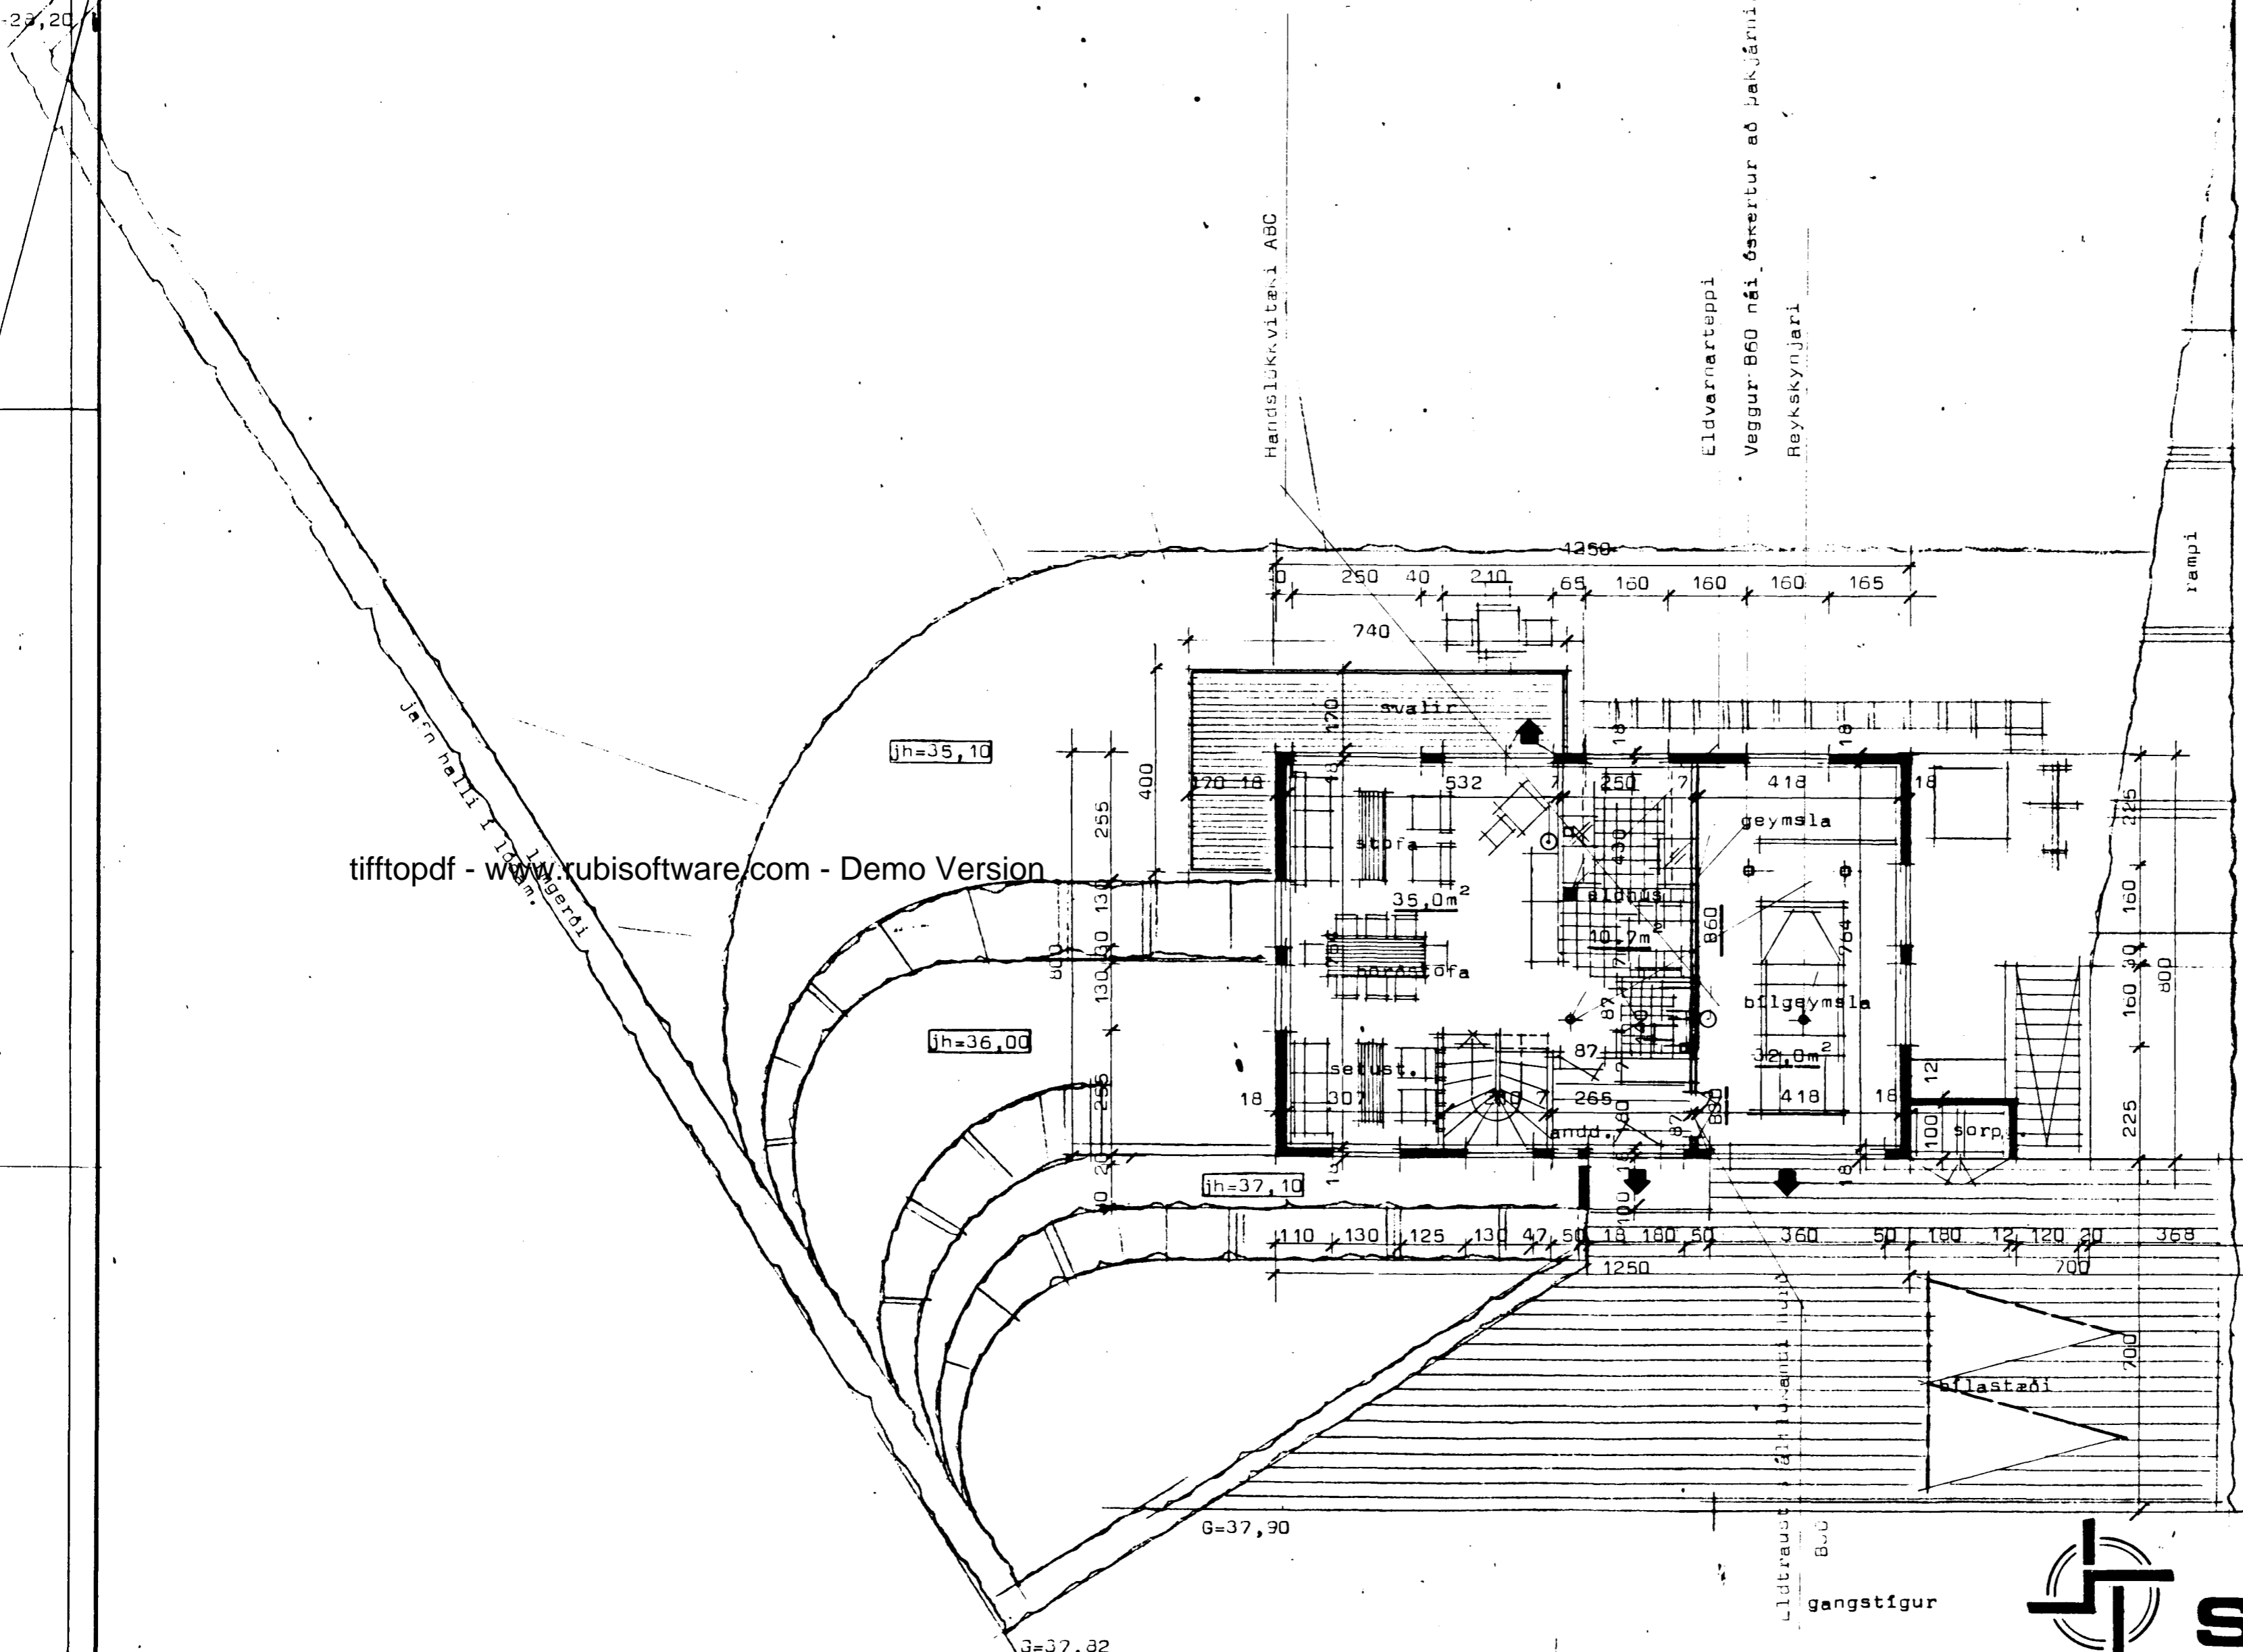

Skýringar sjá blað nr 1.01

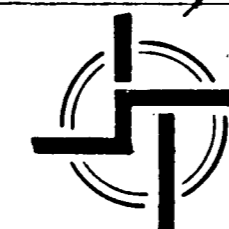

STAÐALHÚS

TEIKNISTOFA SIÐUMULA 31 SÍMI: 813141 FAX: 813149

VERKEFNI Grunnmynd efri hæðar Hörgsholt 21 Hafnarfirði	DAGS. febr 1993	VERK NR 33-04
	MKV. 1:100	
	BR.	
	BLAÐ NR 1.02	
<i>Sigurður Guðmundsson</i> SÍGURÐUR GUÐMUNDSSON		<i>Sigurður P. Kristjánsson</i> SÍGURÐUR P. KRISTJÁNSSON FTFÍ