
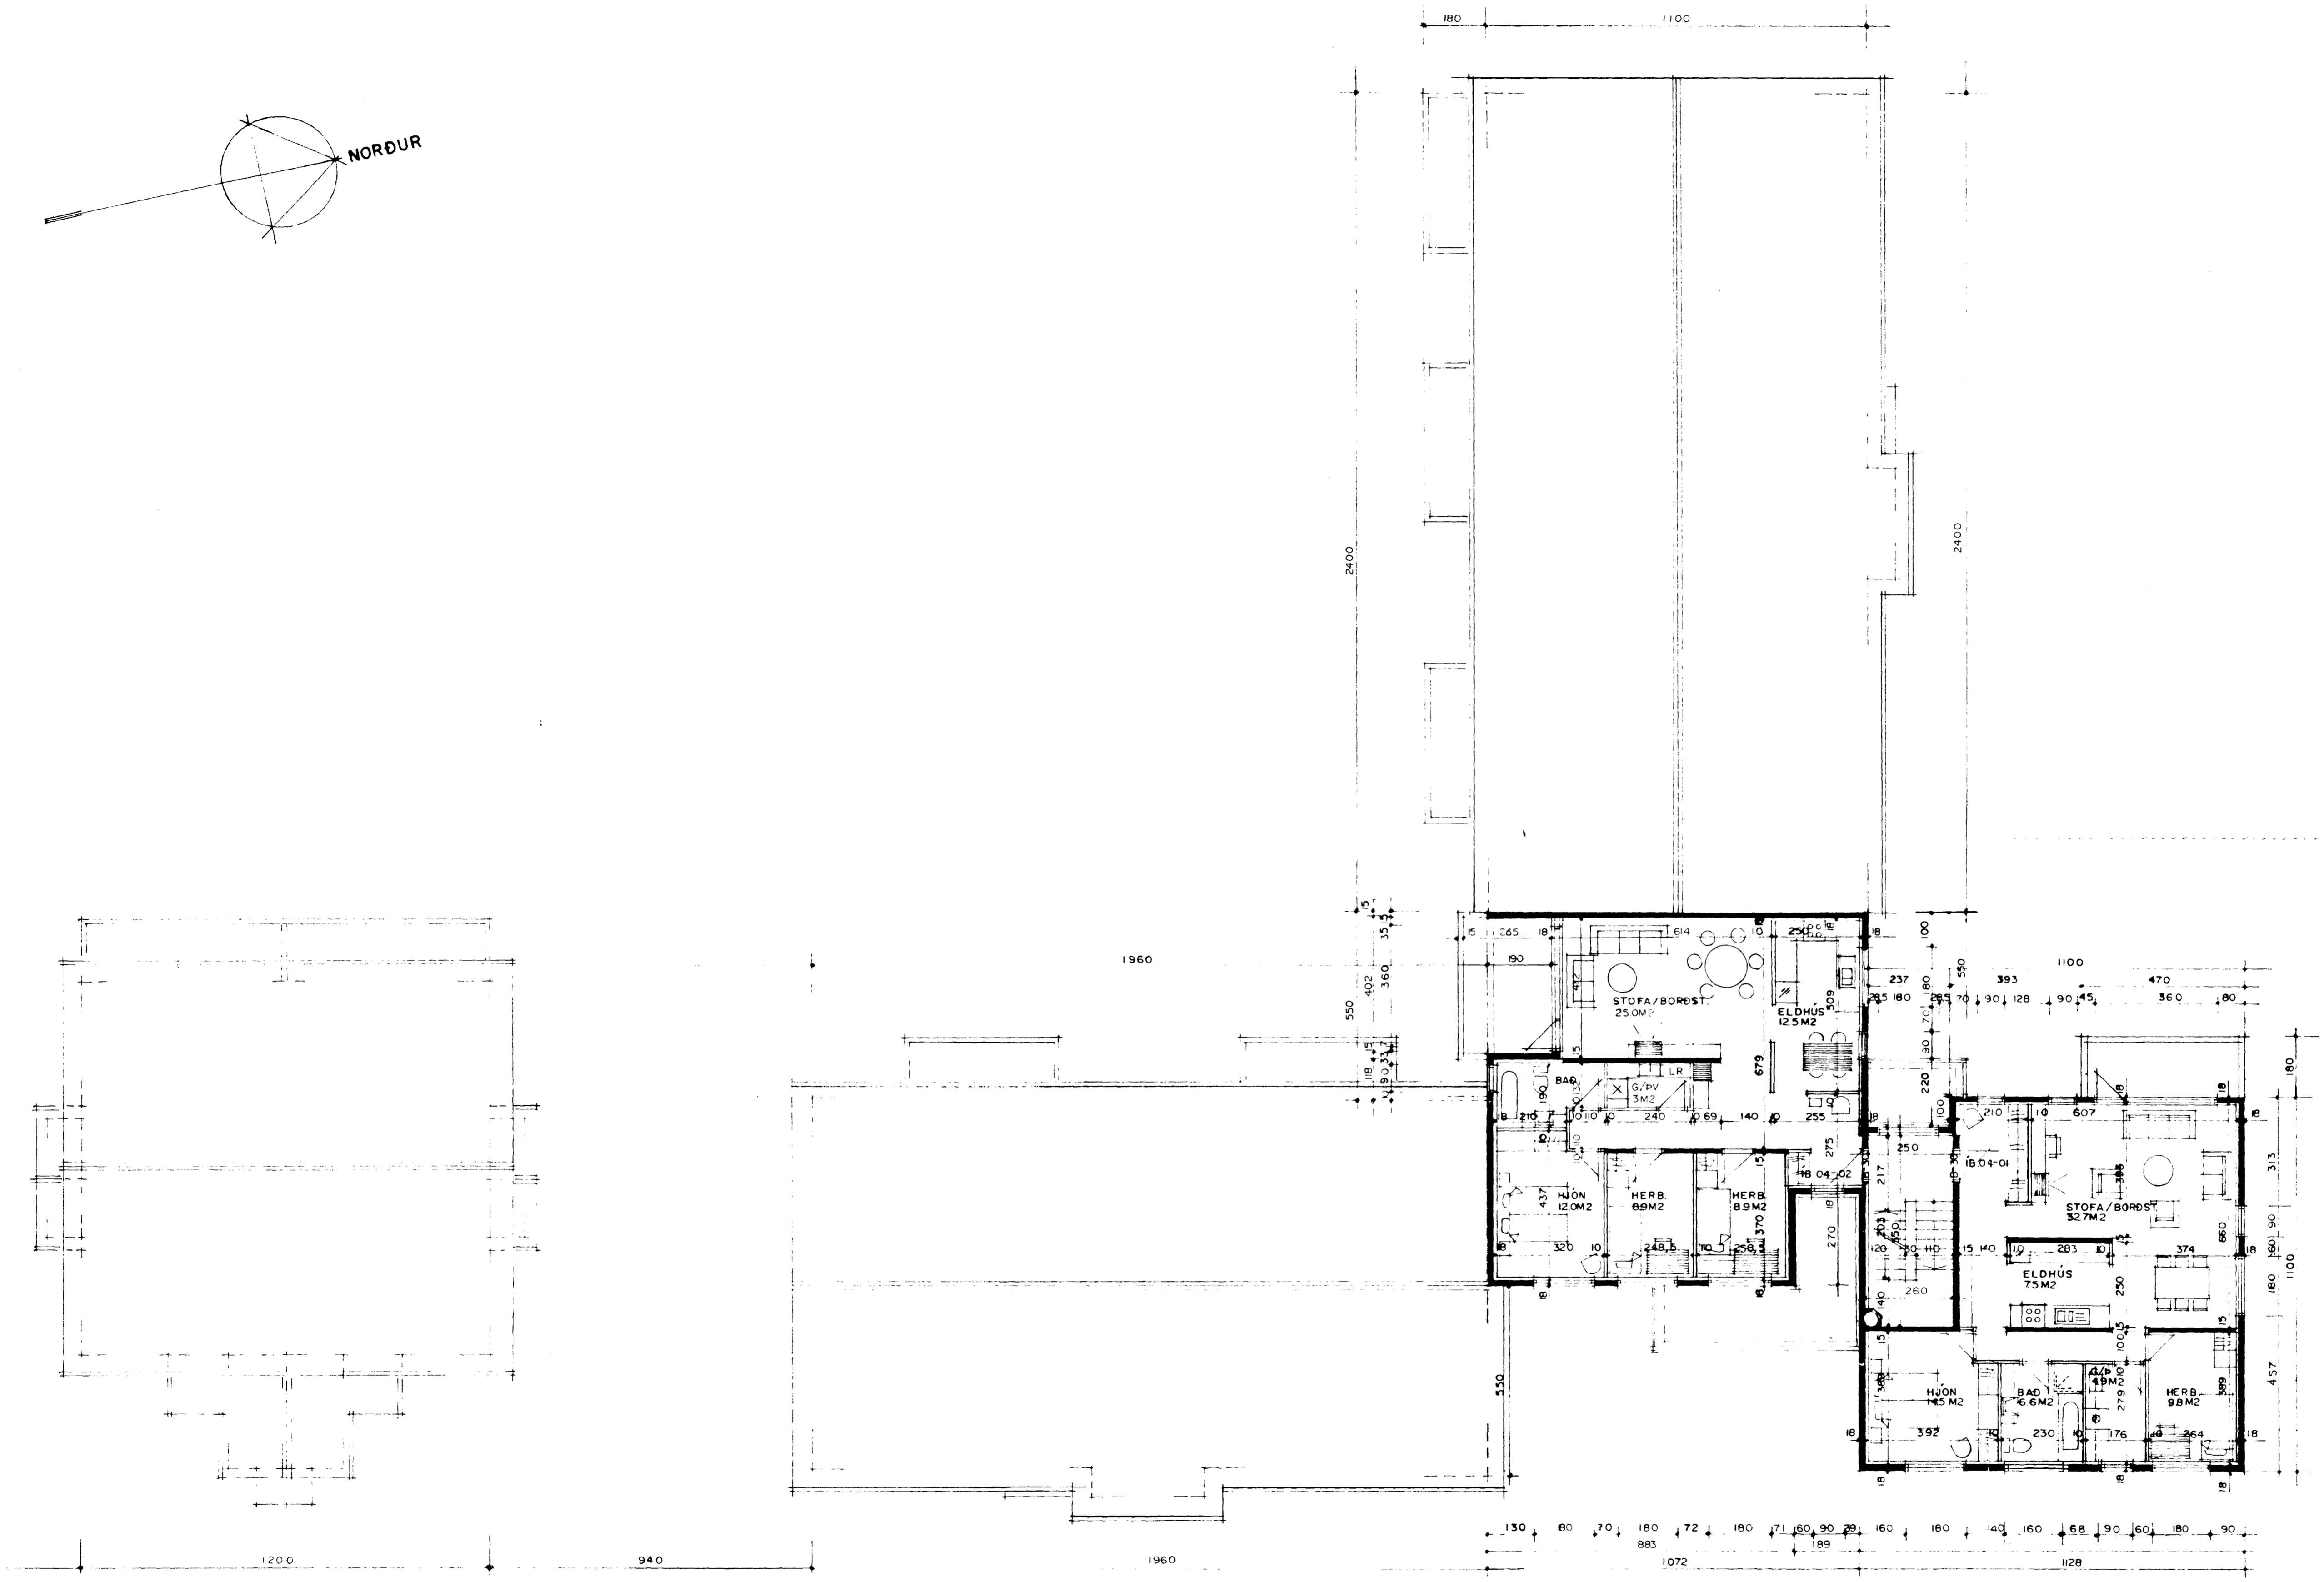


Samþykkt á fundi bygginga-
nefndar þ. 4.8.1993
BYGGINGAFULLTRÚINN
Í HAFNARFIRÐI
Sigrún Björnsdóttir

BLAÐ 5/7

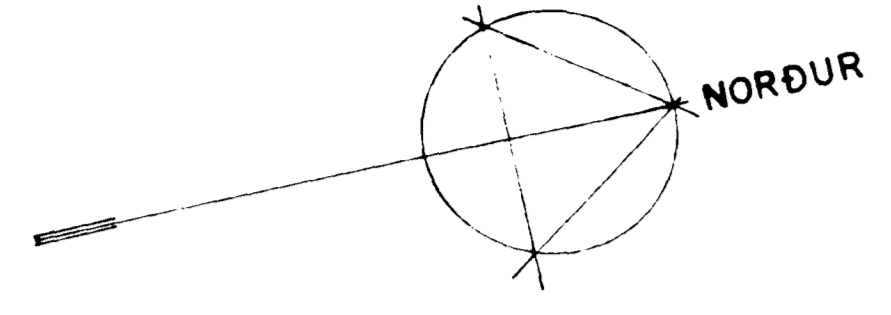

GRUNNMYND 4 HÆÐAR MKV. 1:100

27.06.29 BREYTT FEB 1991
25.31 BREYTT JÚLÍ 1993
H. 25-31 NR. 005

Sigrún Björnsdóttir