

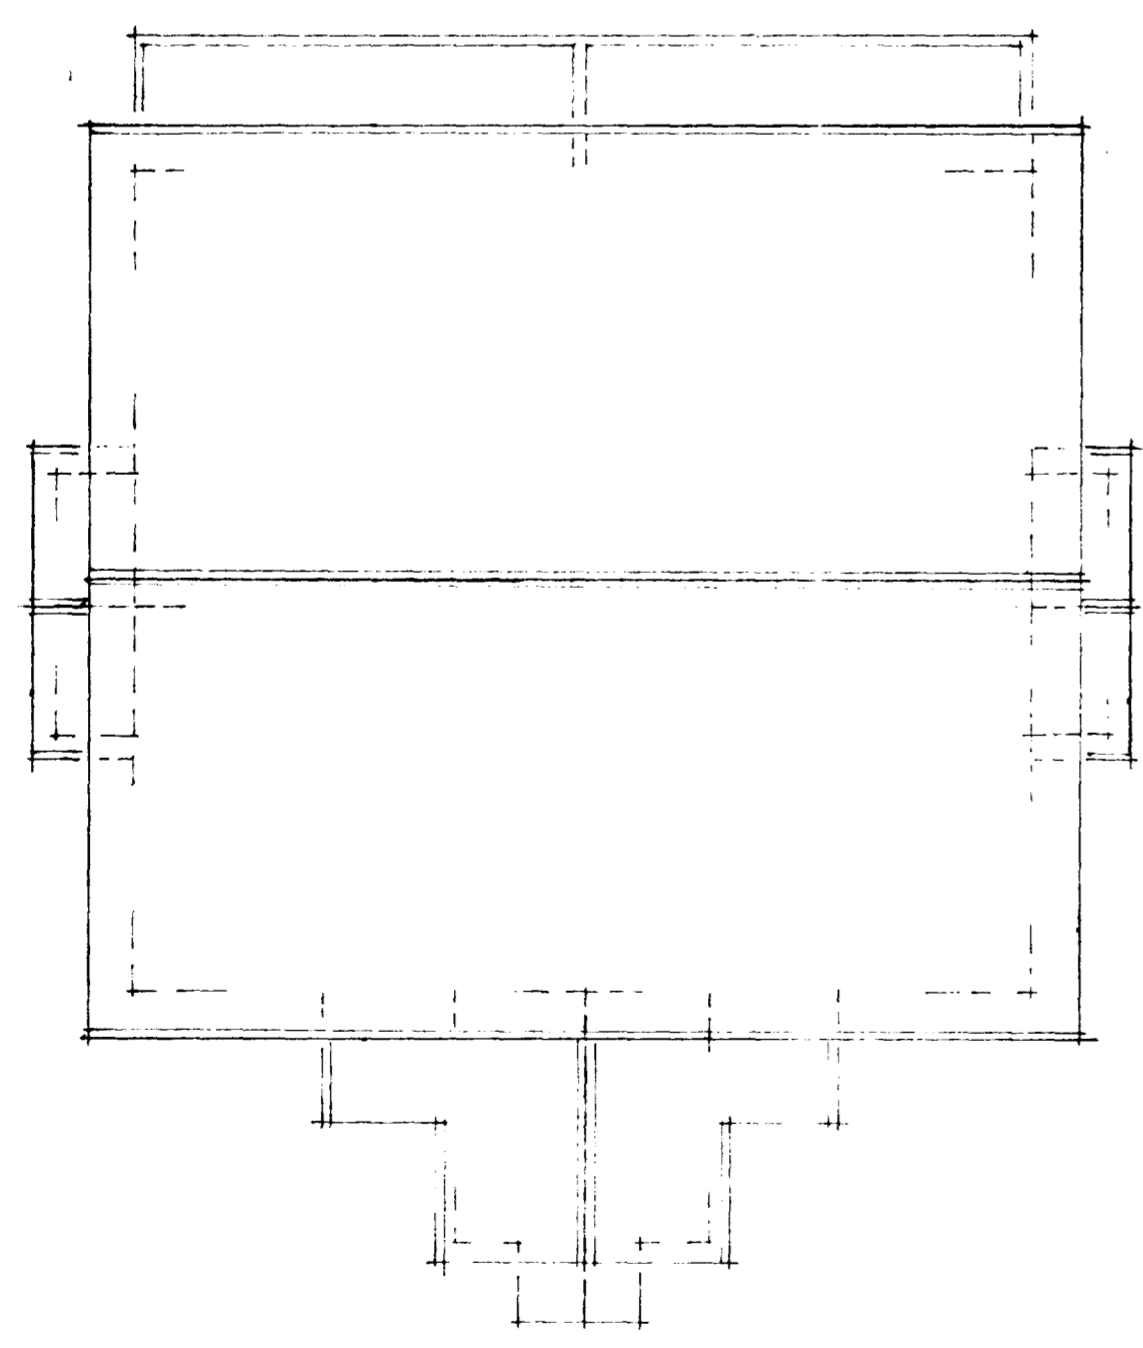


Samþykkt á fundi bygginga-
nefndar p. 4/8 1993
BYGGINGAFULLTRÚINN
Í HAFNARFIRÐI
Sigurð Björnsdóttir

BLAD 4/7

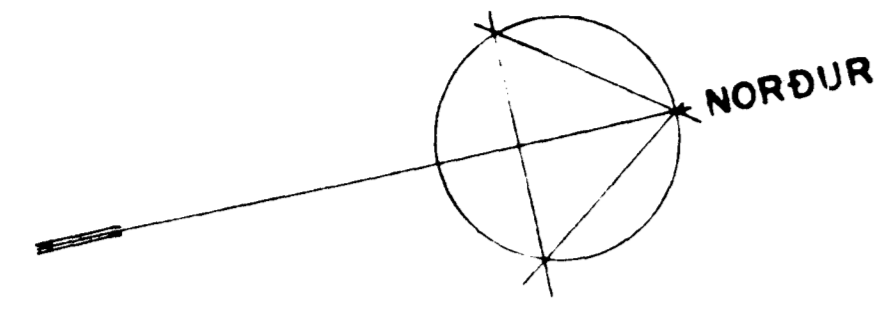

GRUNNMYND 3. HÆÐAR MKV. 1:100

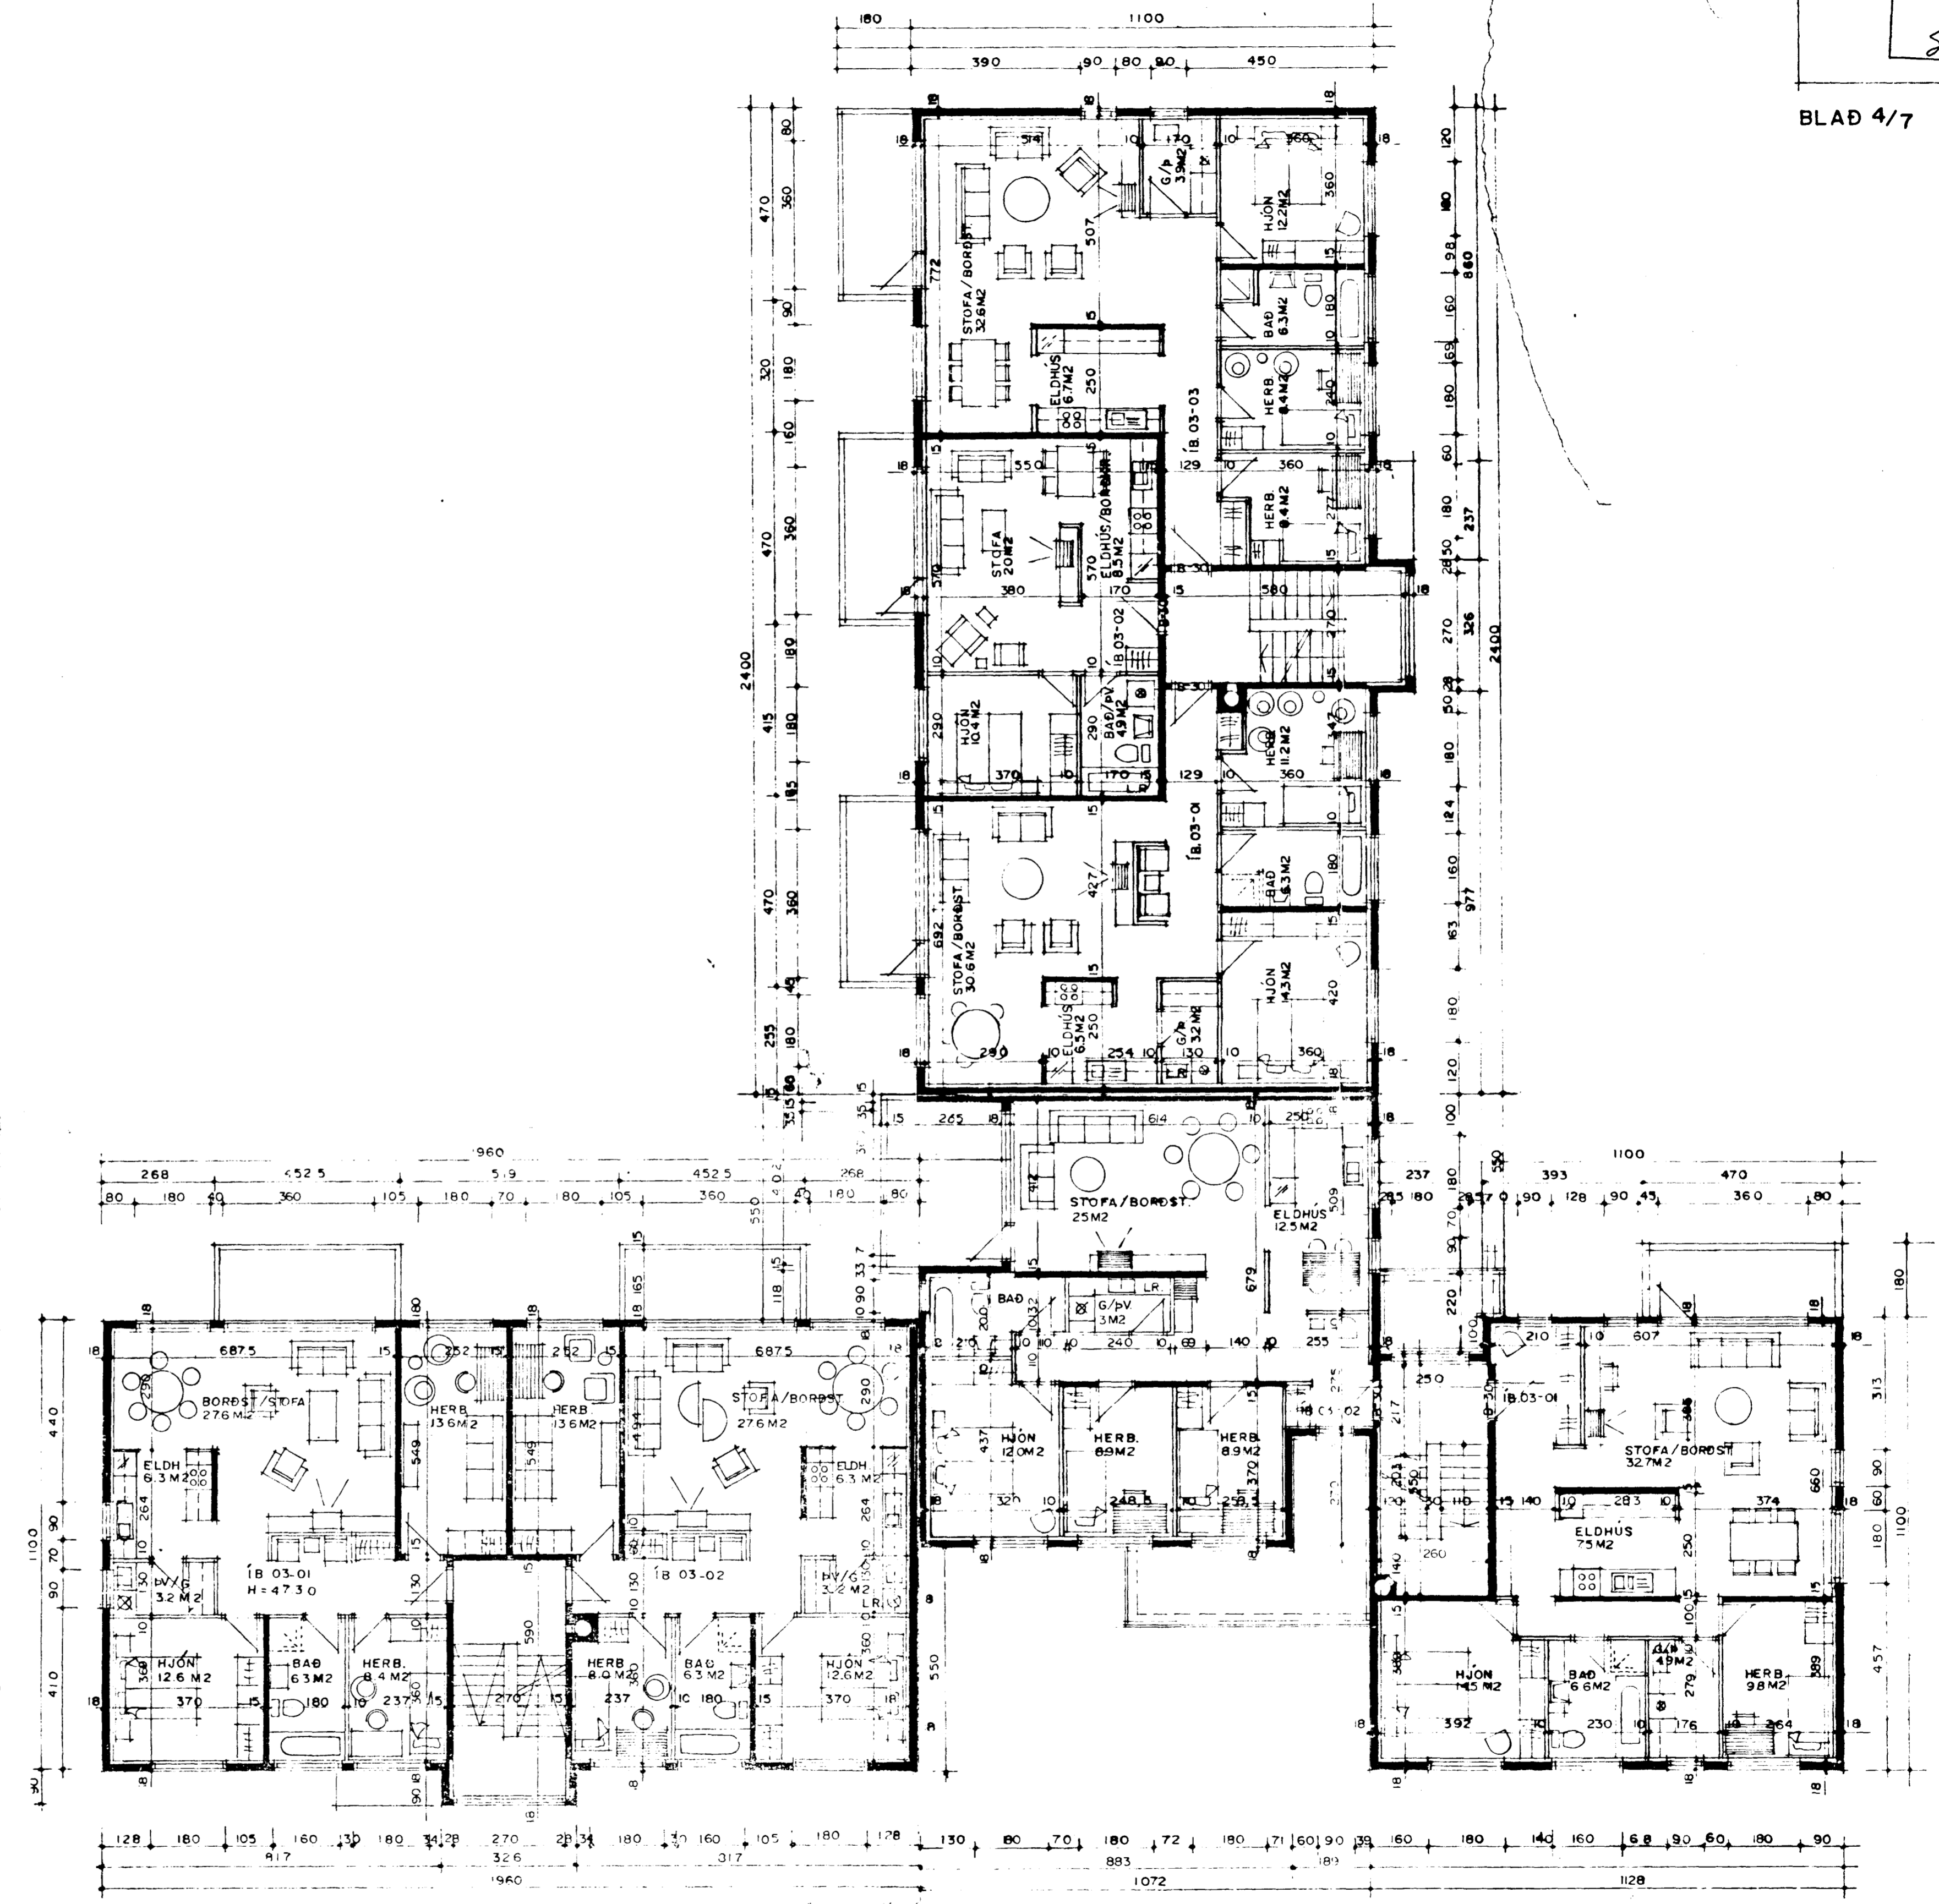

Sigurð Björnsdóttir