
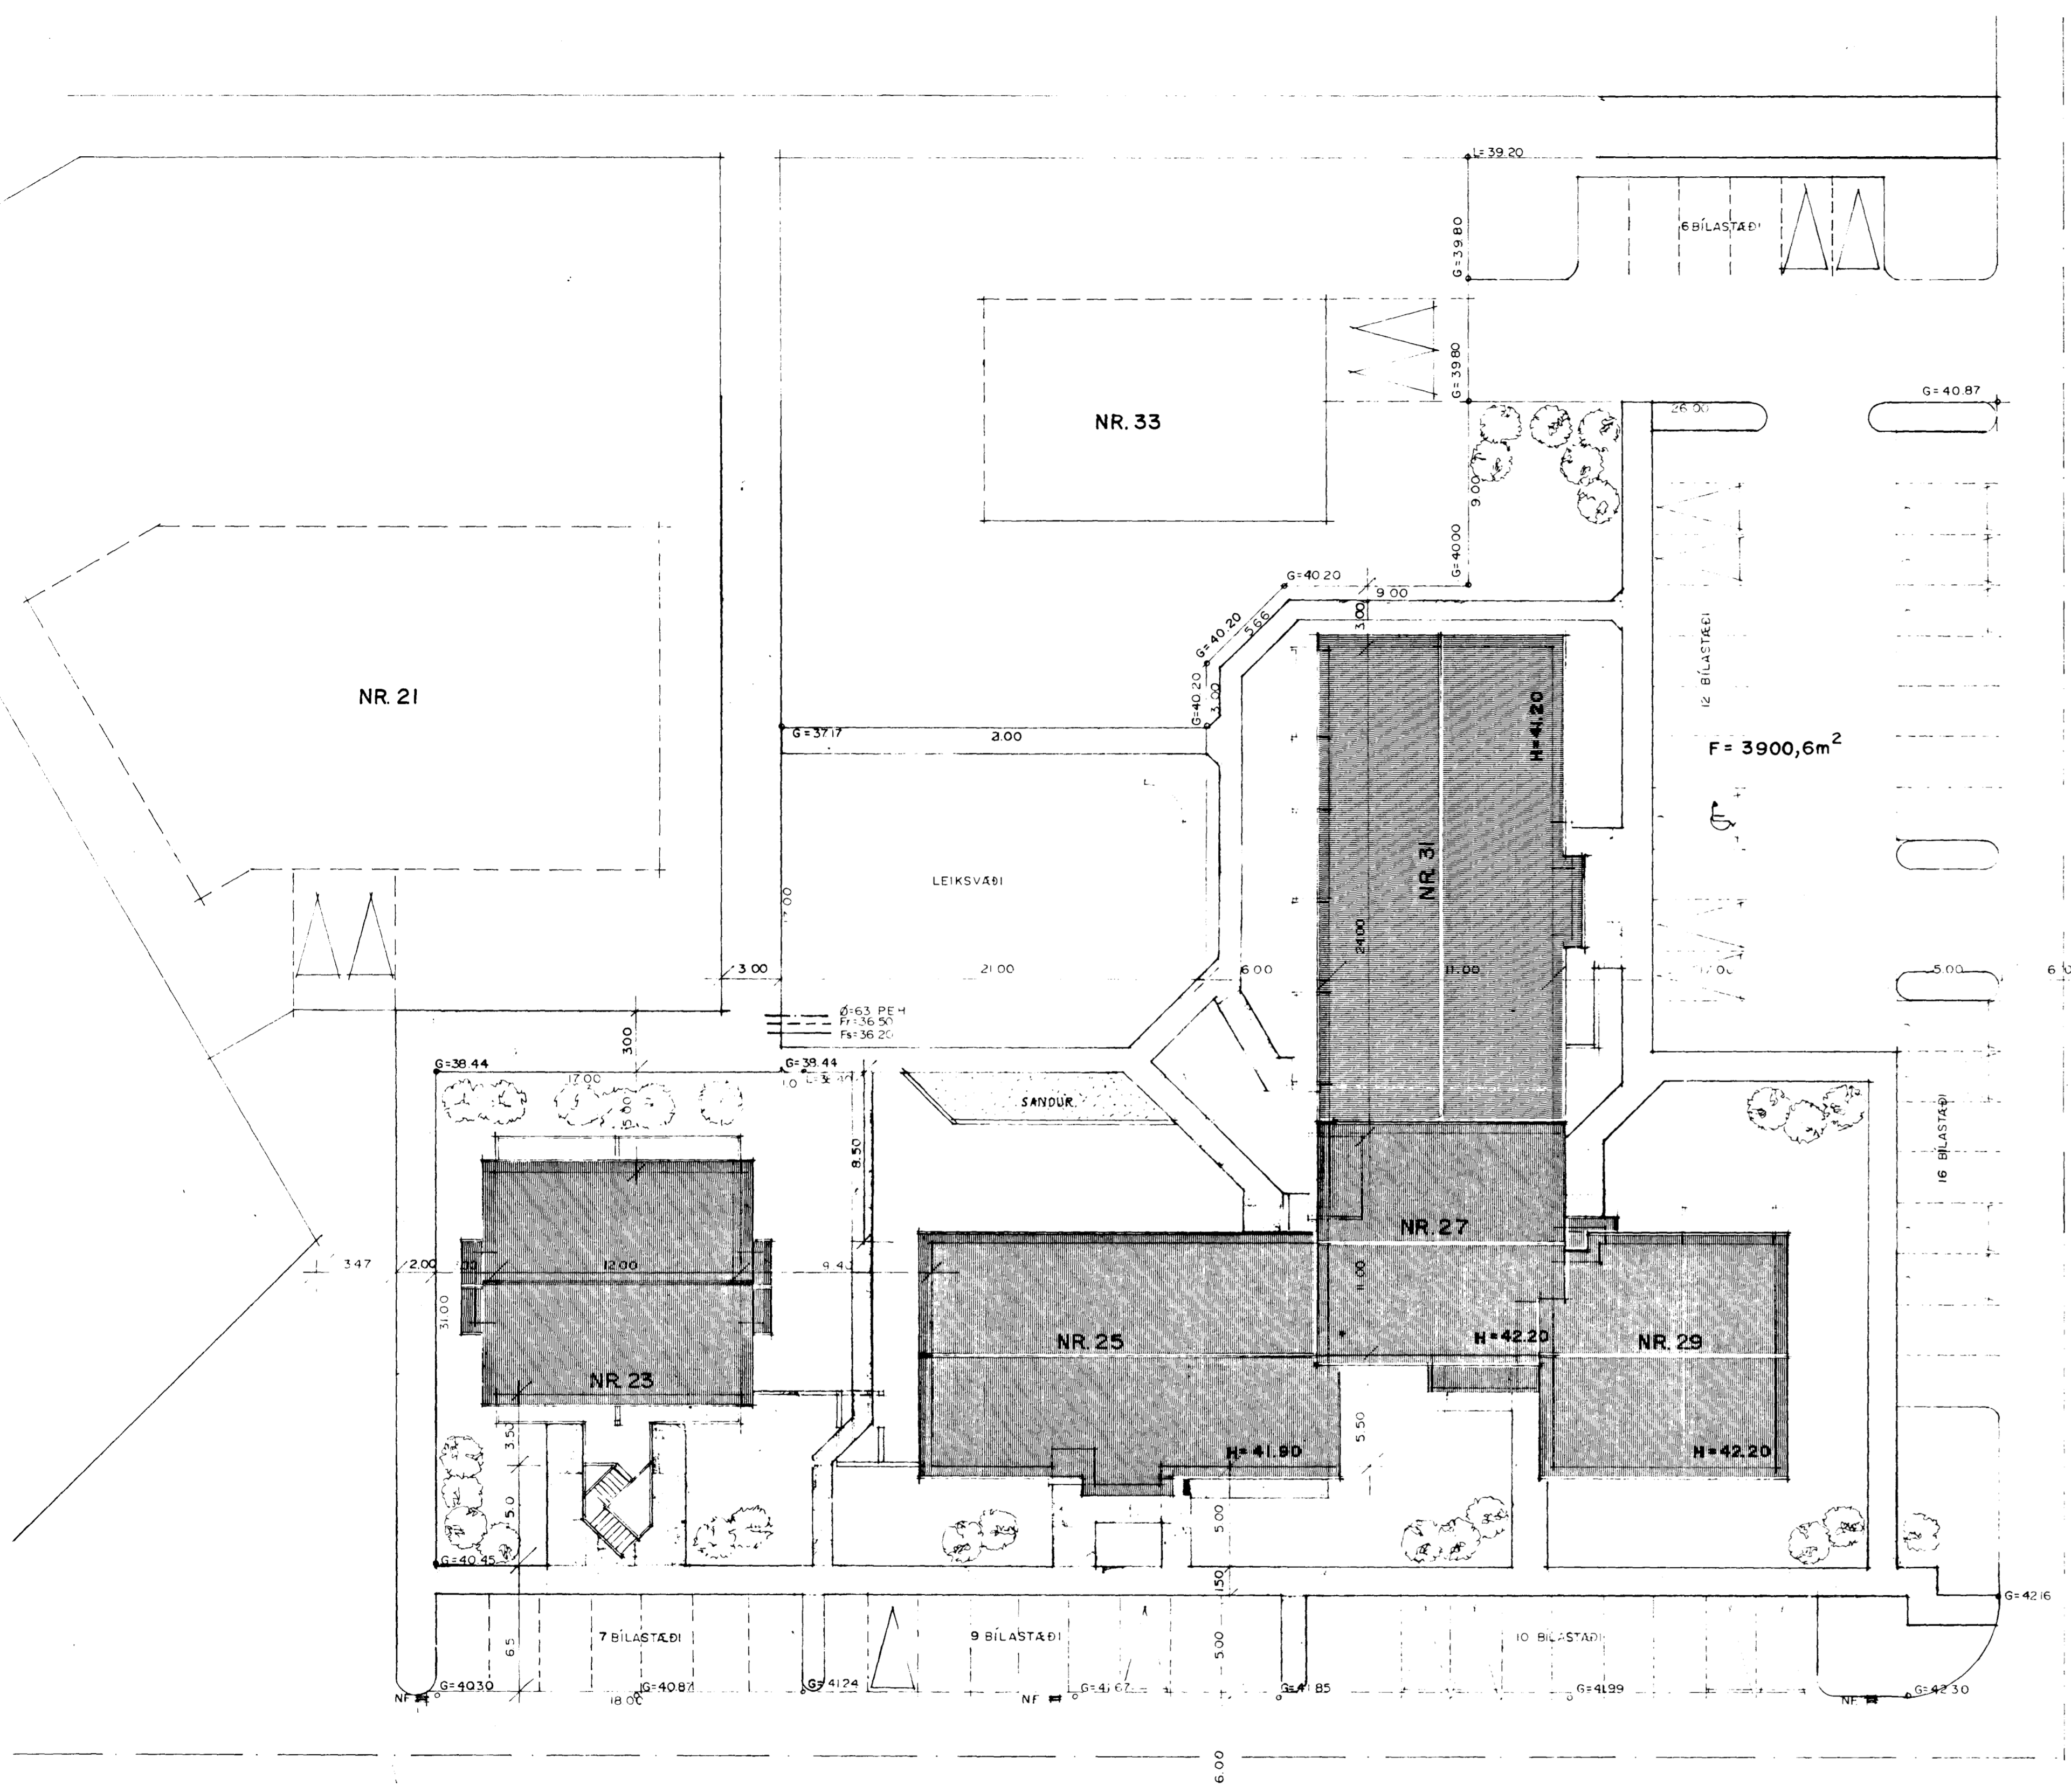


14-92
 ERKJÓR
 HAFNARFIRÐI
 [Signature]

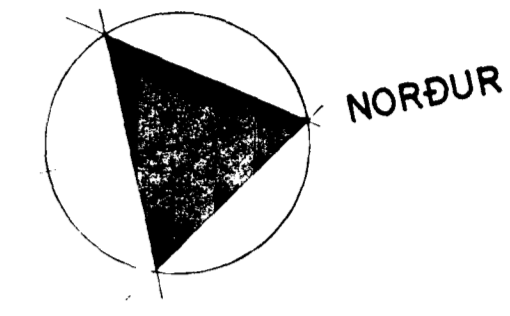

Stærðir :

Heildar flatarmál lóðar er 3900 m2
 Húsið nr. 23 við Hörgsholt:
 Flatarmál 1. hæðar er: 150,20 m2. br.
 Flatarmál 2. hæðar er: 138,30 m2. br.
 Flatarmál samtals: 288,50 m2. br.
 Heildar rúmmál hússins er: 986,30 m3 br.

Húsið nr. 25 við Hörgsholt:
 Flatarmál 1. hæðar er: 216,60 m2. br.
 Flatarmál 2. hæðar er: 218,50 m2. br.
 Flatarmál 3. hæðar er: 218,50 m2. br.
 Flatarmál samtals: 653,60 m2. br.
 Heildar rúmmál hússins er: 1.229,00 m3 br.

Húsið nr. 27/29 við Hörgsholt:
 Flatarmál 1. hæðar er: 247,80 m2. br.
 Flatarmál 2. hæðar er: 225,40 m2. br.
 Flatarmál 3. hæðar er: 225,40 m2. br.
 Flatarmál 4. hæðar er: 225,40 m2. br.
 Flatarmál samtals: 924,00 m2. br.
 Heildar rúmmál hússins er: 2.866,00 m3 br.

Húsið nr. 31 við Hörgsholt:
 Flatarmál 1. hæðar er: 264,90 m2. br.
 Flatarmál 2. hæðar er: 266,90 m2. br.
 Flatarmál 3. hæðar er: 266,90 m2. br.
 Flatarmál samtals: 798,70 m2. br.
 Heildar rúmmál hússins er: 2.563,00 m3 br.

AFSTÖÐUMYND M. 1:200