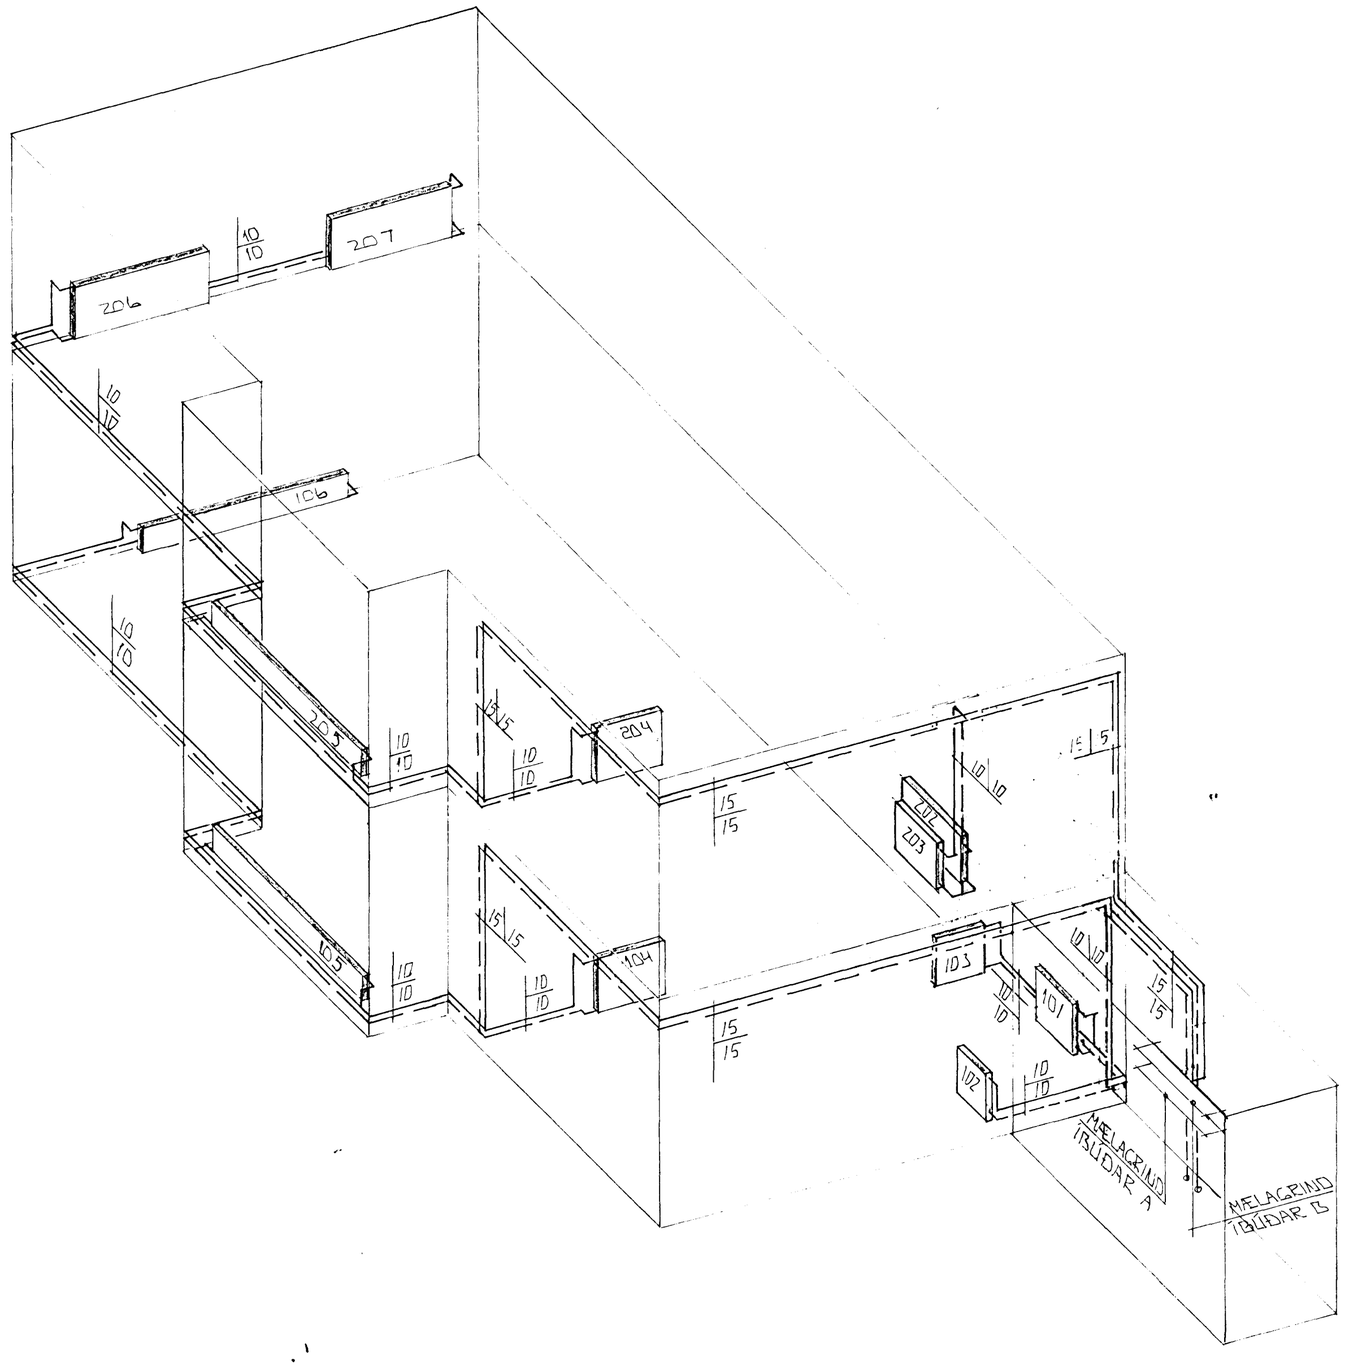

RÚMMYND HITALAGNA • 1:50

HAFNARFJARÐARBÆR
31 JÚL 1992
BYGGINGAFULLTRÚINN

Áskilið eðli leiki ógild.

BR.NR.	DAGS	EÐLI BREYTINGAR	SIGN.
02	23.7.92	LAGNUM BREYTT Á EFRI HÆÐ	G.H.
01	APRÍL'92	LAGNIR SÉR FYRIR HVORA ÍBÚÐ	G#

HÖRGSHOLT 23 A HAFNARFIRÐI

RÚMMYND HITALAGNA ÍBÚÐA A OG B

MÆLIKV. 1:50

DAGS JÚNÍ '91
HANNAÐ G.H.
TEIKNAÐ
VERK NR. 9127
BLAÐ NR. 2-04

SIGURÐUR ÞORLEIFSSON TÆKNIFRÆÐINGUR F.T.F.I.
STRANDGÖTU 11 HAFNARFIRÐI SÍMI 54751/54255