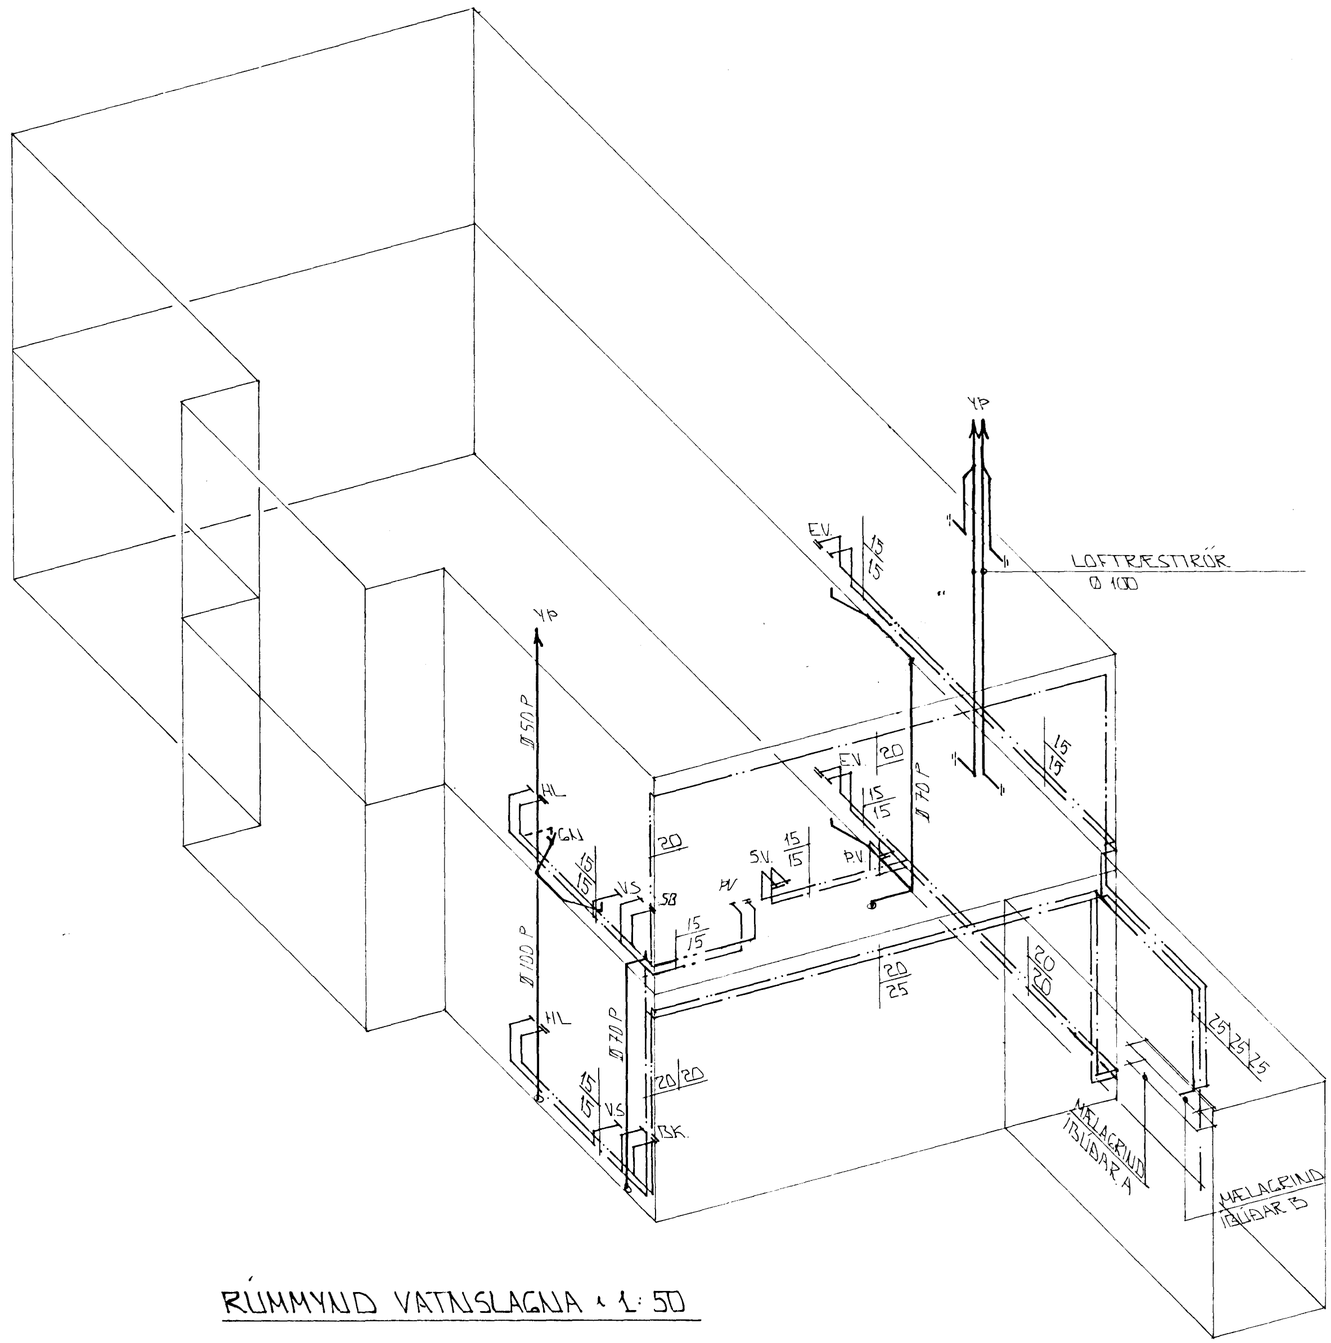

RÚMMYND VATNSLAGNA 1:50

HAFNARFJARÐARBÆR
31 JÚL 1992
BYGGINGAFULLTRÚINN

Áskilið allri breytingu ógilt

BR.NR	DAGS	EÐLI BREYTINGAR	SIGN
02	23 7 92	LOGNUM BREYTT A EFRI HÆÐ	
01	APRÍL '92	LAGNIR SÉR FYRIR HVORA ÍBÚÐ	GH

HÓRGSHOLT 23A HAFNARFIRÐI

RÚMMYND VATNS-FRÁRENNSLIS OG LOFTRÆSTI-LAGNA ÍBÚÐA A OG B.

MÆLIKV. 1:50

DAGS	JÚNÍ '91
HANNAÐ	
TEIKNAÐ	GH
VERK NR.	9127
BLAÐ NR	2-05

SIGURÐUR ÞORLEIFSSON TEKNIFRÆÐINGUR F.T.F.Í.
STRANDGÖTU 11 HAFNARFIRÐI SÍMI 54751/54255